


Fahrweg (Baustraße) gemäß RLW 2005, Pkt 3.4.1 (vorhandene Fahrwegbreite ≤ 3,50 m)

Belastungsklasse: Bk0,3
 Frostempfindlichkeitsklasse: F3
 Frosteinwirkungszone: II

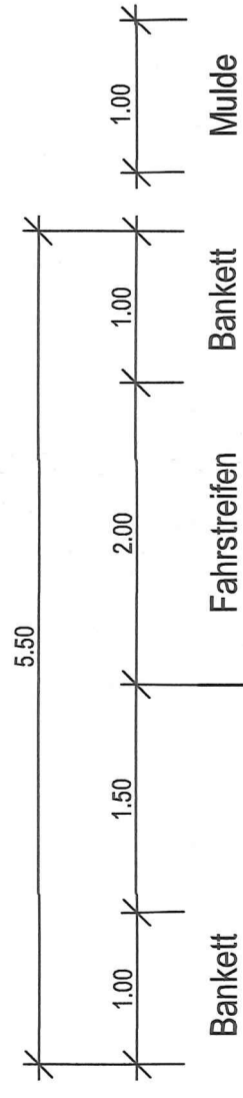

FESTSTELLUNGSENTWURF

Nr.:	Art der Änderung:	Datum:	Zeichen:

Höhensystem: NHN
 Lagestatus: UTMS
 Auftragnehmer/Planverfasser:
 Arcadis Geimany GmbH, EUREF Campus 10, 10829 Berlin
 Tel./Fax: (030) 616916-100 / -999



bearbeitet:	Datum	Zeichen
	31.03.2017	Fischer
gezeichnet:	31.03.2017	Resch
geprüft:	31.03.2017	Dribbisch

Hessen Mobil
 Straßen- und Verkehrsmanagement

Unterlage Nr.: 14
 Blatt Nr.: 6
 Hessen ID: 20844

A 45, Ersatzneubau der Talbrücke Sechshelden

Sonderquerschnitt
 Baustraßen
 Maßstab: 1 : 50


Straße: A 45
 Beginn: zw. NK 5214 402 u. NK 5215 015 km 132,600
 Ende: zw. NK 5214 402 u. NK 5215 015 km 134,775

Aufgestellt:
 Dillenburger
 Hessen Mobil
 - Dezernat A 45 -

21 Juni 2017

Unterlage zum **Planfeststellungsbeschluss**
 vom 29. August 2022
 Az. VI 1-061-k-04#2.191
 Wiesbaden, den 08.09.2022

Hessisches Ministerium
 für Wirtschaft, Energie, Verkehr
 und Wohnen
 Abt. VI
 im Auftrag
 der Bundesverkehrsministerin

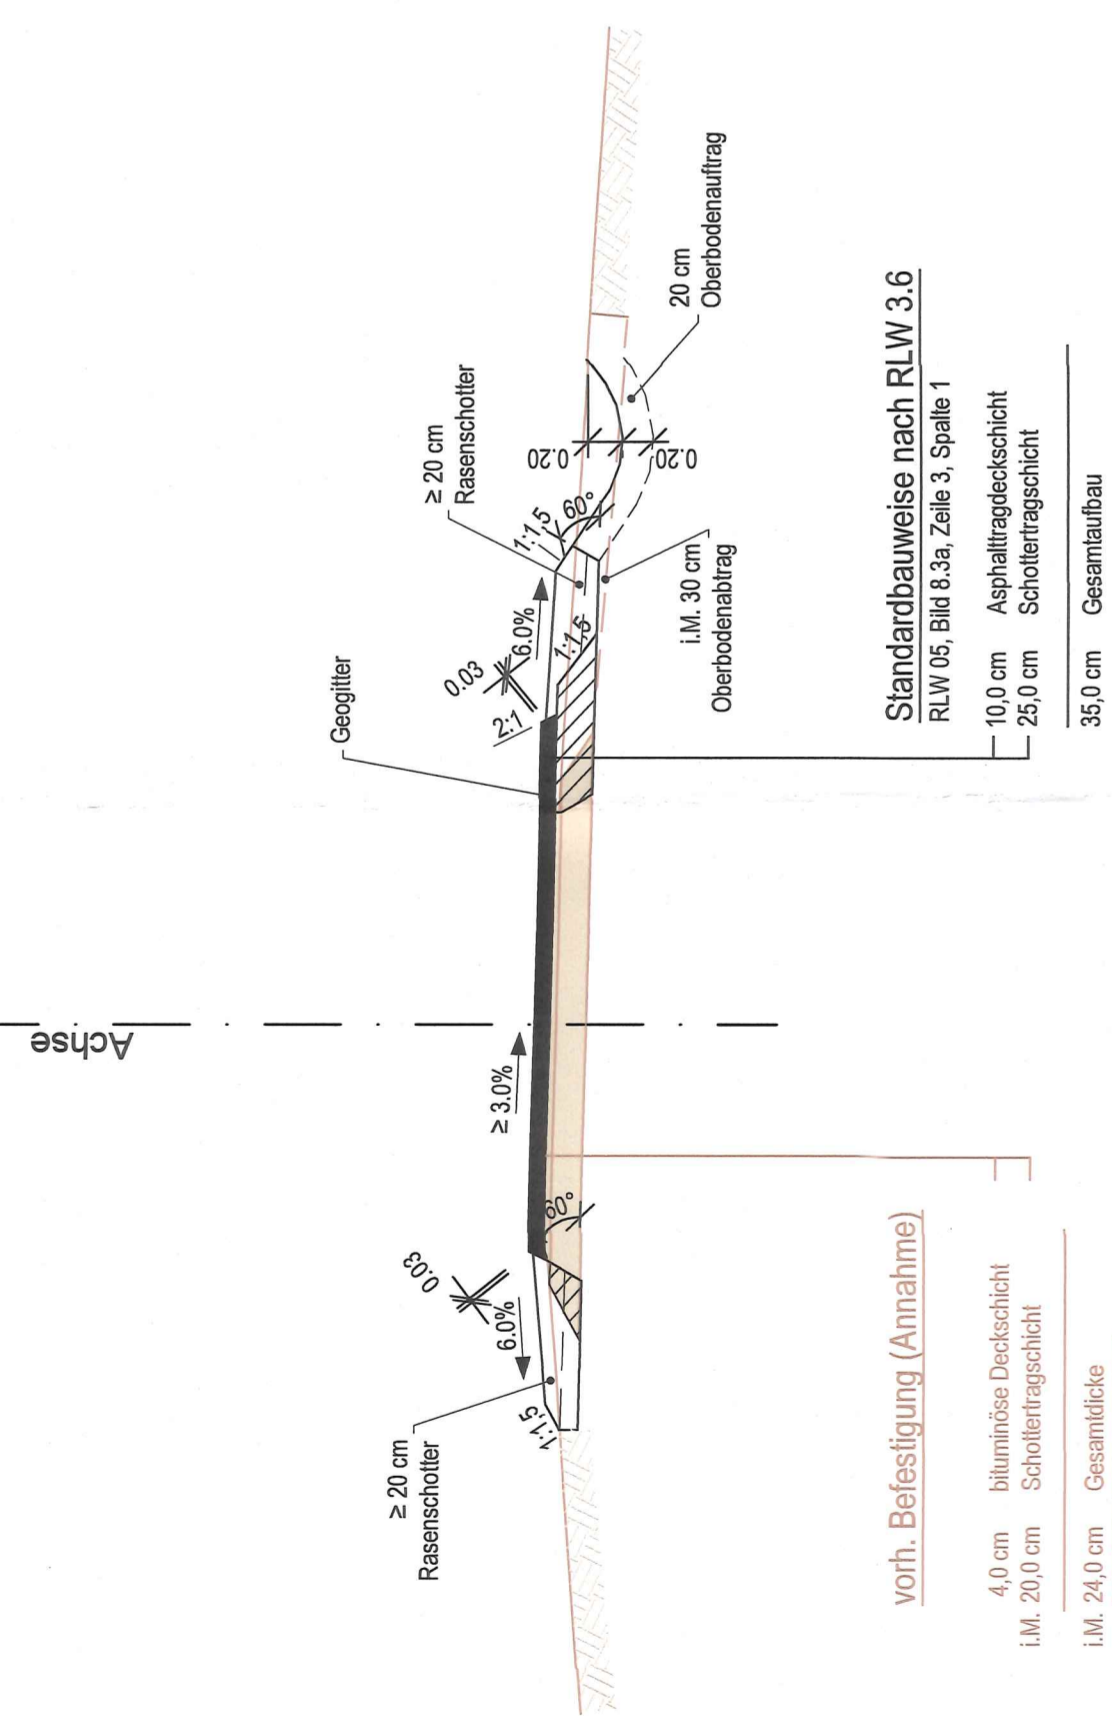

vorh. Befestigung (Annahme)
 4,0 cm bituminöse Deckschicht
 i.M. 20,0 cm Schottertragschicht
 i.M. 24,0 cm Gesamtdicke

Standardbauweise nach RLW 3.6
 RLW 05, Bild 8.3a, Zeile 3, Spalte 1
 10,0 cm Asphalttragschicht
 25,0 cm Schottertragschicht
 35,0 cm Gesamtaufbau