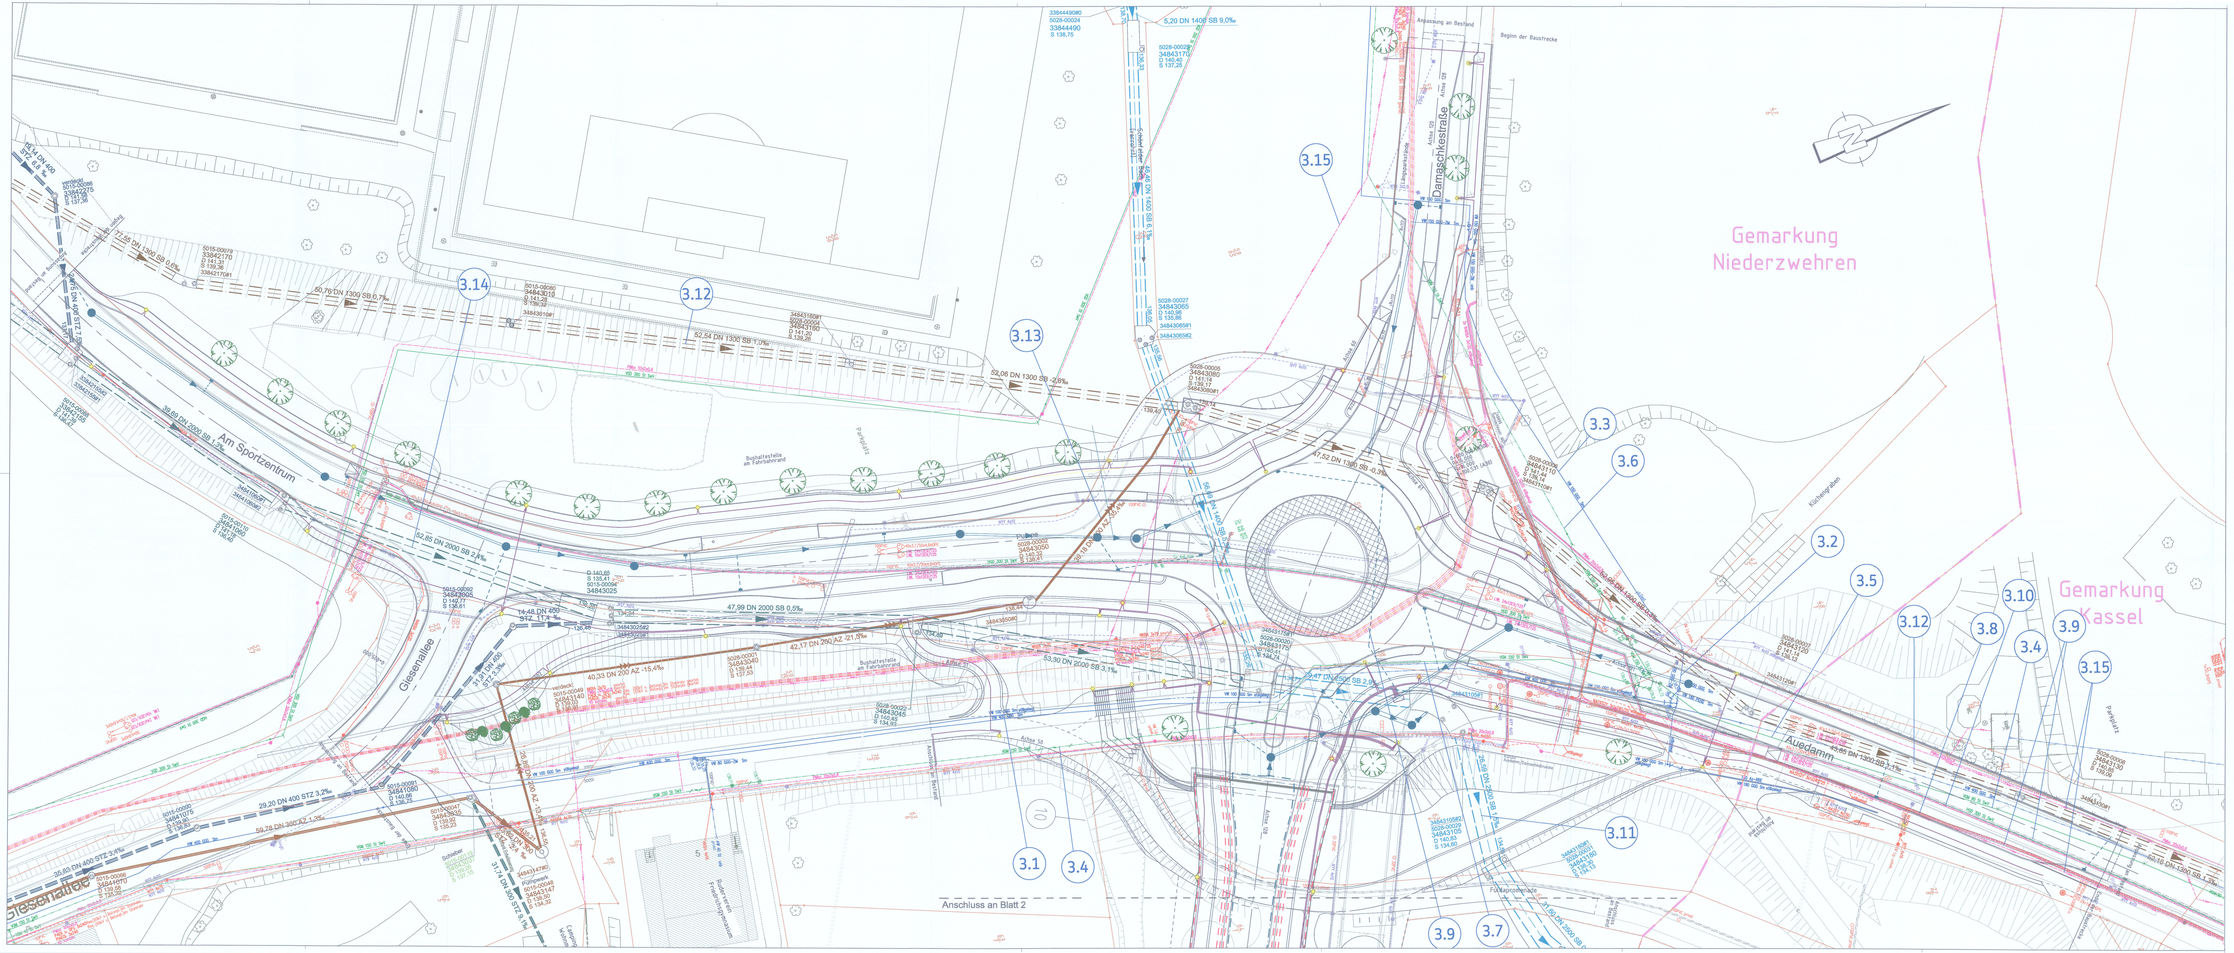


## Legende Leitungen

**Leitungen Bestand**

- Trinkwasser
- Mischwasser
- Schmutzwasser
- Entlastung
- Vorrohrtes Gewässer
- Regenwasser
- Strom Niederspannungsleitung
- Strom Mittelspannungsleitung
- Strom Hochspannungsleitung
- Beleuchtung/Lauchtmeranlage
- Gasleitung
- Telekommunikationsleitung
- 3.10 Nummer im Regelungsverzeichnis

**Leitungen Planung**

- Leerrohrverlegung BW Straßenbeleuchtung mit Straßenlaterne
- Einwässerungsleitung mit Versatz und Abdeckung
- Bauwerksentwässerung
- Straßenablauf und Anschlussleitung
- Darstellung Straßenplanung
- Darstellung Brückenplanung
- Darstellung Bestand
- Baum gepflanzt

Die vorhandenen Leitungen wurden nachrichtlich übernommen. Für die Richtigkeit der Angaben wird keine Haftung übernommen.

| Nr. | Änderungen | Datum | Zeichen |
|---|---|---|---|
| | | | |

Rechtsverbindlicher Bebauungsplan Nr.: vom
Bebauungspl. Entwurf Nr.: Offenlegungsbeschluss:

**Beteiligungen**

| | | | |
|---|---|---|---|
| -66- 03.02.21 Hr. Dr. Förster | -662- Barrierefreiheit 29.01.21 Hr. Funke | -663- Radverkehr 29.01.21 Fr. Grimm JD - Ass. Verkehrsbr. | -664- Straßenverkehrsbehörde 29.01.21 Hr. Möller |
| Telekom 10.02.21 Hr. Kaiser | SSMS, Werke NSS TNU - Sfwh. 02.02.21 Fr. Hecker | SSMS, Werke EWS TNI - Sfwh. 27.01.21 Hr. Beneda | EAM Netz GmbH 04.02.21 Hr. Fuhrherr |
| KASSELWASSER 12.02.21 Fr. Junker | Netcom Kassel 04.02.21 Fr. Gemeinhardt | | |
| -23- Liegenschaftsamt 08.02.21 Fr. Hatscher | -37- Feuerwehr 02.02.21 Hr. Krügner | | |
| -633- Denkmalschutz 03.02.21 Fr. Sánchez Luz | -67- Umwelt- u. Gartenamt 02.02.21 Hr. Lange | | |
| -65- Hochbau und Gebäudebewirtschaftung 15.02.21 Hr. Weitzel | -70- Die Stadtreiniger Kassel – Eigenbetrieb – 18.02.21 H. Reinöder | | |
| -52- Sportamt 01.02.21 Hr. Schwartz | Eigentümerbeteiligung entfällt | Verkehrsbehörde entfällt | |
| Ortsbeirat vorraus. Mai 21 | Bau- und Planungs-kommission 24.02.21 | Stadtentwässerung entfällt | |

Unterlage zum **Planfeststellungsbeschluss** vom 17.12.21 Az. VI 1.061-k/1041.003 Wiesbaden, den 20.12.2021 Hessisches Ministerium für Wirtschaft, Energie, Verkehr und Wohnen Abt. VI Im Auftrag

Nr. 18.1.1

Datengrundlage erstellt durch: Stadt Kassel – Vermessung und Geoinformation –

Bauherr: Kassel documenta Stadt

Magistrat Straßenverkehrs- und Tiefbauamt: Kassel, 21.05.21

Planverfasser: EHS Ingenieurgemeinschaft; BUNG Ingenieure AG Niederlassung Kassel; Lohfelden, 21.05.2021

| | |
|---|---|
| Bearbeitet | Datum 18.05.2021 |
| gezeichnet | Datum 18.05.2021 |
| geprüft | Datum 18.05.2021 |

# Ersatzneubau Damaschkebrücke einschließlich Straßenverkehrsanlagen

## GENEHMIGUNGSPLANUNG

Trassensummenplan (Westseite)

Registrier-Nr.:

Maßstab 1 : 250

Anlage 16.1

Blatt 1

Projekt-Nr.: