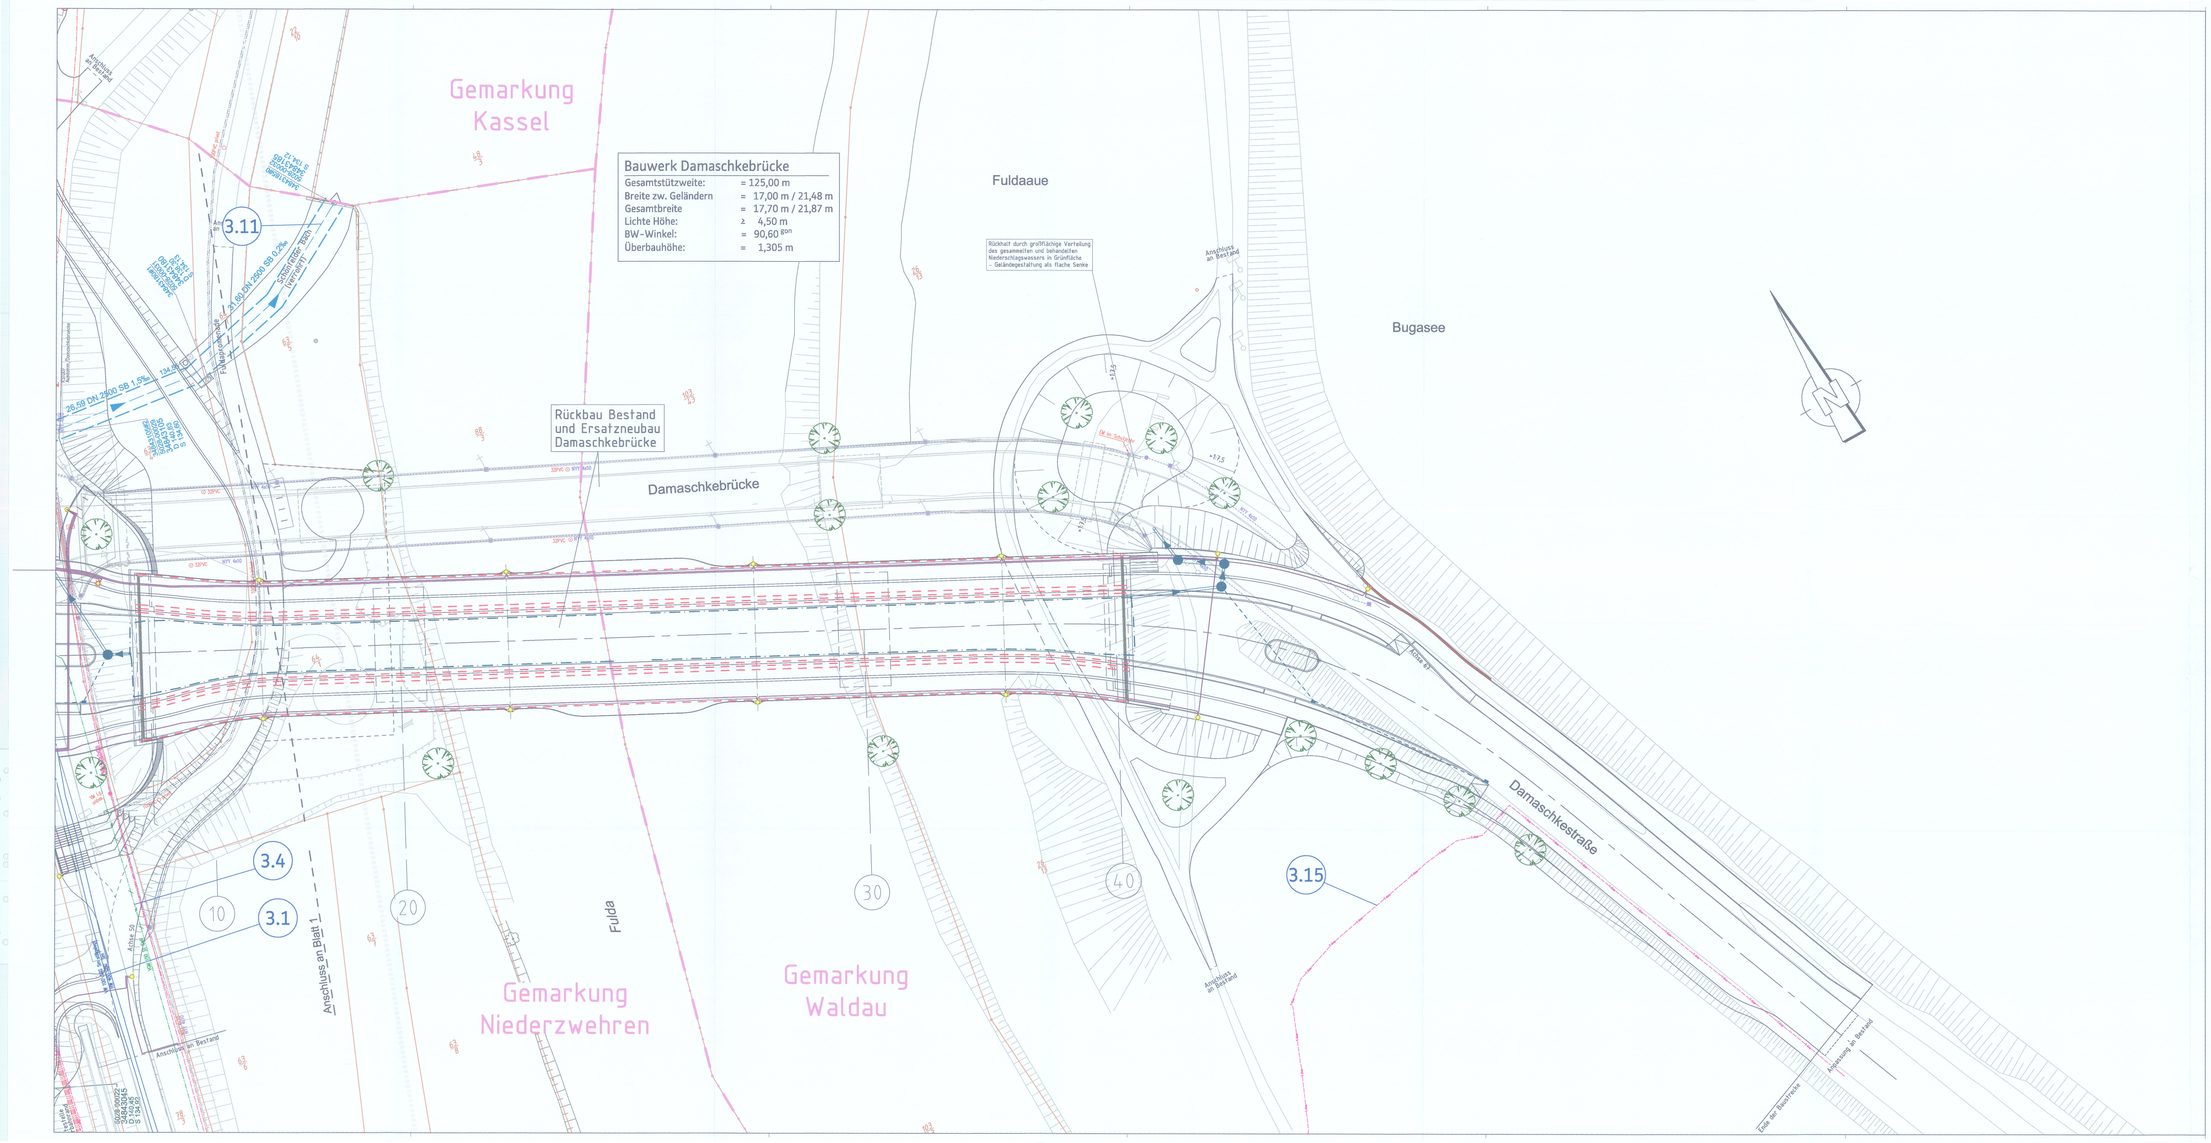

Legende Leitungen

Leitungen Bestand

- Trinkwasser
- Mischwasser
- Schmutzwasser
- Entlastung
- Verrohrtes Gewässer
- Regenwasser
- Strom Niederspannungsleitung
- Strom Mittelspannungsleitung
- Strom Hochspannungsleitung
- Beleuchtung/Leuchtenstandort
- Gasleitung
- Telekommunikationsleitung
- 3.10 Nummer in Regelungsverzeichnis

Leitungen Planung

- Leerrohrverlegung BW mit Straßenbeleuchtung mit Straßenlaterne
- Entwässerungsleitung mit Schacht und Rieltrichling
- Bauwerksentwässerung
- Strassenablauf und Anschlussleitung
- Baum geplant
- Darstellung Straßenplanung
- Darstellung Brückenplanung
- Darstellung Bestand

Die vorhandenen Leitungen wurden nachrichtlich übernommen. Für die Richtigkeit der Angaben wird keine Haftung übernommen.

Nr.	Änderungen	Datum	Zeichen

Rechtsverbindlicher Bebauungsplan Nr.: vom
Bebauungspl. Entwurf Nr.: Offenlegungsbeschluss:

Beteiligungen

-66- 03.02.21 Hr. Dr. Förster	-662- Barrierefreiheit 29.01.21 Hr. Funke	-663- Radverkehr 29.01.21 Fr. Grimm AK Radverkehr	-664- Straßenverkehrsbehörde 29.01.21 Hr. Müller
Telekom 10.02.21 Hr. Kaiser	Städt. Werke NSG TNU - Tech 02.02.21 Fr. Hecker	Städt. Werke EWG FBI - Tech 27.01.21 Hr. Benedix	EAM Netz GmbH 04.02.21 Hr. Funkner
KASSELWASSER 12.02.21 Fr. Junker	Netcom Kassel 04.02.21 Fr. Gansaligam		
-23- Liegenschaftsamt 08.02.21 Fr. Hatscher	-37- Feuerwehr 02.02.21 Hr. Krügner		
-633- Denkmalschutz 02.02.21 Fr. Sanchez Lux	-67- Umwelt- u. Gartenamt 02.02.21 Hr. Lange		
-65- Hochbau und Gebäudebewirtschaftung 15.02.21 Hr. Welzel	-70- Die Stadtreiniger Kassel -Eigenbetrieb- 18.02.21 Hr. Rominder		
-52- Sportamt 01.02.21 Hr. Schwartz	Eigentümerbeteiligung entfällt		
Ortsbeirat voraus. Mai 21	Bau- und Planungs-kommission 24.02.21		Stadtverordnete entfällt

Unterlage Nr. 16.1.2 zum **Planfeststellungsbeschluss** vom 23.12.2022
Az. VI 1-0814-1061 563 Wiesbaden, den 23.12.2022
Hessisches Ministerium für Wirtschaft, Energie, Verkehr und Wohnen
Abt. VI
Im Auftrag
Regierungsdirektorin

Datengrundlage erstellt durch: Stadt Kassel - Vermessung und Geoinformation -

Bauherr: Kassel documenta Stadt
Magistrat Straßenverkehrs- und Tiefbauamt
Kassel, 31.05.21

Planverfasser: Ingenieurgemeinschaft
Lohfelden, 31.05.2021

baufachlich	Leibrandt	Datum 10.05.2021
gleichlautend	Hoffmann	Datum 10.05.2021
geprüft	Vetter	Datum 12.05.2021

Ersatzneubau Damaschkebrücke einschließlich Straßenverkehrsanlagen

GENEHMIGUNGSPLANUNG

Trassensummenplan (Ostseite)

Registrier-Nr.
Maßstab 1 : 250
Anlage 16.1
Blatt 2
Projekt-Nr.