

Y 3445939.810  
X 5562265.058

Y 3445963.593  
X 5562895.611


Y 3446226.606  
X 5562254.241

Y 3446250.389  
X 5562884.793

**Zeichenerklärung:  
Leitungen**

- Gasleitung Syna
- - - Steuerkabel Gasleitung Syna
- Wasserleitung Wasserbeschaffungsverband Rheingau Taunus
- - - Steuerkabel Wasserbeschaffungsverband Rheingau-Taunus
- Wasserleitung Stadtwerke Idstein
- Verbandssammler
- Abwasserkanal Stadtwerke Idstein
- Stromleitung Syna
- - - Telekom
- - - Straßenentwässerung

Rückbau alte B 275 /  
zu rekultivierende Fläche

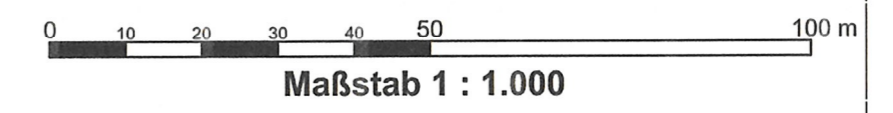

**2. Deckblatt vom März 2023  
ersetzt Unterlage 16.1, Blatt 7 vom  
Aug 2013**

**DECKBLATT  
März 2023**

-1	1	2	3	4	5	6	7
1)	Anpassung Weg 24					Okt 2022	PB14.1.01Go
Nr.	Art der Änderung					Datum	Zeichen

	Datum	Zeichen	
	bearbeitet:	März 2023	PB14.1.02Go
	gezeichnet:	März 2023	PB14.1.02Go
	geprüft:	März 2023	PB14.1.02Ke

**FESTSTELLUNGSENTWURF**

Straße: B 275	Unterlage / Blatt-Nr.: 16.1 / 7 Leitungsplan
Beginn: zw. NK 5815063 u. NK 5815043 Station 0+630 Ende: zw. NK 5815035 u. NK 5715075 Station 0+980 Hessen ID: 03488	Maßstab: 1:1000

**B 275**  
Ortsumgebung Idstein Eschenhahn

Aufgestellt:  
Wiesbaden, den 06. März 2023  
Hessen Mobil  
-Fachdezernat Planung und Bau Rhein-Main-  
  
i.A. gez. Thomas Ramolla  
Fachdezernent

Planfestgestellte Unterlage  
Nr. 16.1 Bl. 7  
zum  
**Planfeststellungsbeschluss**  
vom 06.03.2024  
Gz. VI-061-K-06-217/#003  
Wiesbaden, den 24.03.2024  
Hessisches Ministerium  
für Wirtschaft, Energie, Verkehr,  
Wohnen und ländlichen Raum  
Abt. VI  
Im Auftrag  
Regierungsberrater

