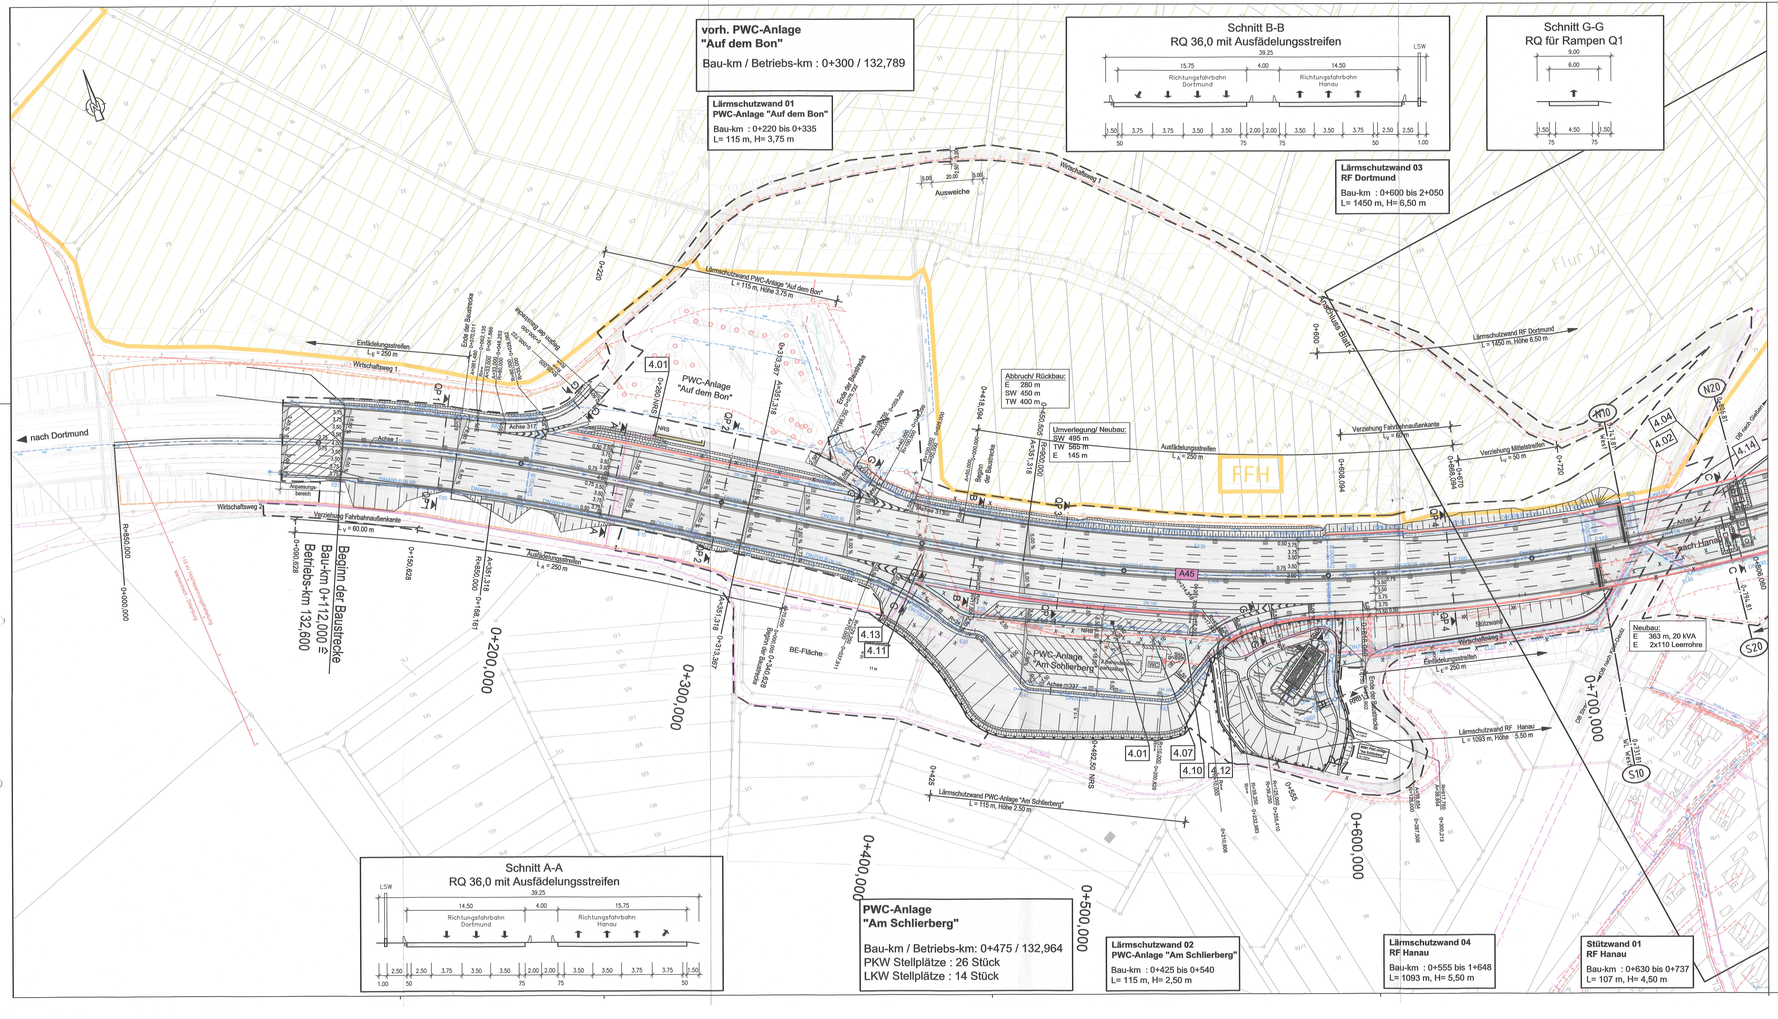

Zeichenerklärung

Planung

- Einschnittsböschung
- Mulde
- Bankett
- Richtungsfahrbahn mit Fahrstreifenaufteilung (nachrichtlich)
- Mittelstreifen, Achse
- Richtungsfahrbahn mit Fahrstreifenaufteilung (nachrichtlich)
- Bankett
- Dammböschung
- Insel / Parkstreifen
- Zufahrt
- Graben
- Neigungsbruchpunkt mit Angabe von Ausrundungshalbmesser, Längsneigung und Abstand zum nächsten Neigungsbruchpunkt

Sonstiges

- vorhandener Baum / Baumfällung / Baumschutz
- Lärmschutzwand
- Stützwand
- Baufeldgrenze (Straße)
- Wildschutzzaun
- Bauzaun
- Zaun RRB
- FFH-Gebiet
- Überschwemmungsgebiet
- Wasserschutzzone III

Entwässerung

geplant

- R-Kanal DN 250 mit Angabe von Fließrichtung, Länge und Gefälle
- Kontrollschacht
- Drainageleitung
- Durchlass
- Gradientenhochpunkt
- Gradiententiefpunkt
- Querneigung

Verwaltung

- Gemarkungsgrenze
- Flurstückgrenze

Versorgungseinrichtungen

vorhanden	Rückbau	geplant	
E	X	E	E-Freileitung
E	X	E	E-Leitung
F	X	F	Fernmeldeleitung
SW	X	SW	Schmutzwasserleitung
MW	X	MW	Mischwasserleitung
RW	X	RW	Regenwasserleitung
TW	X	TW	Trinkwasserleitung
T	X	T	Telekomleitung
T	X	T	Telemattkeitung (Autobahnkabel)

- Brückenpfeiler geplant
- Brückenpfeiler vorhanden
- Widerlager Brückenbauwerk
- Baustellenzufahrt neu zu erstellen
- Baustellenzufahrten befestigt

FESTSTELLUNGSENTWURF

Nr.:	Art der Änderung:	Datum:	Zeichen:

Höhensystem: NHN
Lagestatus: UTMS

Auftragnehmer/Planverfasser:
Arcadis Germany GmbH, EUREF Campus 10, 10829 Berlin
Tel./Fax: (0)30) 616816-100 / -999

	Datum	Zeichen
bearbeitet:	10.04.2017	Fischer
gezeichnet:	10.04.2017	Fenk / Resch
geprüft:	10.04.2017	Dribbisch

Hessen Mobil
Straßen- und Verkehrsmanagement

Unterlage Nr.: 16.2
Blatt Nr.: 1
Hessen ID: 20844

	Datum	Zeichen
bearbeitet:		
gezeichnet:		
geprüft:		

A 45, Ersatzneubau der Talbrücke Sechshelden

Straße: A 45

Beginn: zw. NK 5214 402 u. NK 5215 015 km 132,600
Ende: zw. NK 5214 402 u. NK 5215 015 km 134,775

Leitungsplan
km 0+000 bis km 0+818

Maßstab: 1 : 1.000

Aufgestellt:
Dillenburg, den
Hessen Mobil
- Dezernat A 45 -

2 1. Juni 2017

(Dezernent)

Unterlage Nr. 16.2 Bl. 1
zum
Planfeststellungsbeschluss
vom 29. August 2022
Az. VI 1-061-k-0482.191
Wiesbaden, den 08.09.2022
Hessisches Ministerium für Wirtschaft, Energie, Verkehr und Wohnen
Abt. VI
Im Auftrag

Regierungsdirektorin

PL 8071-4-10

© GDV DIVA Straßenbau LPlan\Projektablage\15_Sonstige Planerstellungsgrafik\A45-LA16_Blatt1-SO.dwg