

Zeichenerklärung: Leitungen

- Gasleitung Syna
- - - Steuerkabel Gasleitung Syna
- Wasserleitung Wasserbeschaffungsverband Rheingau Taunus
- - - Steuerkabel Wasserbeschaffungsverband Rheingau-Taunus
- Wasserleitung Stadtwerke Idstein
- - - Verbandssammler
- Abwasserkanal Stadtwerke Idstein
- Stromleitung Syna
- Telekom

Leitungsverlegung

- Gasleitung Syna
- - - Steuerkabel Gasleitung Syna
- Wasserleitung Wasserbeschaffungsverband Rheingau Taunus
- - - Steuerkabel Wasserbeschaffungsverband Rheingau-Taunus
- - - Stromleitung Syna

88 Nr. aus Regelungsverzeichnis

Deckblatt vom März 2023
ersetzt Unterlage 16.2, Blatt 4
vom Aug 2013

DECKBLATT
März 2023

-1	1	2	3	4	5	6	7
2.) Entfallen Planung Busanbindung / Anpassung Wildschutzzaun							
1.) Anpassung RRB / Bachverlegung				Aug 2022	PB 14.1.02Go		
Nr.	Art der Änderung			Datum	Zeichen		


	bearbeitet:	März 2023	PB14.1.02Go
	gezeichnet:	März 2023	PB14.1.02Go
	geprüft:	März 2023	PB14.1.02Go
	Datum	Zeichen	

FESTSTELLUNGSENTWURF

Straße: B 275
Unterlage / Blatt-Nr.: 16.2 / 4
Leitungsverlegungsplan
Beginn: zw. NK 5815063 u. NK 5815043 Station 0+630
Ende: zw. NK 5815035 u. NK 5815075 Station 0+980
Hessen ID: 03488
Maßstab: 1:1000

B 275
Ortsumgebung Idstein Eschenhahn

Aufgestellt: Wiesbaden, den März 2023 Hessen Mobil -Fachdezernat Planung und Bau Rhein-Main- A. gez. Thomas Ramolla Fachdezernent	Planfestgestellte Unterlage Nr. 16.2 Bl. 4 zum Planfeststellungsbeschluss vom 06.03.2024 GZ: W-0514-06-2174#003 Wiesbaden, den 24.03.2024 Hessisches Ministerium für Wirtschaft, Energie, Verkehr, Wohnen und ländlichen Raum Abt. VI Im Auftrag Regierungsberrat
--	--

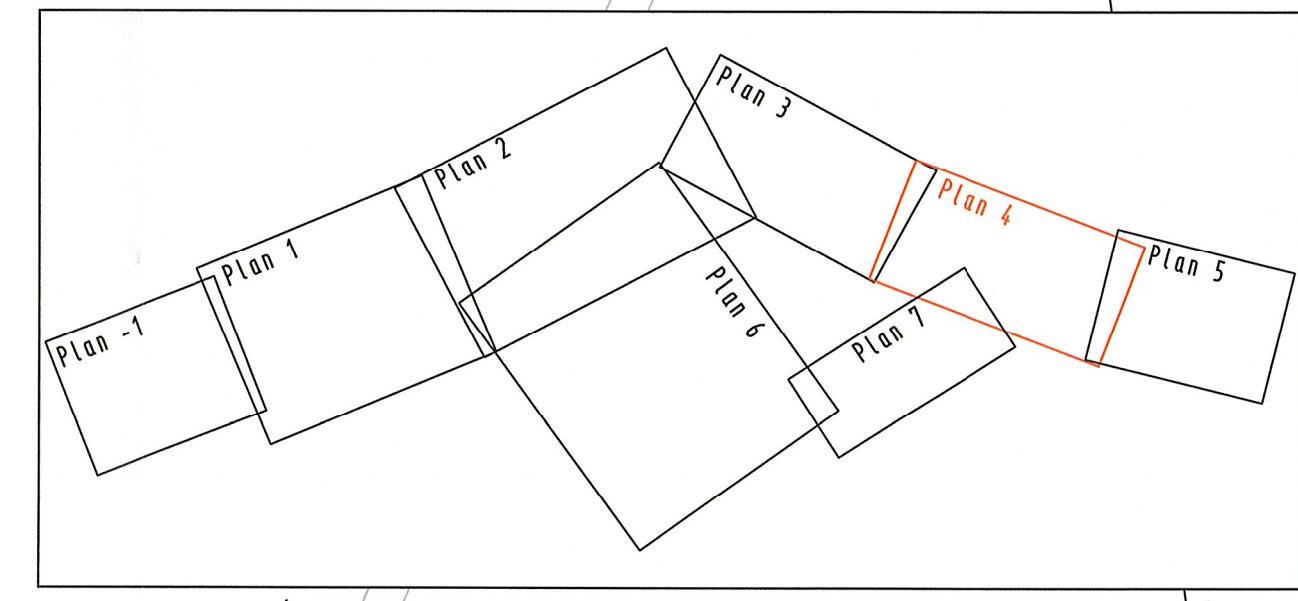

Y 3445829.409
X 5562443.010
Maßstab 1 : 1.000

Y 3446444.050
X 5563055.098