


Unterlage 17.5

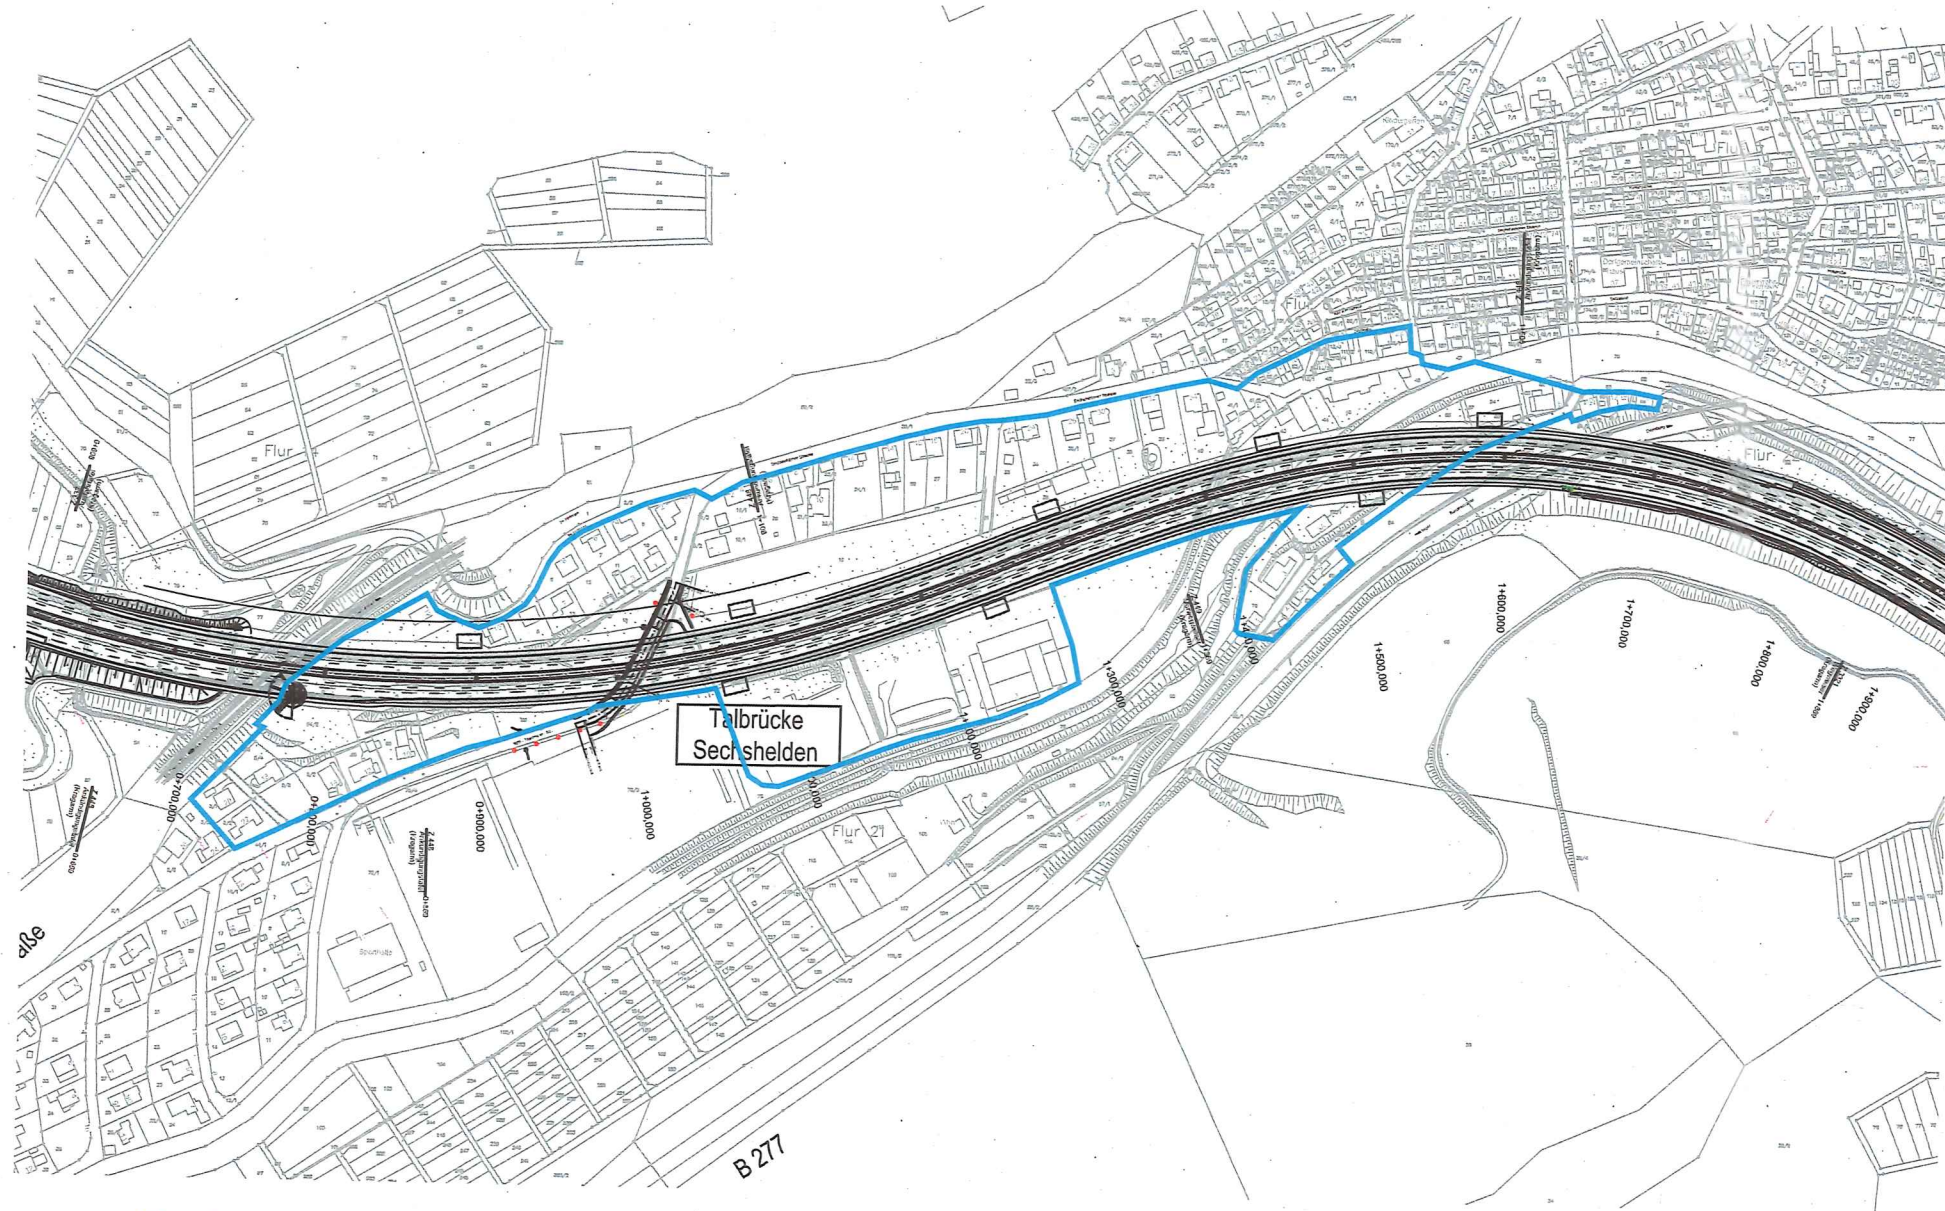

— Beweisicherungskorridor Gebäude

Unterlage zum Nr. 17.5
Planfeststellungsbeschluss
vom 29. August 2022
Az. VI 1-061-k-04#2.191
Wiesbaden, den 08.09.2022
Hessisches Ministerium
für Wirtschaft, Energie, Verkehr
und Wohnen
Abt. VI
Im Auftrag



Regierungsdirektorin