Hinweis:

Querprofile: Blick in Fließrichtung
Stationierung: Gegen Fließrichtung

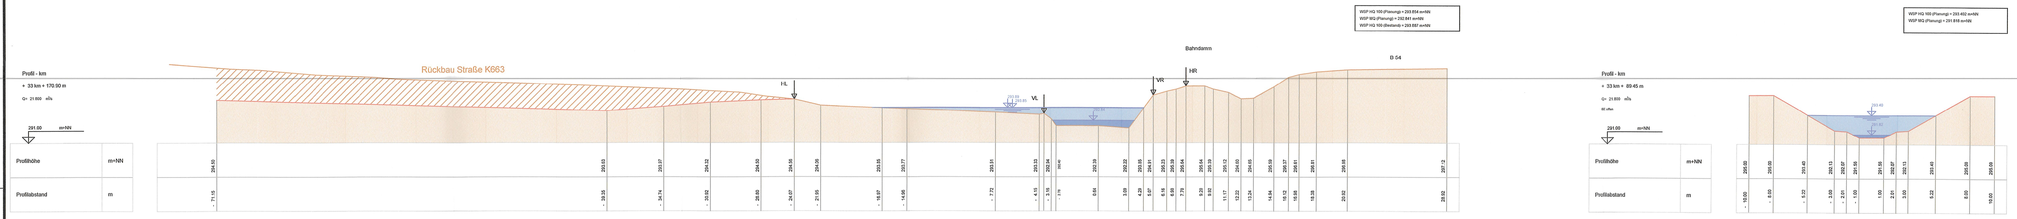

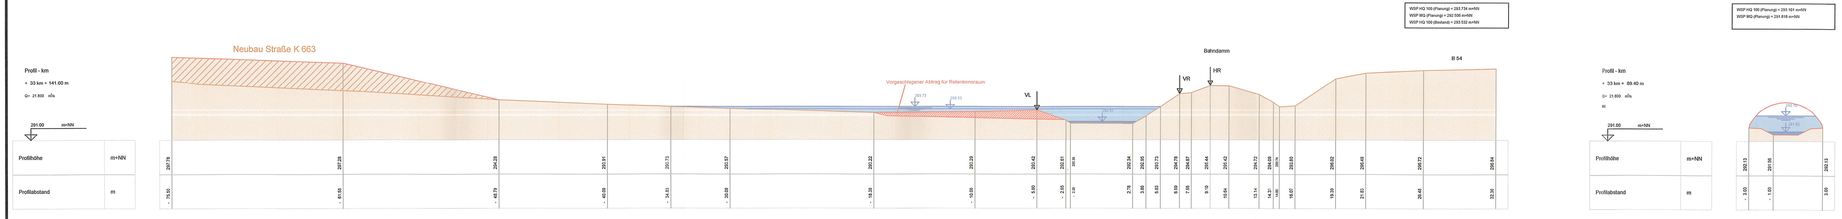

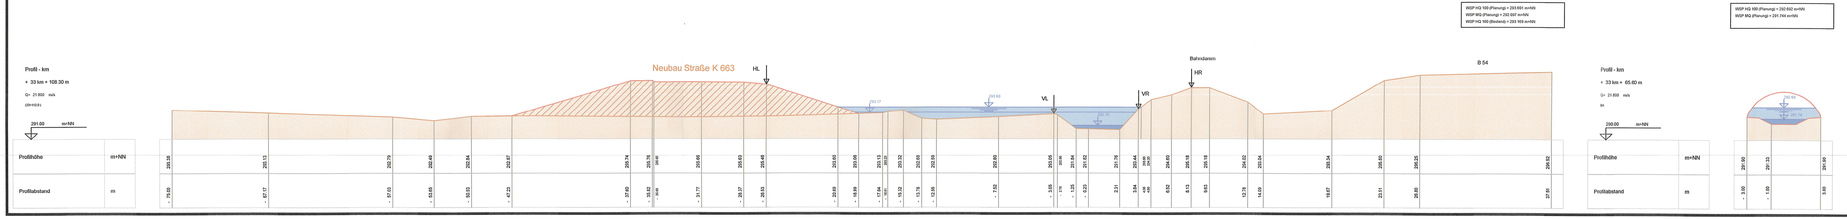

Unterlage Nr. 18.5.2
zum
Planfeststellungsbeschluss
vom 09. Januar 2023
Az.: VI 1-C-061-k-10#1.061
Wiesbaden, den 09. Januar 2023
Hessisches Ministerium
für Wirtschaft, Energie, Verkehr
und Wohnen
Abt. VI
Im Auftrag

Angestellter

Nr.:	Art der Änderung:	Datum:	Zeichen:

Aufgestellt:

IEG INGENIEURBÜRO GROHMANN GmbH
In den Hainglirten 21, 35469 Allendorf (Lumda)
Telefon: (06407) 9110-0 Telefax: (06407) 9110-50

Allendorf (Lumda), den 20.12.2012
gez. Dr. Grohmann

Stand: 20.12.2012	Plangröße: 0,47 m *	Sachbearbeiter: Schwaiger, G.
Objekt--Nr.: VSO-056		Gezeichnet: Seibert, C.
Geprüft: gez. Schwaiger		Datei-name: VSO-056 QP

Hessen Mobil
Straßen- und Verkehrsmanagement

HESSEN

Unterlage Nr.: 18.5
Blatt Nr.: 02
Hessen ID: 20431

	Datum	Zeichen
bearbeitet:		
gezeichnet:		
geprüft:		

Ausbau der K 663 zwischen Hettenhain und der B 54 einschließlich Knoten
2. Bauabschnitt
- Feststellungsentwurf -

Wassertechnische Untersuchungen
Nachweis des schadlosen Hochwasserabflusses

Gewässerprofile

Maßstab: 1 : 200

Aufgestellt:
Wiesbaden, den 21.06.2013
Hessen Mobil
Standort Wiesbaden
gez. Franz
(TAR)

Geprüft:
Bad Schwalbach, den 21.06.2013
Kreisausschuss des Rheingau-Taunus-Kreises
gez. Gamber
(Amtsrat)

Genehmigt:
Wiesbaden, den 21.06.2013
Hessen Mobil
Standort Wiesbaden
gez. Dr. Drews
(Dezernentin)