


Planfestgestellte Unterlage
Nr. 2
zum
Planfeststellungsbeschluss
vom *06.03.2024*
Gz. VI-061-k-06-2171#003
Wiesbaden, den *21.03.2024*
Hessisches Ministerium
für Wirtschaft, Energie, Verkehr,
Wohnen und ländlichen Raum
Abt. VI
Im Auftrag

Karp
Regierungsberrat



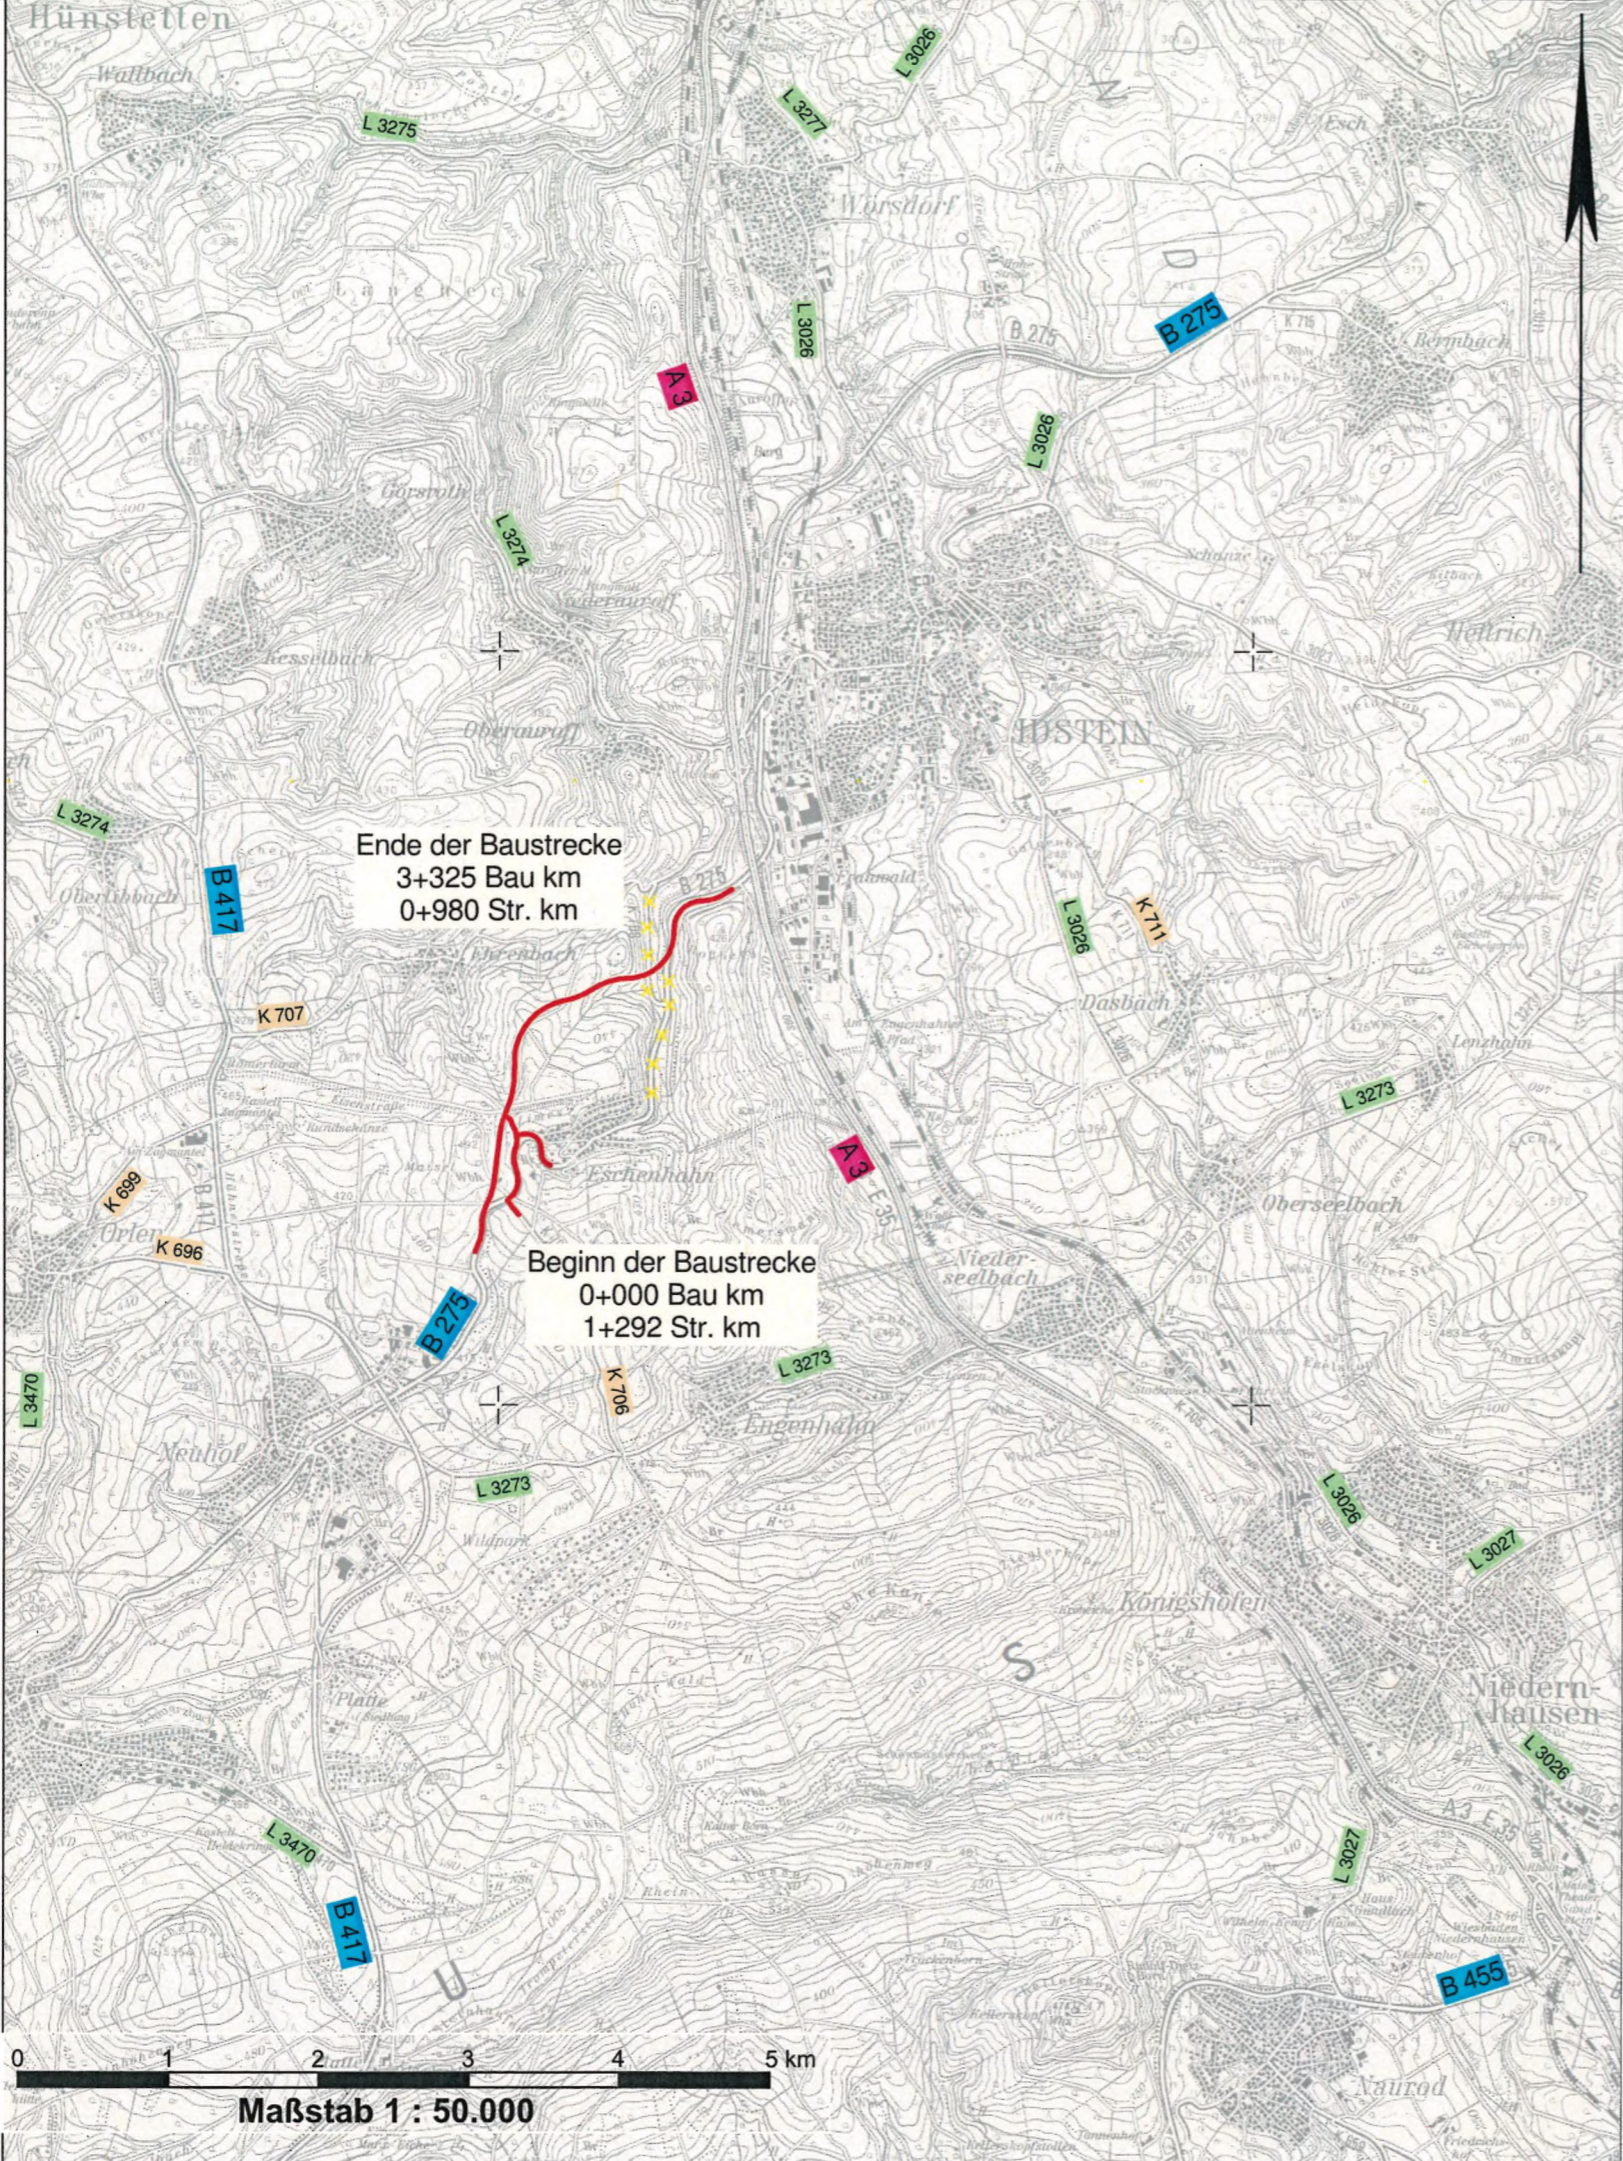

ZEICHENERKLÄRUNG:

-  Autobahn
-  Bundesstraße
-  Landesstraße
-  Kreisstraße
-  Planung
-  Deutsche Bahn

Nr.:	Art der Änderung:	Datum:	Zeichen:
------	-------------------	--------	----------

FESTSTELLUNGSENTWURF


Hessen Mobil
Straßen- und Verkehrsmanagement
Standort Wiesbaden




Unterlage Nr.: 2
 Blatt Nr.: 1
 Hessen ID: 03488

B275 OU Idstein Eschenhahn	bearbeitet:	Aug. 2013	PL 9.2 Ke
	gezeichnet:	Aug. 2013	PL 9.2 Ke
	geprüft:	Aug. 2013	PL 9.2
Straße: B 275		Übersichtskarte	
Beginn: zw. NK 5815063 u. NK 5815043 Station 0+630		Maßstab: 1 : 50000	
Ende: zw. NK 5815035 u. NK 5715075 Station 0+980			

Aufgestellt:
 Wiesbaden, im Oktober 2009
 Amt für Straßen- und Verkehrswesen
unverändert gültig: 03/2023
i.A. Rammalla
 gez. Richter
 (Baudirektor)

Geprüft:
 Wiesbaden, den **19 April 2010**
 Hess. Landesamt für Straßen- und Verkehrswesen
 i.A. gez. Bastuck

Gesehen:
 Bonn, den **22.09.2010**
 Bundesministerium für Verkehr,
 Bau und Stadtentwicklung
 Abteilung Straßenbau, Straßenverkehr
 i.A. gez. Rühmkorf

Genehmigt:
 Wiesbaden, den **23. Nov. 2010**
 Hess. Landesamt für Straßen- und Verkehrswesen
 gez. Roßbach