
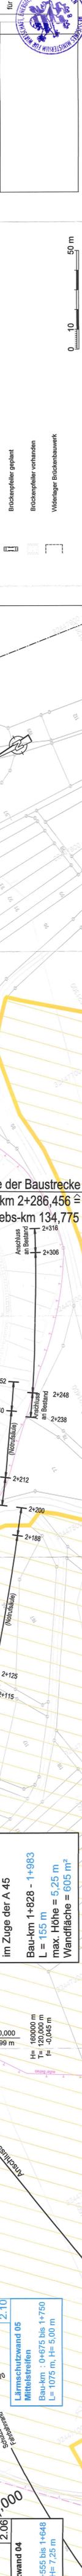
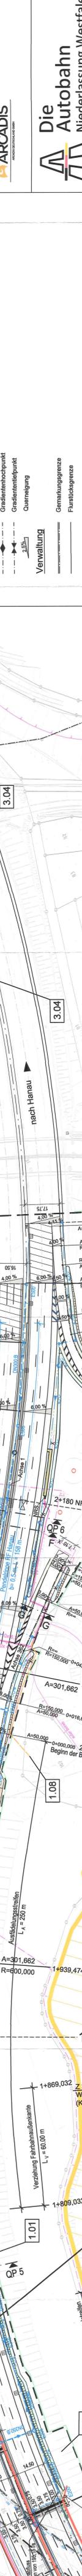
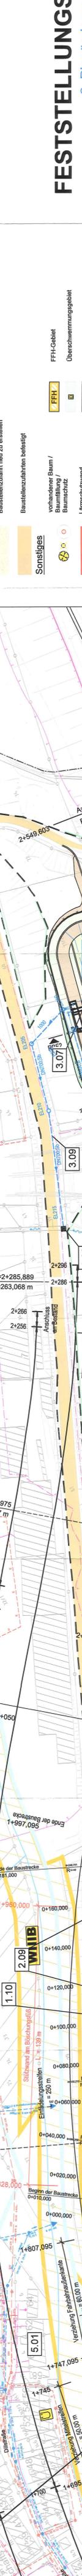


**Hinweis:** Leitungsneubau der Versorgungsunternehmen  
siehe Unterlage 16.4

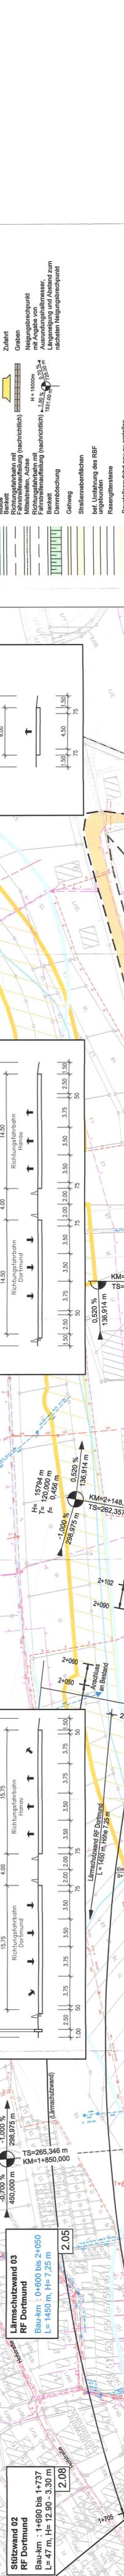

**FESTSTELLUNGSENTWURF**  
2. Planänderung

Nr.: \_\_\_\_\_ Art der Änderung: \_\_\_\_\_ Datum: \_\_\_\_\_

Höhenystem: **NHN**  
Legesystem: **UTMS**

Auftragnehmer/Planverfasser:  
ARCADIS  
Auftraggeber: **Die Autobahn Niederlassung Westfalen**  
Ullrichstraße 5, 59065 Hamm

Datum: 07.02.2017  
gezeichnet: 07.02.2017  
geprüft: 07.02.2017

Unterlage Nr.: **5**  
Blatt Nr.: **3b**  
Projekt-Nr.: **A. 1285**

**A 45, Ersatzneubau der Talbrücke Sechshelden**

Strasse: **A 45**  
Beginn: **zw. NK 5214 402 U. NK 5215 015 km B1: 132,900**  
Ende: **zw. NK 5214 402 U. NK 5215 015 km B1: 134,775**  
Maßstab: **1 : 1.000**

**Lageplan**  
km 1+555 bis km 2+200  
Bestand

**Aufgeht:**  
Dilenburg, der Kreisverkehr  
A 45 im Bereich  
A 45 im Bereich  
A 45 im Bereich

Unterlage Nr.: **5** Blatt **3b**  
zum  
**Planfeststellungsbeschluss**  
vom 29. August 2022  
Weissagen, dem 08.09.2022  
Hessisches Ministerium  
für Wirtschaft, Energie, Verkehr  
und Wohnen  
im Auftrag  
Regierungspräsidium

0 10 50 m