
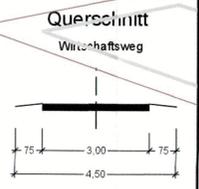
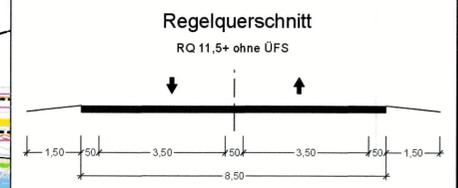


BUNDESLAND: HESSEN
REGIERUNGSBEZIRK: GIESSEN
LANDKREIS: MARBURG-BIEDENKOPF
STADT: BIEDENKOPF

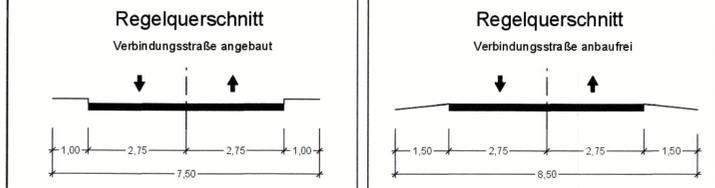

Flur 13

Flur 14

Flur 14

R 32467802.397
H 5638766.028

R 32467802.397
H 5638766.028

Zeichenerklärung

Planung

- Einschnittsböschung
- Fahrbahn mit Achse
- Dammböschung
- Entwässerungsmulde
- Muldenrohrlage
- Entwässerungsgraben mit Fließrichtung
- Wirtschaftsweg
- Straßennebenflächen
- Fahrbahnteiler / Insel / Parkstreifen
- Rad-/Gehweg
- Brücke mit Widerlager
- Furkation Lahn

Entwässerung

vorhanden: DN 300

geplant: 50,0 m DN 300

Regenwasserleitung DN 300 mit Angabe von Fließrichtung, Länge und Gefälle

Kontrollschacht Drain mit Drainageleitung

Straßenablauf mit Anschlussleitung

Prüfschacht

Abflussschacht

Rohrdurchlass mit Böschungstück

Rechteckdurchlass mit Endbauwerk

Schutzgebiete
Natur, Landschaft, Wasser

- FFH: FFH-Gebiet
- LSG: Landschaftsschutzgebiet
- U: Überschwemmungsgebiet
- W/II: Wasserschutzzone I/II
- W/III: Wasserschutzzone III

Gebiete und Flächen

vorhanden: Wohnbaufläche, gemischte Baufläche, gewerbliche Baufläche

geplant: Wohnbaufläche, gemischte Baufläche, gewerbliche Baufläche

Verwaltung

Flurgrenze, Flurstücksgrenze

Bestand

Bahntrasse, Wirtschaftsweg / Lahnradweg

Regelungsverzeichnis

12 Nr. im Regelungsverzeichnis

Leitungen

Bestand

- Unitymedia GmbH & Co. KG: Rohrtrasse, Erdkabel, Oberirdische Kabeltrasse
- Telekom: Rohrtrasse, Erdkabel, Oberirdische Kabeltrasse
- EnergieNetz Mitte GmbH: Gasleitung, Stromleitung, Strom Freileitung
- Stadtwerke Biedenkopf GmbH: Schachtbauwerk, Abwasser, Mischwasser, Regenwasser, Schmutzwasser Druckleitung
- Stadtwerke Biedenkopf GmbH: Wasserleitung, Wasserleitung stillgelegt, Telefonsteuerkabel, Straßenbeleuchtung, Mittelspannungskabel, Niederspannungskabel, LVL-Schutzrohr, Leitungen unbekannt, Leerrohre, Hausanschlussleitungen
- DB (Lahnalbahn): Fernmeldeleitung

Planung

- Rohrtrasse
- Erdkabel
- Rohrtrasse
- Erdkabel
- Stromleitung
- Schachtbauwerk
- Mischwasser
- Wasserleitung
- Telefonsteuerkabel
- Mittelspannungskabel
- Niederspannungskabel
- Hausanschlussleitungen

Der Leitungsbestand ist auf Grundlage der von den Betreibern für die Planung der Ortsumfahrung Eckelshausen der B62 zur Verfügung gestellten Daten erfasst und dargestellt worden. Die Betreiber haben die Daten ausschließlich zum Auskunftszweck für diese Planung zur Verfügung gestellt und versagen es strengstens, diese Daten komplett oder auszugsweise, über diesen Zweck hinaus ohne vorherige schriftliche Zustimmung des jeweiligen Betreibers an Dritte weiterzugeben. In dieses Verbot eingeschlossen ist auch die Bestandsinformation über die dargestellten Daten. Auch intern dürfen die Daten nur für den genannten Planungszweck verwendet werden.



Entwurfsbearbeitung	Datum	Zeichen
Emch+Berger Emch + Berger GmbH Ingenieure und Planer Weimar Coudraystraße 6 99423 Weimar Tel.: 036434391-0 Fax: 03643439199	bearbeitet	03/2017 gop
	gezeichnet	03/2017 wal
	geprüft	i.k./m

Nr.	Art der Änderung:	Datum:	Zeichen:
03	Nachtrag der vom HLNUG neu veröffentlichten WSG-Grenzen	10/2023	TM
02	Eintragung der bauzeitigen Wasserhaltungen 1 - 5	06/2023	TM
01	Verlegung des Wirtschaftsweges bei BW 2 (außerhalb WSG)	06/2023	TM

1. PLANÄNDERUNG

Hessen Mobil
Straßen- und Verkehrsmanagement

HESSEN

Unterlage Nr.: 5
Blatt Nr.: 1a
Hessen ID: 03552

Ortsumfahrung Biedenkopf/Eckelshausen
im Zuge der B 62

Straße: B 62

Beginn: von Netzknoten 5017 075 - 5117 001 Str.-km 0,290 (alt)

Ende: bis Netzknoten 5117 001 - 5117 002 Str.-km 0,948 (alt)

Bau-km 0+090,000 (BA) - 0+700,000

Maßstab: 1:1000

aufgestellt: Marburg, den 23.05.2024

Hessen Mobil
- Dezernat Planung Westhessen

Digital unterschrieben von:
Lauer Sebastian
Datum: 2024.05.23
16:24:11 +0200
(Fachdezernat)

Unterlage zum
Planänderungsbescheid
Nr. 5.1 A
vom 12.08.2024
Az. VI-061-k-06-2189#002
Wiesbaden, den 12.08.2024
Hessisches Ministerium
für Wirtschaft, Energie, Verkehr,
Wohnen und ländlichen Raum
Abt. VI
Im Auftrag
Gartenbauamt

Bezugssysteme:
Lage ETRS 89/ UTM (Lagestatus 489) Zone 32
Höhe DHHN 92, NHN (Höhenstatus 160)