

### Zeichenerklärung

**Planung**

- Einschnittsböschung
- Fahrbahn mit Achse
- Dammböschung
- Entwässerungsmulde
- Muldenrohrigole
- Entwässerungsgraben mit Fließrichtung
- Wirtschaftsweg
- Straßenebenenflächen
- Fahrbahnteiler / Insel / Parkstreifen
- Rad-/Gehweg
- Brücke mit Widerlager
- Furkation Lahn

**Entwässerung**

vorhanden: DN 300  
geplant: DN 300

Regenwasserleitung DN 300 mit Angabe von Fließrichtung, Länge und Gefälle  
Kontrollschacht Drain mit Drainageleitung  
Straßenablauf mit Anschlussleitung  
Prüfschacht  
Ablaufschacht  
Rohrdurchlass mit Böschungsbauwerk  
Rechteckdurchlass mit Endbauwerk

**Schutzgebiete**  
Natur, Landschaft, Wasser

- FFH: FFH-Gebiet
- LSG: Landschaftsschutzgebiet
- U: Überschwemmungsgebiet
- W I/II: Wasserschutzzone I / II
- W III: Wasserschutzzone III

**Gebiete und Flächen**

vorhanden: W (Wohnbaufläche), M (gemischte Baufläche), G (gewerbliche Baufläche)  
geplant: W, M, G

**Verwaltung**

Bestand: Flurgrenze, Flurstücksgrenze  
Planung: Flurgrenze, Flurstücksgrenze

**Bestand**

Planung: Bahntrasse, Wirtschaftsweg / Lahtalradweg

**Regelungsverzeichnis**

12 Nr. im Regelungsverzeichnis

**Leitungen**

Bestand: Rohrtrasse, Erdkabel, Oberirdische Kabeltrasse  
Planung: Rohrtrasse, Erdkabel, Oberirdische Kabeltrasse

Stromleitung, Strom Freileitung, Abwasser, Schachtbauwerk, Mischwasser, Regenwasser, Schmutzwasser Druckleitung

Stadwerke Biedenkopf GmbH: Wasserleitung, Wasserleitung stillgelegt, Telefonsteuerkabel, Straßenbeleuchtung, Mittelspannungskabel, Niederspannungskabel, LWL-Schutzrohr, Leitungen unbekannt, Leerrohre, Hausanschlussleitungen, DB (Lahtalbahn), Fernmeldeleitung

**Regelquerschnitt**  
B 453  
Regelquerschnitt RQ 11,5+ ohne ÜFS

**Querschnitt**  
Wirtschaftsweg, Rad-/Gehweg, Lahtalradweg, Lahtalradweg mit Nutzung als Wirtschaftsweg

**Einleitstelle 6**  
Drosselauslauf über Durchlass und alten Mußbach in die Lahn  
Qmittel = 2,8 l/s


**Bauwerk 03**  
Brücke im Zuge der B 62 über die Lahn  
Bau-km 1+840,5  
KrW = 13,30 m, BzG = 50/50-100, MLC = 50/50-100, LW = 135,00 m (ges.), LH = 4,50 m, KH

**Bauwerk 04**  
Brücke im Zuge der B 453 über den Lahtalradweg  
Bau-km 0+225 (Achse 2)  
KrW = 100m, BzG = 50/50-100, MLC = 50/50-100, LW = 4,60 m, LH = 2,50 m, KH

**Bauwerk 05**  
Brücke im Zuge der B 62 über neuen Mußbach  
Bau-km 2+120  
KrW = 100m, BzG = 50/50-100, MLC = 50/50-100, LW = 4,60 m, LH = 2,50 m, KH

**Bezugssysteme:**  
Lage ETRS 89/ UTM (Lagestatus 489) Zone 32  
Höhe DHH 92, NHN (Höhenstatus 160)

Der Leitungsbestand ist auf Grundlage der von den Betreibern für die Planung der Ortsumfahrung Eckelshausen der B62 zur Verfügung gestellten Daten erfasst und dargestellt worden. Die Betreiber haben die Daten ausschließlich zum Auskunftszweck für diese Planung zur Verfügung gestellt und versichern es strengstens, diese Daten komplett oder auszugsweise, über diesen Zweck hinaus ohne vorherige schriftliche Zustimmung des jeweiligen Betreibers an Dritte weiterzugeben. In dieses Verbot eingeschlossen ist auch die Bestandsinformation über die dargestellten Daten. Auch intern dürfen die Daten nur für den genannten Planungszweck verwendet werden.

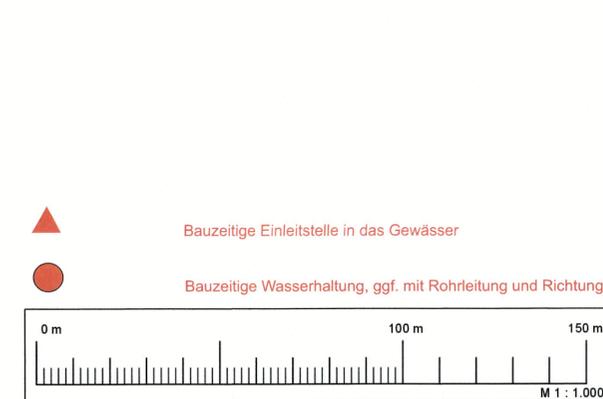

Entwurfsbearbeitung	Datum	Zeichen
Emch + Berger GmbH Ingenieure und Planer Weimar Coudraystraße 6 99423 Weimar Tel.: 03643/4391-0 Fax: 03643/439199	03/2017	gop
gezeichnet	03/2017	wai
geprüft		ik/jm

Nr.	Art der Änderung	Datum	Zeichen
11	Eintragung der bauzeitigen Wasserhaltungen 11 - 13	06/2023+04/24	TM/SK

# 1. PLANÄNDERUNG

**Hessen Mobil**  
Straßen- und Verkehrsmanagement

**HESSEN**

Unterlage Nr.: 5  
Blatt Nr.: 4a  
Hessen ID: 03552

Datum: \_\_\_\_\_  
Zeichen: \_\_\_\_\_

Ortsumfahrung Biedenkopf/Eckelshausen im Zuge der B 62

Straße: B 62  
Beginn: von Netzknoten 5017 075 - 5117 001 Str.-km 0,290 (alt)  
Ende: bis Netzknoten 5117 001 - 5117 002 Str.-km 0,948 (alt)

Bau-km 1+740.000 - 2+320.000  
Maßstab: 1:1000

aufgestellt: Marburg, den ... 23.05.2024 ...  
Hessen Mobil - Dezernat Planung Westhessen - Lauer Sebastian (Fachdezernat)

Unterlage Nr. 5.4 A zum Planänderungsbescheid vom 12.08.2024  
Az. VI-061-k-06-2189#002  
Weesbaden, den 12.08.2024  
Hessisches Ministerium für Wirtschaft, Energie, Verkehr, Wohnen und ländlichen Raum  
Abt. VI  
Im Auftrag  
Gartenbaut