Schnitt C-C

Höhenplan Barrierefreie Rampe West - Außenwand
Achse 385

Bauwerk 05
Rampe Fußgängerunterführung West

Bauwerk 05.1 Grundwasserdichter Trog
Länge: = 123,37m Außenwand
66,66m Mittelwand
36,19m Treppewange
Höhe ≤ 5,10m

Bauwerk 05.2 Kabeltrog
KH < 0,03m
LxBxH = 5,30m/1,00m/0,76m

Bauwerk 05.3 Sockelwand/Winkelstützwand
Achse 381
Bau-km 0+100,560 bis 0+135,040
Länge: = 34,48m
Höhe ≤ 1,60m

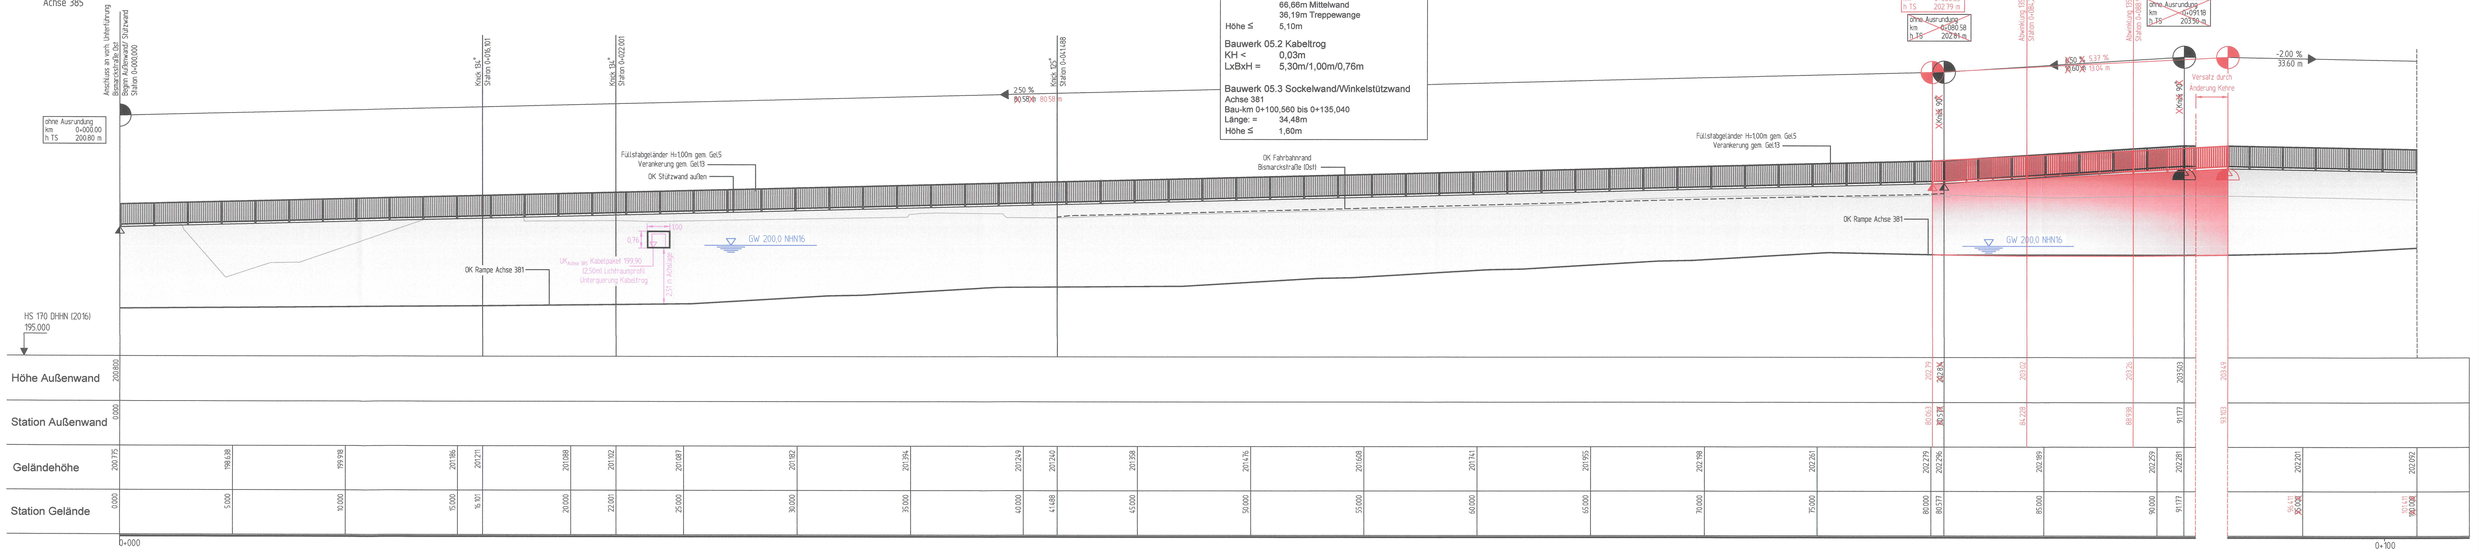

Schnitt C-C

Höhenplan Barrierefreie Rampe West - Außenwand
Achse 385

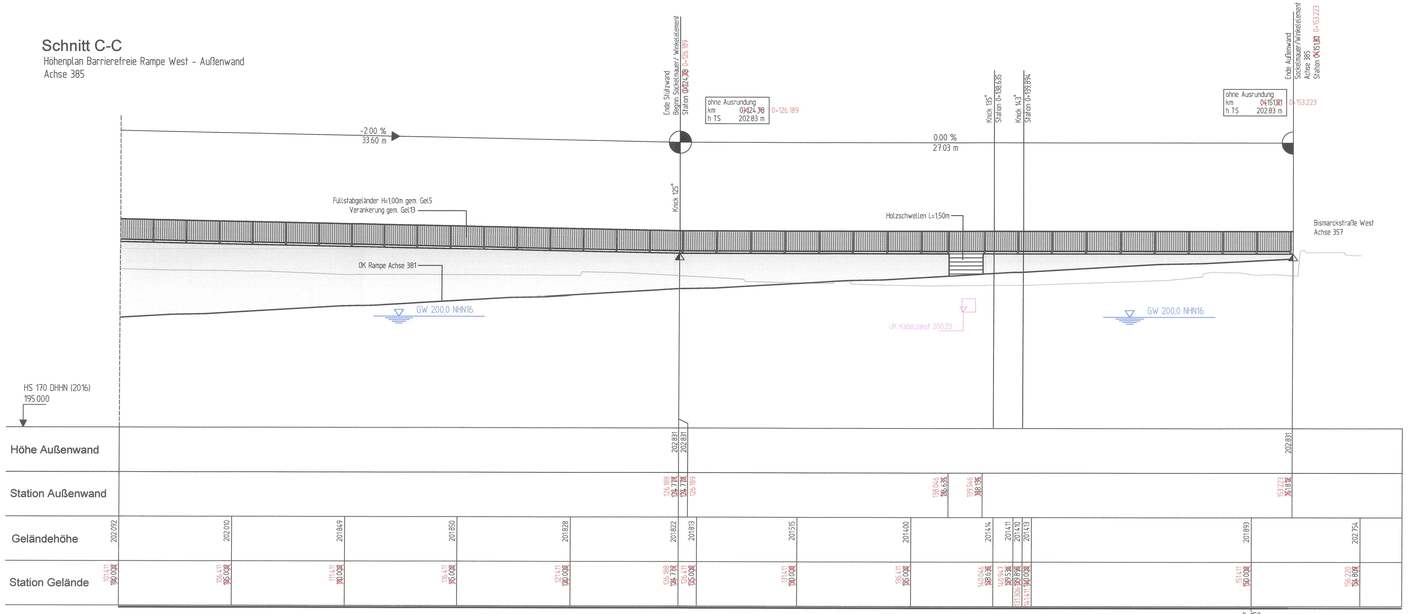

ZEICHENERKLÄRUNG

- Hochpunkt
- Tiefpunkt
- Ausrundungsbeginn Wanne / Ausrundungsende Kuppe
- Brechpunkt
- H = 18000.000 m, T = 562.500 m, f = 8.789 m, km = 5+453.077, h TS = 281.974 m: Neigungsbrechpunkt mit Angabe von: Ausrundungshalbmesser, Tangentenlänge, Stichhöhe, Bau-km, Höhe Tangentenschnittpunkt
- 0.501 % / 1063.077 m; 1.901 % / 921.095 m: Längsneigung und Abstand zum nächsten Neigungsbrechpunkt

Die Entwässerung sind den Unterlagen 8 und 18 zu entnehmen.

Lagebezug LS 489 (ETRS 89 - UTM32)
Höhenplan HS 170 (DHHN 2016)

1. Deckblatt vom August 2023
ersetzt Unterlage 6.3 Blatt Nr. 3

FESTSTELLUNGSENTWURF

Nr.	Art der Änderung	Datum	Zeichen
a	Änderung Windspodest	08/2023	M.Künzel

Entwurfsbearbeitung
Battenberg & Koch GbR
W. und S. Battenberg, T. Brechtel

Planungs- und Bauleitungsbüro VERKEHRS-, TIEF- UND WASSERBAU
Neumarkt 11
36251 Bad Hersfeld
Tel.: 06621 / 7964810
Fax. 06621 / 7964819

	Datum	Zeichen
bearbeitet:	04/2021	Künzel
gezeichnet:	04/2021	Menzel
geprüft:	09/2021	gez. i.A. Zander

Rev.-Nr.: 0821018 / 4 / 6.3 / 3 / B

DEGES
Deutsche Einheit Fernstraßenplanungs- und -bau GmbH
Zimmerstraße 54
10117 Berlin
Telefon (030) 202 43 - 0
Telefax (030) 202 43 - 291
www.deges.de

Im Auftrag des Landes Hessen
HESSEN

Unterlage Nr.:	6.3
Blatt Nr.:	3 a
VKE:	C 341

	Datum	Zeichen
bearbeitet:		
gezeichnet:		
geprüft:	10/2021	gez. IA Kopp

B 324 - Bad Hersfeld
UF Stadtstraße und DB "Peterstor"

Höhenplan Rampe West
Achse 385 - Schnitt C

Maßstab 1 : 100/100

Aufgestellt
Berlin, den 14. Oktober 2021
DEGES Deutsche Einheit Fernstraßen-planungs- und -bau GmbH
Zimmerstraße 54, 10117 Berlin

gez. i.A. W. Eberhardt, P. 2.7
Name, Amtsbezeichnung

Unterlage Nr. 6.3 Bl. 3a
zum
Planfeststellungsbeschluss
vom 08. Feb. 2024
Az. VI-061-A-05-22128#003
Wiesbaden, den 20.02.2024
Hessisches Ministerium
für Wirtschaft, Energie, Verkehr, Wohnen und ländlichen Raum
Abt. VI
Im Auftrag
Baurat

DER HESSISCHE MINISTER FÜR WIRTSCHAFT, ENERGIE, VERKEHR, WOHNEN UND LÄNDLICHEN RAUM

L:\Strassen\