Höhenplan Rampe Neustadt/ Bismarckstraße Ost
(Achse 995)

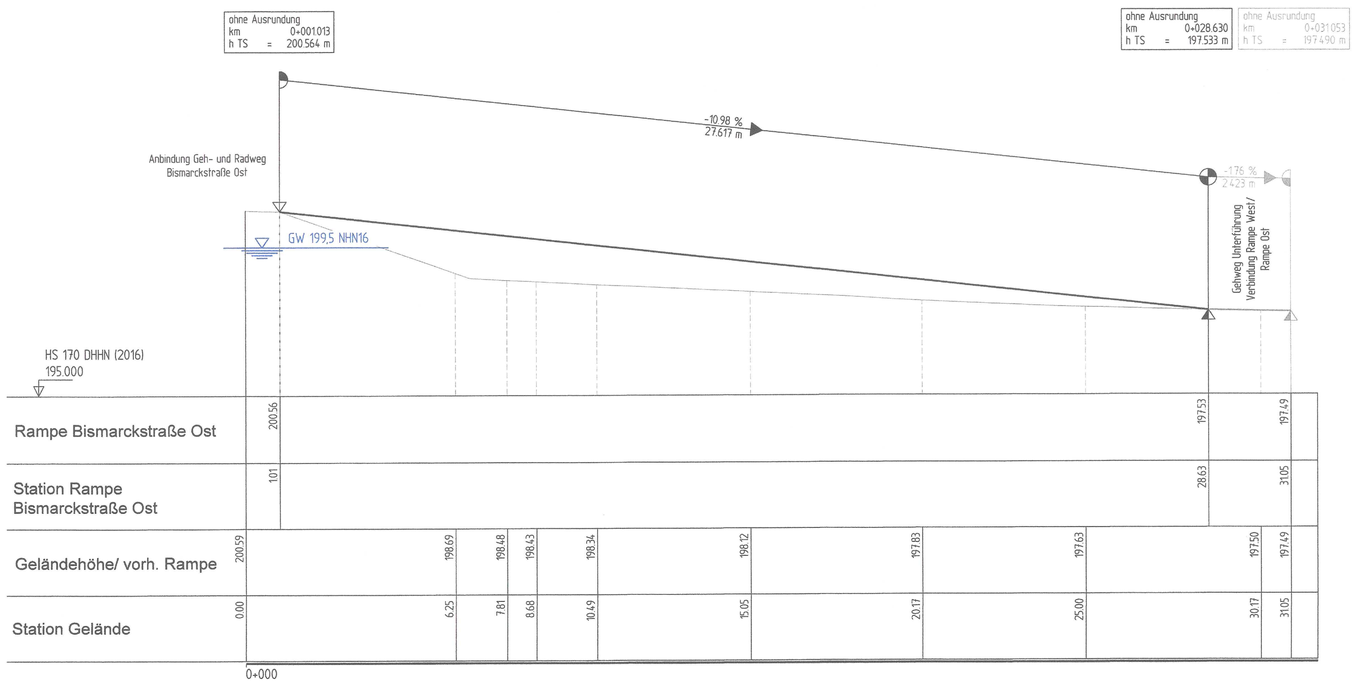

ZEICHENERKLÄRUNG

- Hochpunkt
- Tiefpunkt
- Ausrundungsbeginn Wanne / Ausrundungsende Kuppe
- Brechpunkt
- Neigungsbrechpunkt mit Angabe von:
  - Ausrundungshalbmesser
  - Tangentenlänge
  - Stichhöhe
  - Bau-km
  - Höhe Tangentenschnittpunkt

H = 18000.000 m
T = 562.500 m
f = 8.789 m
km 5+453.077
h TS = 281.974 m

- Längsneigung und Abstand zum nächsten Neigungsbrechpunkt

0.501 %
1063.077 m
3.950 %
1221.959 m

Die Entwässerung sind den Unterlagen 8 und 18 zu entnehmen.

Lagebezug: LS 489 (ETRS 89 - UTM32)
Höhenplan: HS 170 (DHHN 2016)

FESTSTELLUNGSENTWURF

Nr.	Art der Änderung	Datum	Zeichen

Entwurfsbearbeitung
Battenberg & Koch GbR
W. und S. Battenberg, T. Brechtel

Planungs- und Bauleitungsbüro
VERKEHRS-; TIEF- UND WASSERBAU
Neumarkt 11
36251 Bad Hersfeld
Tel.: 06621 / 7964810
Fax. 06621 / 7964819

	Datum	Zeichen
bearbeitet:	04/2021	Künzel
gezeichnet:	04/2021	Menzel
geprüft:	09/2021	

Rev.-Nr.: 0821018 / 4 / 6.5 / 1 / A

DEGES
Deutsche Einheit Fernstraßenplanungs- und -bau GmbH
Zimmerstraße 54
10117 Berlin
Telefon (030) 202 43 - 0
Telefax (030) 202 43 - 291
www.deges.de

Im Auftrag des Landes Hessen
HESSEN

Unterlage Nr.: 6.5
Blatt Nr.: 1
VKE: C 341

	Datum	Zeichen
bearbeitet:		
gezeichnet:		
geprüft:	10/2021	

B 324 - Bad Hersfeld
UF Stadtstraße und DB "Peterstor"

Höhenplan Rampe Neustadt/ Bismarckstraße Ost Achse 995

Maßstab: 1 : 100/100

Aufgestellt: 14. Okt. 2021
Berlin, den
DEGES Deutsche Einheit Fernstraßen-planungs- und bau GmbH
Zimmerstraße 54, 10117 Berlin
i.A. Wilhelm
(Name, Amtsbezeichnung)

Unterlage Nr. 6.5 Bl. 1
zum
Planfeststellungsbeschluss
vom 08.10.2024
Az. VI-061-k-06-2212#003
Wiesbaden, den 10.10.2024
Hessisches Ministerium
für Wirtschaft, Energie, Verkehr, Wohnen und ländlichen Raum
Abt. VI
Im Auftrag
Baurat

Blattgröße: 765x297

G:\Strassen\