


H = 250.000 m  
 T = 15.092 m  
 f = 0.456 m  
 km 0+023.250  
 h TS = 457.800 m

H = 3200.000 m  
 T = 69.086 m  
 f = 0.746 m  
 km 0+160.000  
 h TS = 445.200 m

H = 2000.000 m  
 T = 11.786 m  
 f = 0.035 m  
 km 0+299.000  
 h TS = 438.394 m

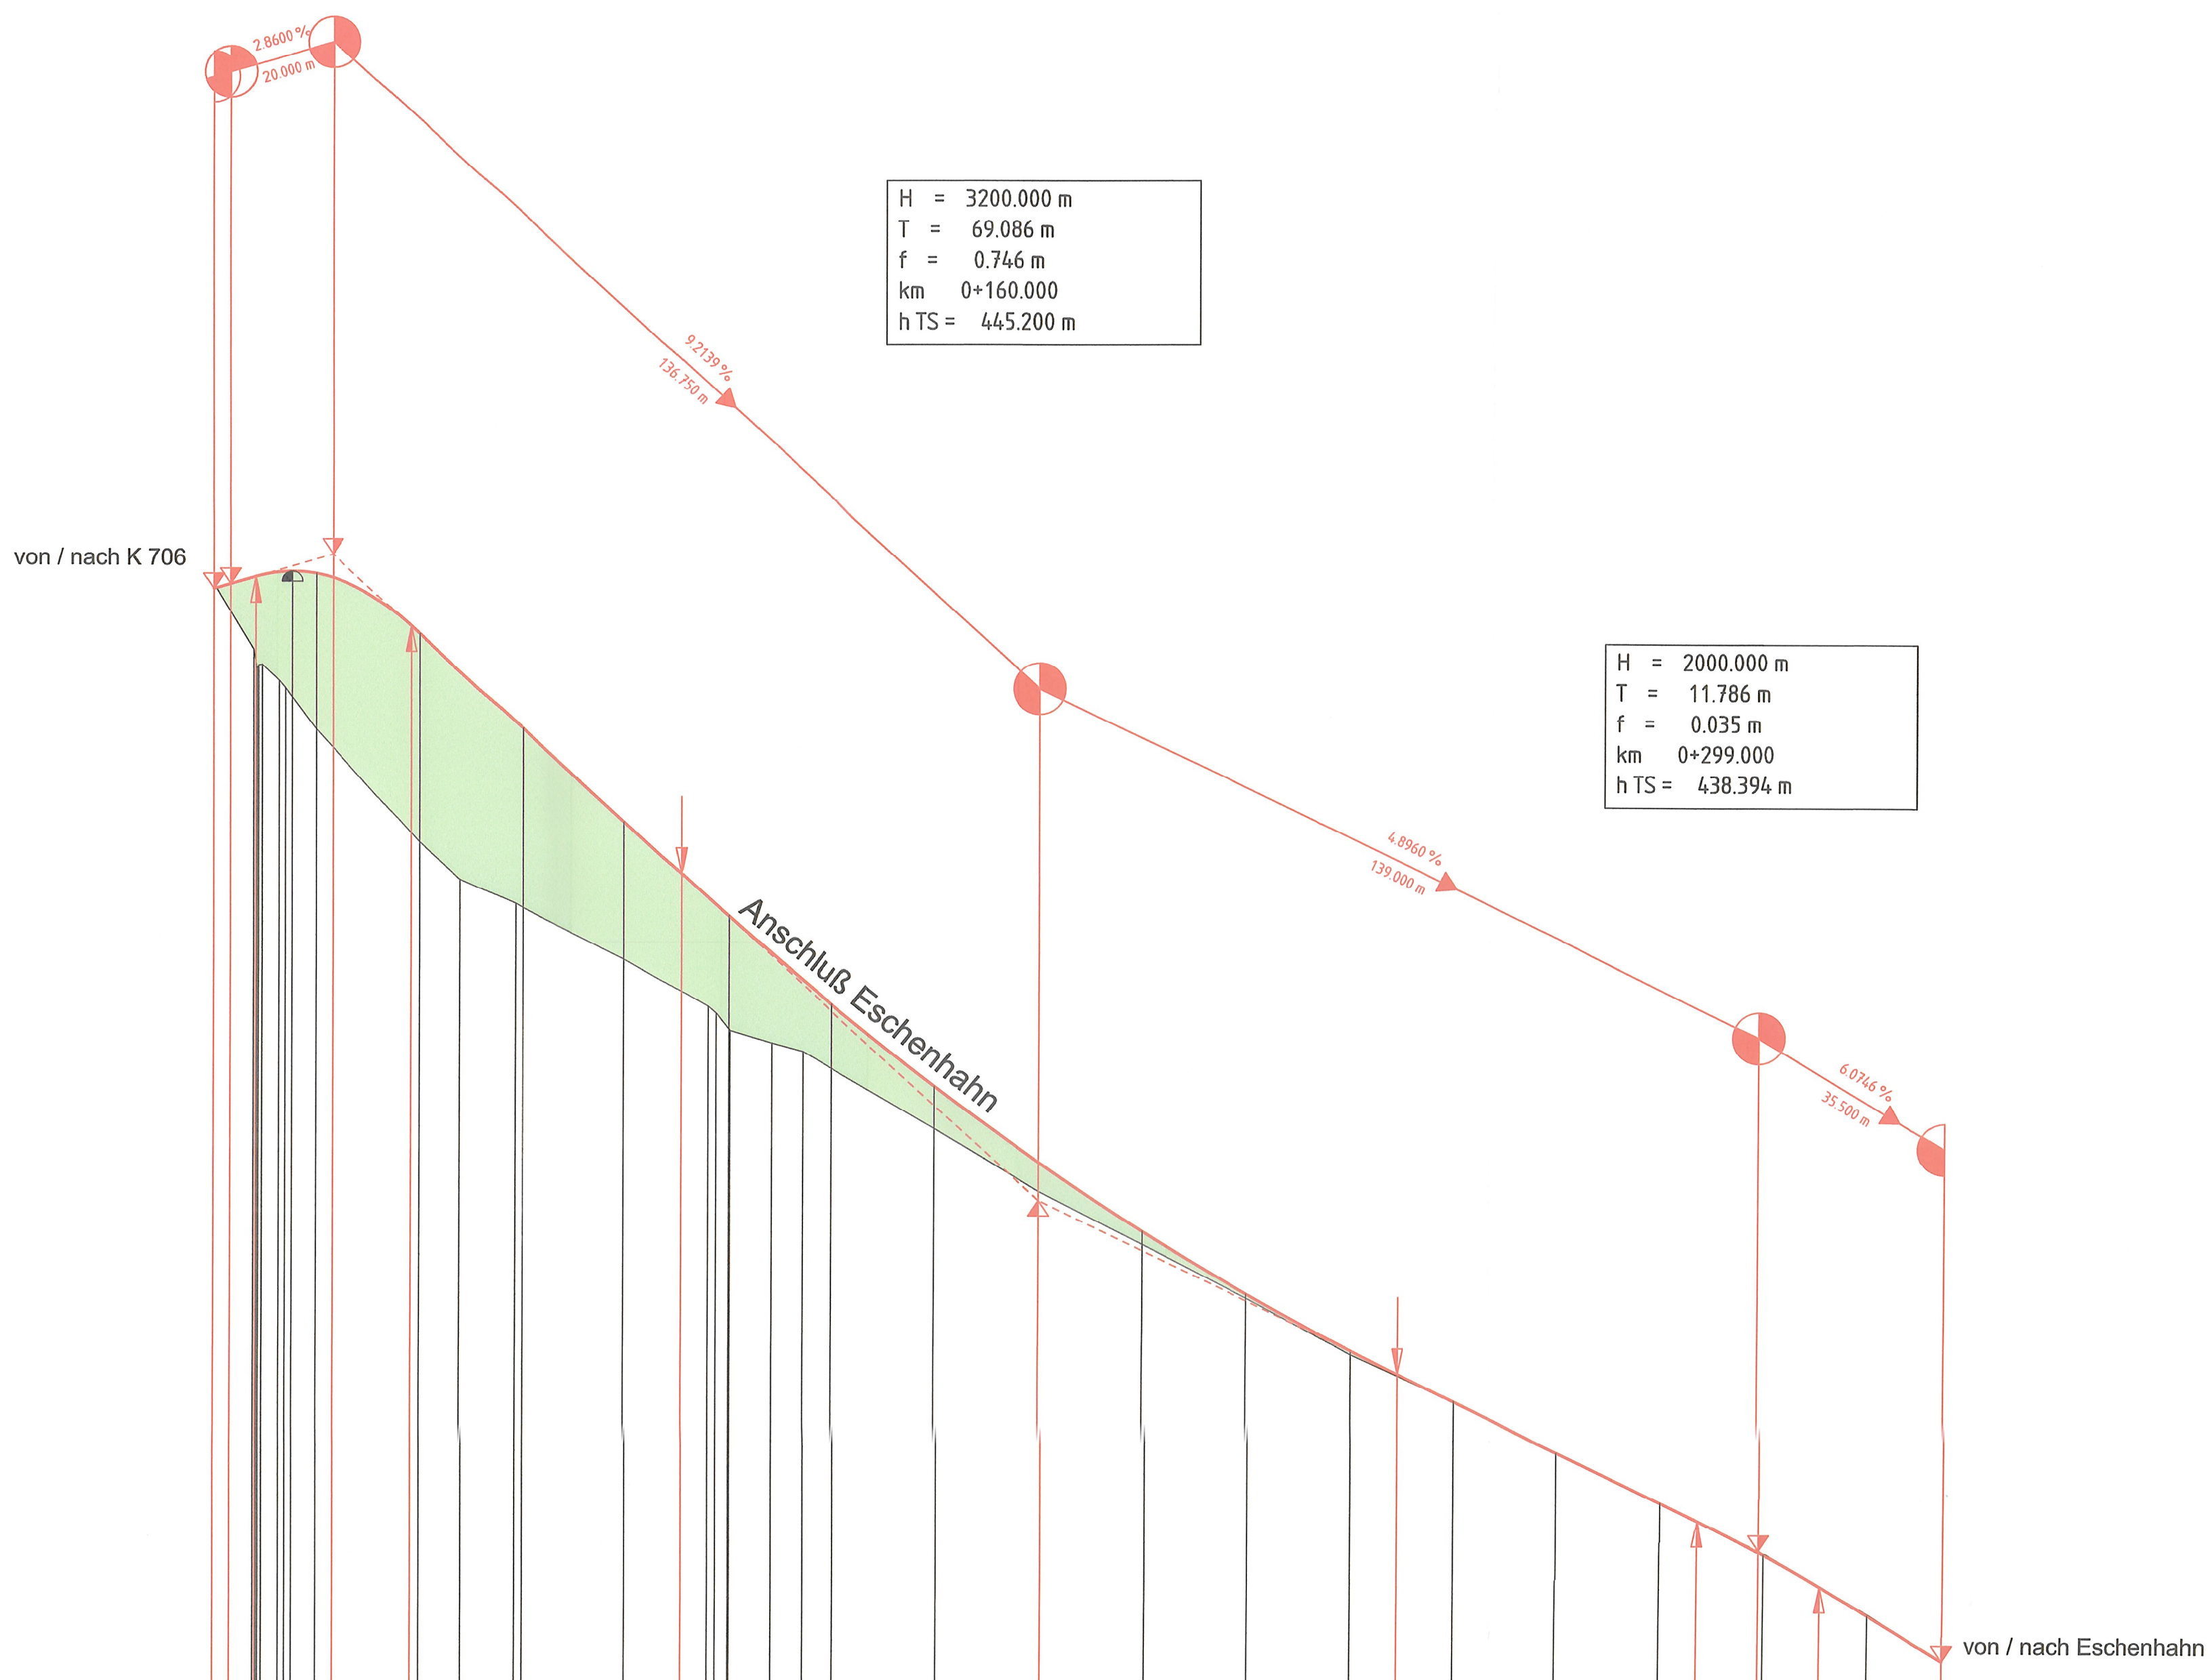

NN 435.000 m

Höhe Gradiente L/A

Geländehöhe

Station


0+000

Krümmung  
 200 / R (cm)

Rechtskurve  
 Linkskurve

Querneigung

Maßstab 1:10  
 linker Fahrbahnrand  
 rechter Fahrbahnrand

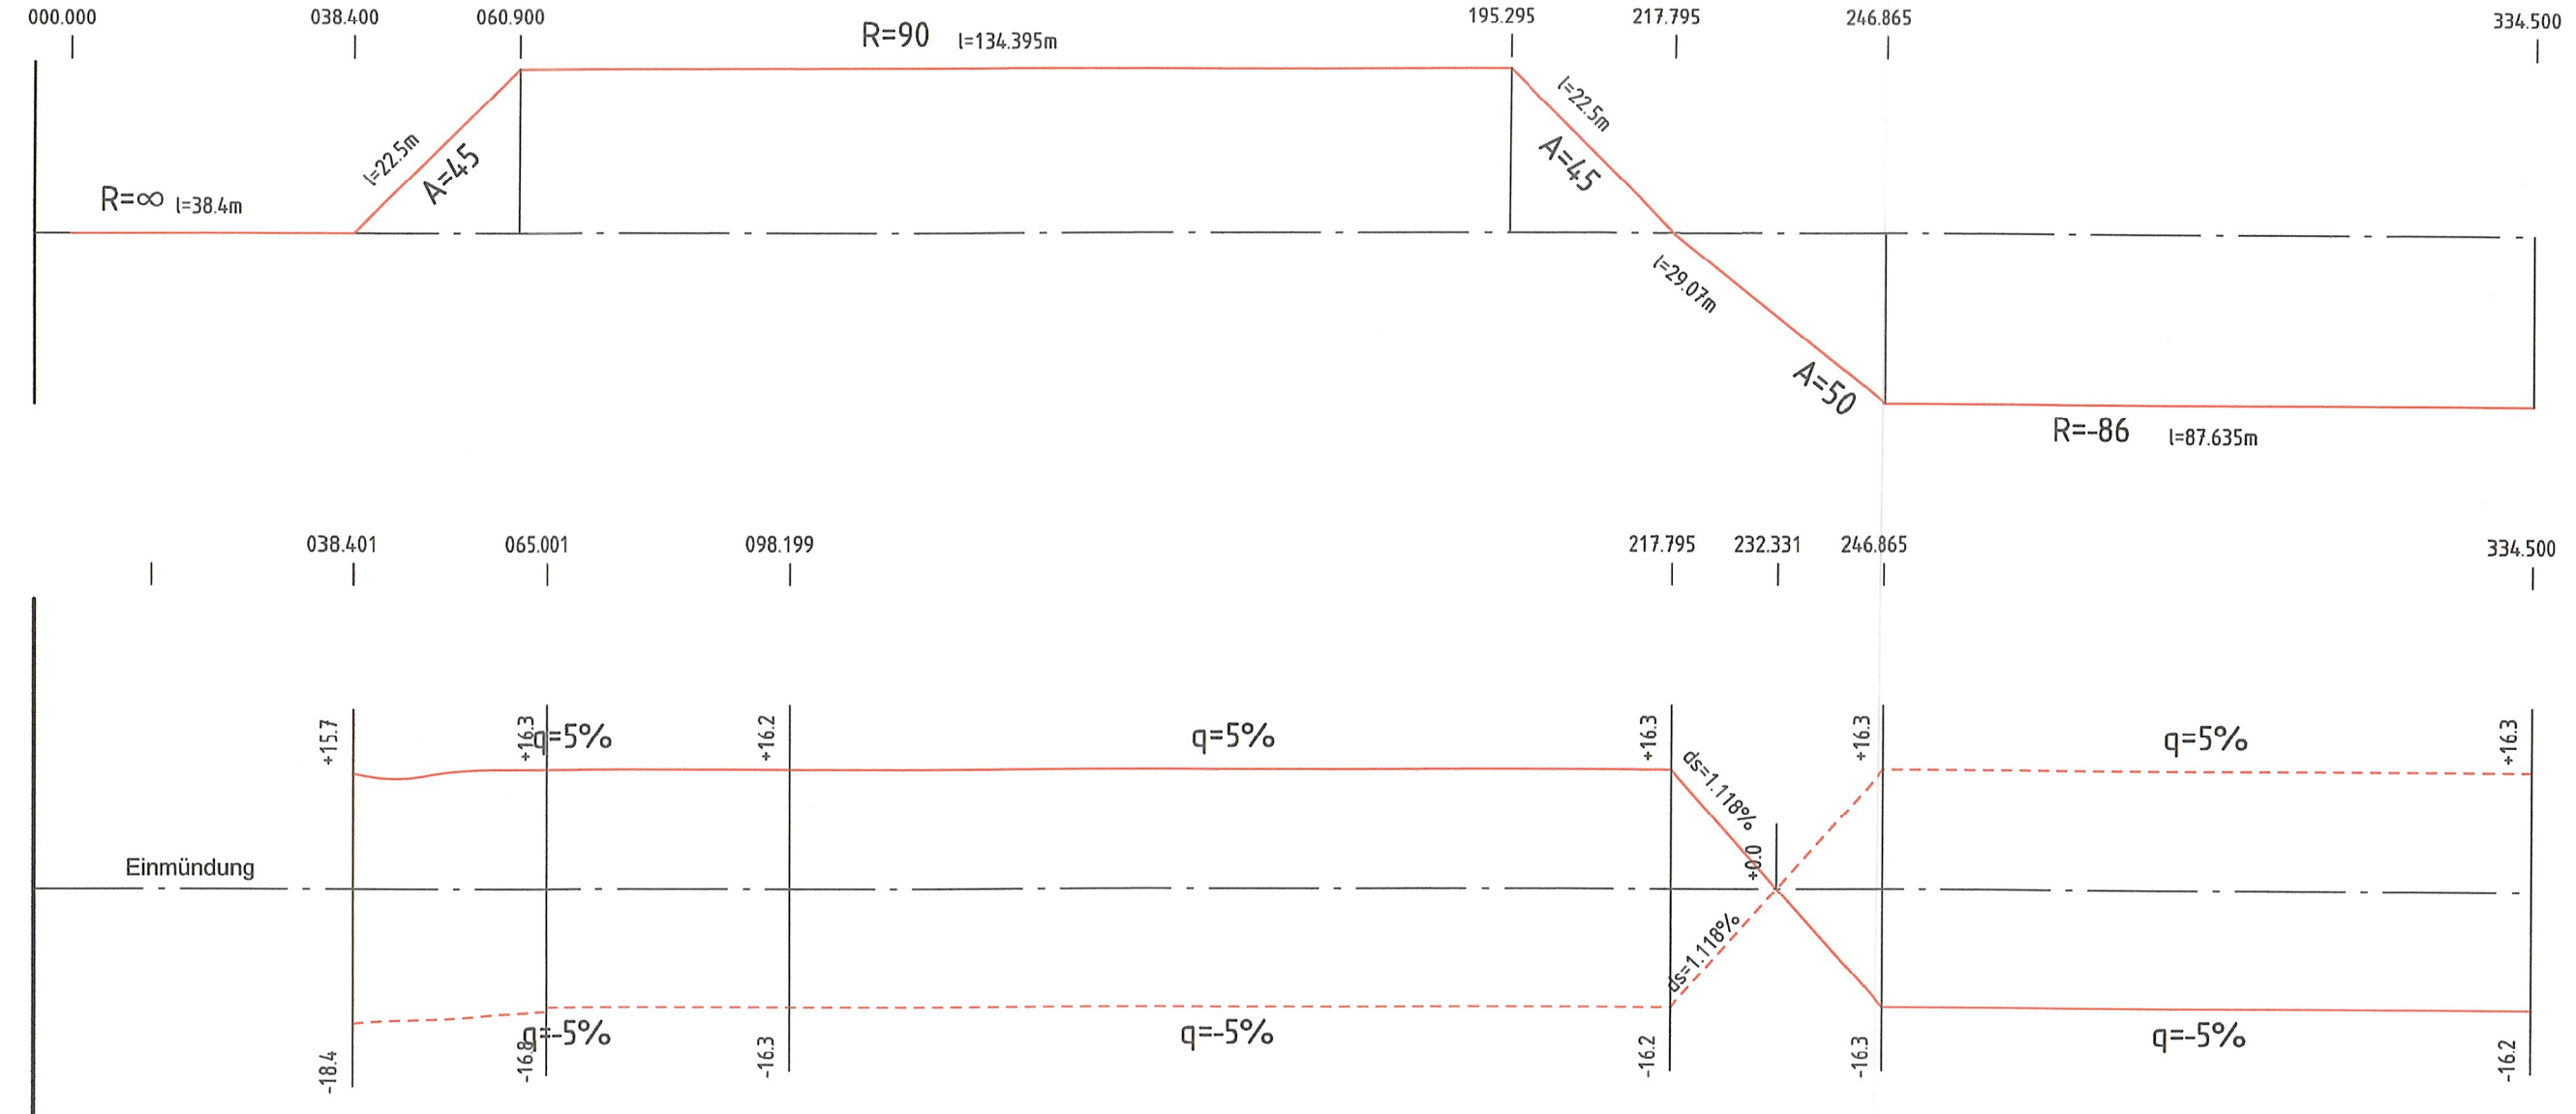

### Zeichenerklärung

- Gradientenhochpunkt
  - Gradiententiefpunkt
  - Ausrundungsbeginn Kuppe / Ausrundungsende Wanne
  - Damm
  - Einschnitt
  - Fahrbahn mit Überholfahrstreifen (OFS) bzw. Zusatzfahrstreifen (ZFS)
- Neigungsbrechpunkt mit Angabe von:  
 - Ausrundungshalbmesser, Tangentenlänge, Stüchhöhe, Bau-km, Höhe Tangentenschnittpunkt, Längeneigung und Abstand zum nächsten Neigungsbrechpunkt
- H = 15.000 m  
 T = 362.155 m  
 f = 4.372 m  
 km 0+601.335  
 h TS = 415.868 m
- 1.500 % (1.531,000 m)  
 0.700 % (725,000 m)

Planfestgestellte Unterlage  
 Nr. 6 Bl. 6  
 zum  
**Planfeststellungsbeschluss**  
 vom 06.03.2014  
 Gz. VI-001-k-06-21718003  
 Wiesbaden, den 24.03.2024  
 Hessisches Ministerium  
 für Wirtschaft, Energie, Verkehr,  
 Wohnen und ländlichen Raum  
 Abt. VI  
 Im Auftrag  
 Regierungsbezirk



## Gradiente Achse 111

Nr.:	Art der Änderung:	Datum:	Zeichen:
------	-------------------	--------	----------

### FESTSTELLUNGSENTWURF

Hessen Mobil Straßen- und Verkehrsmanagement Standort Wiesbaden	HESSEN	Unterlage Nr.: 6 Blatt Nr.: 6 Hessen ID: 03488
---	--------	--

bearbeitet:	Aug. 2013	PL 9.2 Ks
gezeichnet:	Aug. 2013	PL 9.2 Ks
geprüft:	Aug. 2013	PL 9.2

**B275 OU Idstein Eschenhahn**  
 Straße: B 275  
 Beginn: zw. NK 5815063 u.NK 5815043 km 1+292  
 Ende: zw. NK 5815035 u.NK 5715055 km 0+980  
 Höhenplan  
 Maßstab: 1 : 1000/100

Aufgestellt:  
 Wiesbaden, im Oktober 2009  
 Amt für Straßen- und Verkehrswesen  
*unverändert gültig bis 03/2023*  
 gez. Richter  
 (Baudirektor)

Geprüft:  
 Wiesbaden, den 19. April 2010  
 Hess. Landesamt für Straßen- und Verkehrswesen  
 gez. Bastuck

Gesehen:  
 Bonn, den 22.09.2010  
 Bundesministerium für Verkehr,  
 Bau und Stadtentwicklung  
 Abteilung Straßenbau, Straßenverkehr  
 gez. Rühmkorf

Genehmigt:  
 Wiesbaden, den 23. Nov. 2010  
 Hess. Landesamt für Straßen- und Verkehrswesen  
 gez. Roßbach