Deckblatt vom März 2023
ersetzt Unterlage 8, Blatt 2 vom Aug 2013

Zeichenerklärung

- Gradientenhochpunkt
- Gradiententiefpunkt
- Ausrundungsbeginn Kuppe / Ausrundungsende Wanne
- Neigungsbruchpunkt mit Angabe von: Ausrundungshalbmesser, Tangentenlänge, Stichhöhe, Bau-km, Höhe Tangentenschnittpunkt,
- Längsneigung und Abstand zum nächsten Neigungsbruchpunkt
- Damm
- Einschnitt
- Fahrbahn mit Überholfahrstreifen (ÜFS) bzw. Zusatzfahrstreifen (ZFS)

H = 15.000 m
T = 362,155 m
r = 4,372 m
km 0+601,335
NTS = 415,868 m

1,500 % / 1.531,000 m
0,700 % / 725,000 m

Rohrteilung mit Angabe der Dimension und der Längsneigung

		Schacht links	Schacht mitte	Schacht rechts	Schacht mitte und rechts
DN 600 — 23 ‰	links				
DN 300 — 121 ‰	rechts				
DN 300 — 1,21 %	mitte				

Deckblatt März 2023

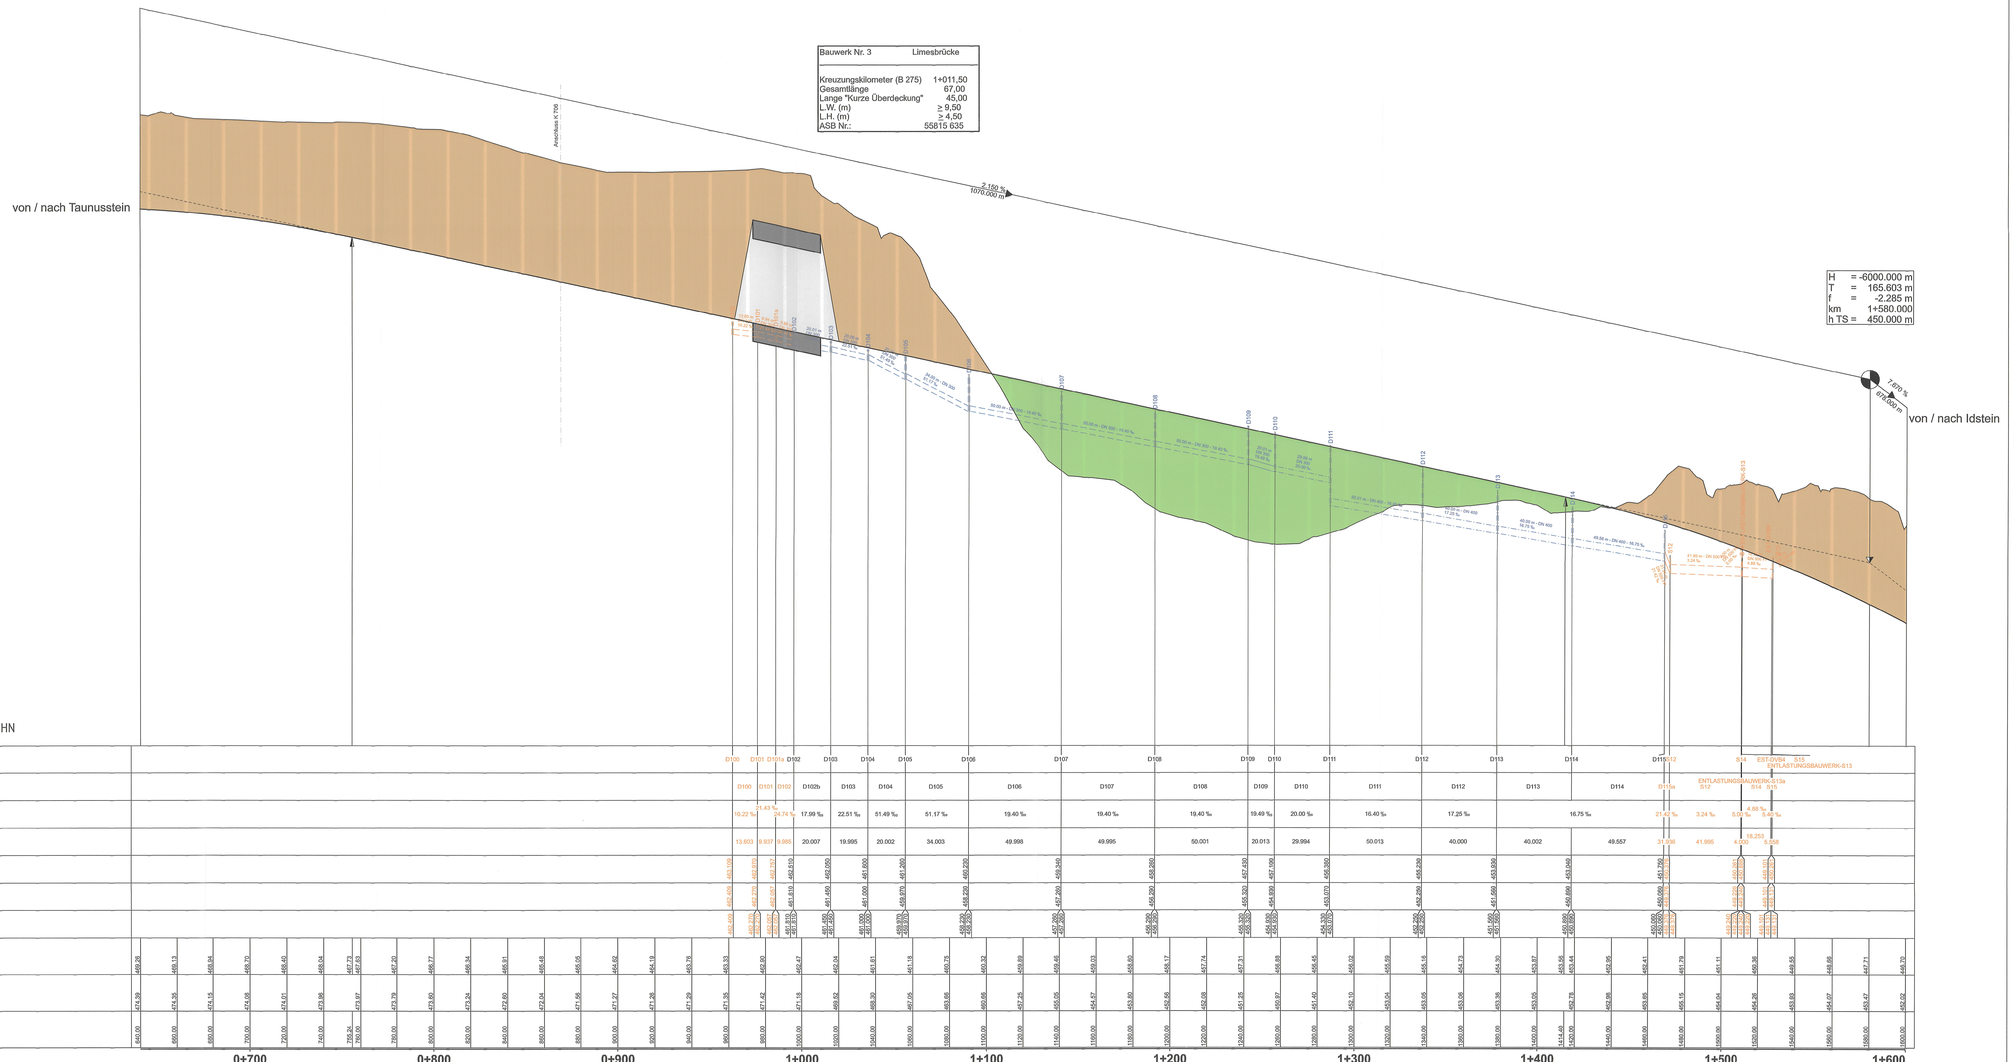

Nr.	Art der Änderung	Datum	Zeichen
1)	Änderung Strangnummer / Änderung Schächte D100-D102 / Einfügung Schächte ab D115	Sept. 2022	PB14.1.020d

	bearbeitet:	März 2023	PB14.1.020c
Hessen Mobil Straßen- und Verkehrsmanagement	gezeichnet:	März 2023	PB14.1.020c
HESSEN	geprüft:	März 2023	PB14.1.026g

FESTSTELLUNGSENTWURF

Straße: B 275

Begінn: zw. NK 5815063 u. NK 5815043 Station: 0+630
Ende: zw. NK 5815035 u. NK 5715075 Station: 0+950

Hessen ID: 03488

Unterlage / Blatt-Nr.: 8.3 / 1
Entwässerungshöhenplan

Maßstab: 1:1000/100

B 275

Ortsumgehung Idstein Eschenhahn

Aufgestellt:
Wiesbaden, den März 2023
Hessen Mobil
-Fachdezernat Planung und Bau Rhein-Main-
Ltd. geo. Thomas Ramolla
Fachdezernent

Planfeststellungsbeschluss
vom 04.03.2024
Gz. VI-061-A-06-2171#003
Wiesbaden, den 04.03.2024
Hessisches Ministerium für Wirtschaft, Energie, Verkehr, Wohnen und ländlichen Raum
Abt. VI
Im Auftrag
Regierungsoberrat