Hydraulischer Längsschnitt

Schacht 1,50x1,50 m

Geschiebeschacht

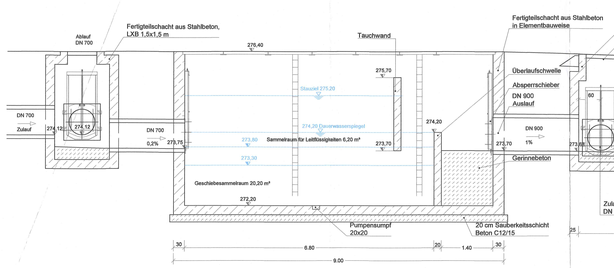

Verteilerschacht Umfahrung

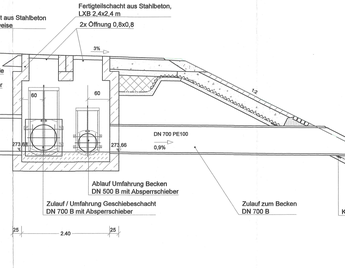

Verteilerbauwerk

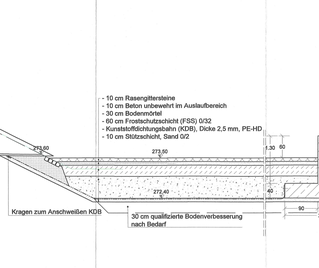

Trennwand

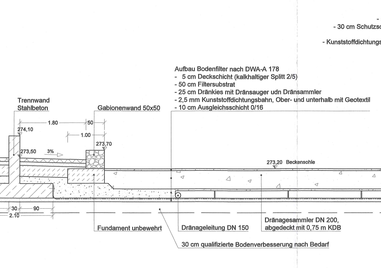

Drosselschacht

Unterhaltungsweg / Umfahrung

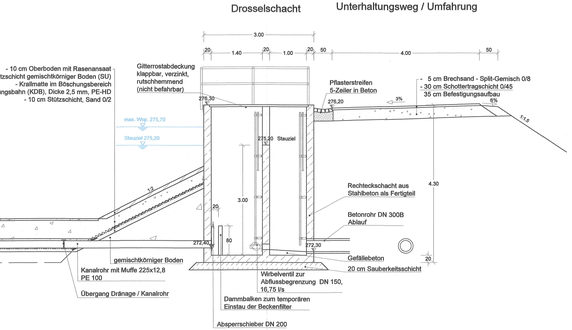

Draufsicht Drosselschacht

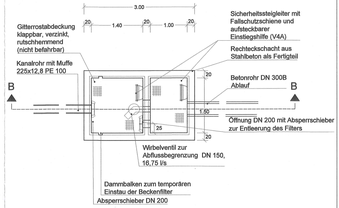

Schnitt B-B
Geschiebeschacht

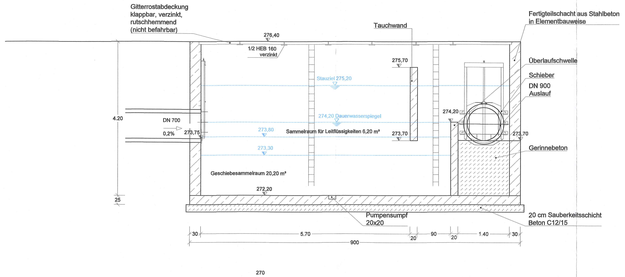

Schnitt A-A
Notentlastung

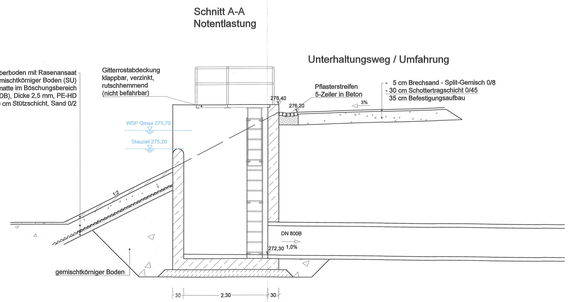

Unterhaltungsweg / Umfahrung

Draufsicht
Geschiebeschacht

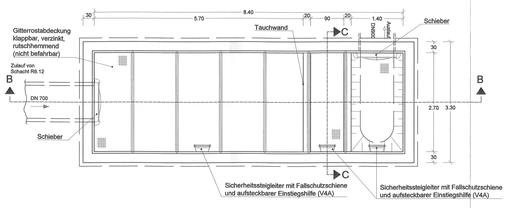

Draufsicht
Notentlastung

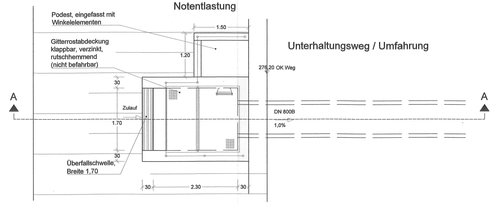

Endgültige Abmessungen nach statischen, konstruktiven und wirtschaftlichen Erfordernissen

FESTSTELLUNGSENTWURF

2. Planänderung

Nr.:	Art der Änderung:	Datum:	Zeichen:
b	Umplanung der Enheitsserungsanlage von RRB in RBF Erhöhung der rückfließen und südlichen Lärmschutzwände auf 7,25 m sowie eine zusätzliche 1,0 m hohe Mittelleitschutzwand	30.04.2021 25.05.2021	Thierfelg Grimm
a	Erhöhung der Ansprüche auf passive Schallschutzmaßnahmen durch Aktualisierung Verkehrsprognose 2030	23.02.2018	Hilbald

Höhensystem: NHN
Lagestatus: UTMS

Auftragnehmer/Planverfasser:
Arcadis Germany GmbH, EUREF Campus 10, 10829 Berlin
Tel./Fax: (030) 616916-100 / -999

	Datum	Zeichen
bearbeitet:	28.03.2021	eth
gezeichnet:	28.03.2021	vu
geprüft:	28.03.2021	eth

ARCADIS

Die Autobahn
Niederlassung Westfalen
Lilienthalstraße 5, 59065 Hamm

Unterlage Nr.: 8.3
Blatt Nr.: 1b
Projekt-Nr.: A. 12285

	Datum	Zeichen
bearbeitet:		
gezeichnet:		
geprüft:		

A 45, Ersatzneubau der Talbrücke Sechshelden

Straße: A 45

Beginn: zw. NK 5214 402 u. NK 5215 015 km B1:132,600
Ende: zw. NK 5214 402 u. NK 5215 015 km B1:134,775

Schnitte RBF1
"Am Schleiterberg"

Maßstab: 1 : 50

Aufgestellt: 05. Okt. 2021
Dillenburg, den .....
Niederlassung Westfalen
Außenstelle Dillenburg
i. A. Mindlon
Leiter der Außenstelle Dillenburg

Unterlage Nr. 8.3 Bl. 1b
zum
Planfeststellungsbeschluss
vom 29. August 2022
Az. VI 1-061-k-04#2.18
Wiesbaden, den 08.09.2022
Hessisches Ministerium für Wirtschaft, Energie, Verkehr und Wohnen
Abt. VI
Im Auftrag
Regierungsdirektorin

HESSISCHES MINISTERIUM FÜR WIRTSCHAFT, ENERGIE, VERKEHR UND WOHNEN