Draufsicht
RBF2 "Dillenburg"

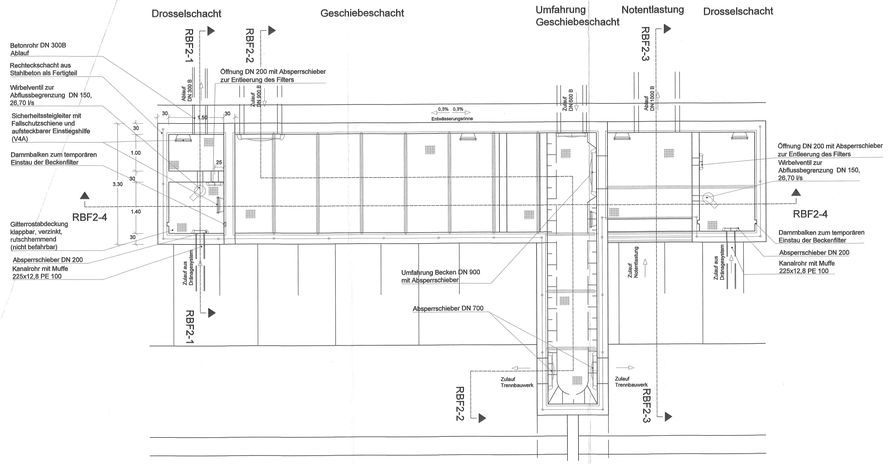

Schnitt RBF2-4

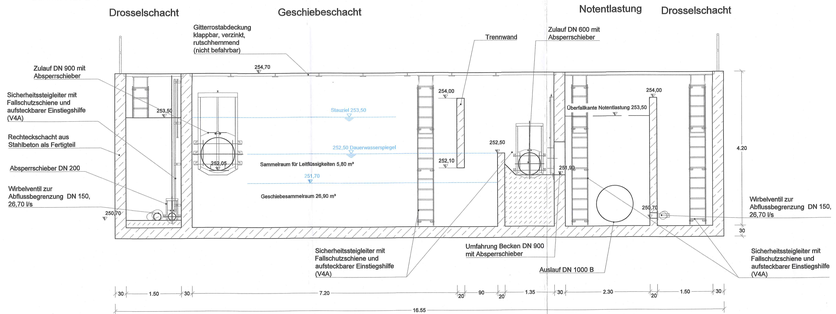

Schnitt RBF2-1
Drosselschacht

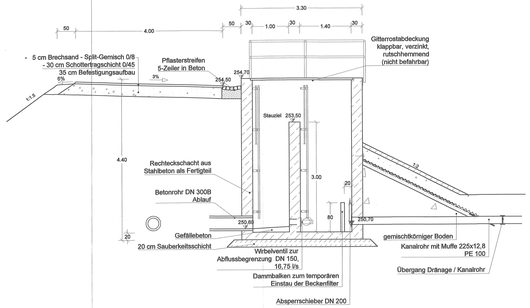

Hydraulischer Längsschnitt RBF2-2

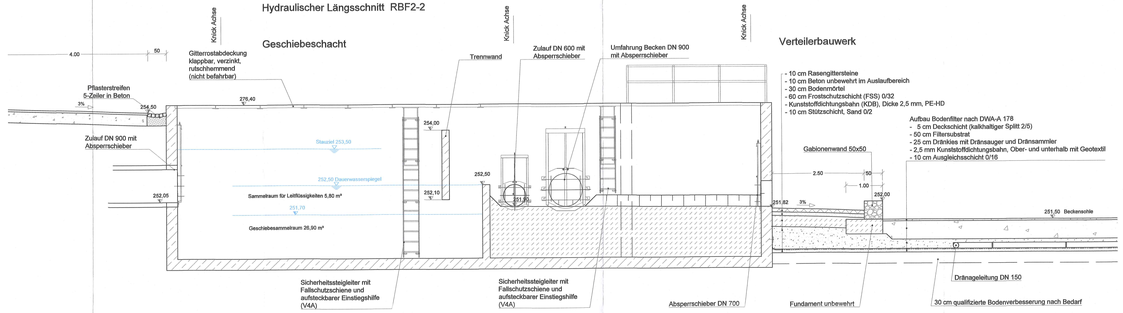

Schnitt RBF2-3
Notentlastung

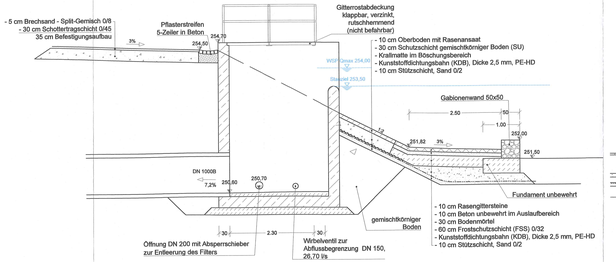

Schnitt Böschung

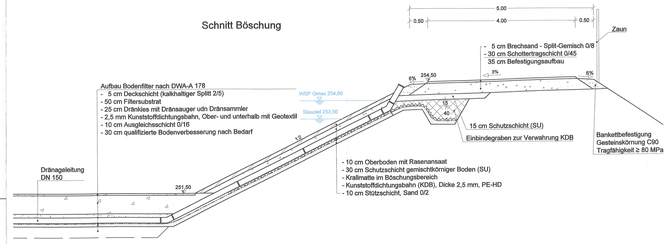

Endgültige Abmessungen nach statischen, konstruktiven und wirtschaftlichen Erfordernissen

FESTSTELLUNGSENTWURF
2. Planänderung

b	Umplanung der Entwässerungsanlage von RRB in RBF Erhöhung der östlichen und südlichen Lärmschutzwände auf 7,25 m sowie eine zusätzliche 5,0 m hohe Mittellärmschutzwand	30.04.2021 20.05.2021	Thierling Grimm
a	Erhöhung der Ansprüche auf passive Schallschutzmaßnahmen durch Aktualisierung Verkehrsprognose 2030	23.02.2018	Hilbeld
Nr.:	Art der Änderung:	Datum:	Zeichen:

Höhensystem: NHN
Lagestatus: UTMS

Auftragnehmer/Planverfasser:
Arcadis Germany GmbH, EUREF Campus 10, 10829 Berlin
Tel./Fax: (030) 616916-100 / -999

ARCADIS

	Datum	Zeichen
bearbeitet:	29.03.2021	eth
gezeichnet:	29.03.2021	vu
geprüft:	29.03.2021	eth

Die Autobahn
Niederlassung Westfalen
Lüdenhallstraße 5, 59065 Hamm

Unterlage Nr.: 8.3
Blatt Nr.: 2b
Projekt-Nr.: A, 12285

	Datum	Zeichen
bearbeitet:		
gezeichnet:		
geprüft:		

A 45, Ersatzneubau der Talbrücke Sechshelden

Strasse: A 45

Beginn: zw. NK 5214 402 u. NK 5215 015 km B1:132,600
Ende: zw. NK 5214 402 u. NK 5215 015 km B1:134,775

Schnitte RBF 2
"Dillenburg"

Maßstab: 1 : 50

Aufgestellt:
Dillenburg, den 05. Okt. 2021
Niederlassung Westfalen
Außenstelle Dillenburg

i.A. Lindhorst
Leiter der Außenstelle Dillenburg

Unterlage Nr. 8.3 Bl. 2b
zum
Planfeststellungsbeschluss
vom 09. Februar 2022
AZ: VI 1-06 k 04/20.191
Wiesbaden, den 08.06.2022
Hessisches Ministerium für Wirtschaft, Energie, Verkehr und Wohnen
Abt. VI
Im Auftrag
Regierungsdirektorin

HESSISCHES MINISTERIUM FÜR WIRTSCHAFT, ENERGIE, VERKEHR UND WOHNEN