

# FESTSTELLUNGSENTWURF

## 2. Planänderung

b	Umplanung der Entwässerungsanlage von RRB in RBF Erhöhung der nördlichen und südlichen Lärmschutzwände auf 7,25 m sowie eine zusätzliche 5,0 m hohe Mittellärmschutzwand	30.04.2021	Thierling
a	Erhöhung der Ansprüche auf passive Schallschutzmaßnahmen durch Aktualisierung Verkehrsprognose 2030	25.05.2021	Grimm
Nr.:	Art der Änderung:	23.02.2018	Höbald
		Datum:	Zeichen:

Höhensystem: **NHN**  
Lagestatus: **UTMS**

Auftragnehmer/Planverfasser:  
Arcadis Germany GmbH, EUREF Campus 10, 10829 Berlin  
Tel./Fax: (030) 616916-100 / -999



Datum	Zeichen
bearbeitet: 29.03.2021	eth
gezeichnet: 29.03.2021	vu
geprüft: 29.03.2021	eth

**Die Autobahn**  
**Niederlassung Westfalen**  
Lillenthalstraße 5, 59065 Hamm

Unterlage Nr.: 8.3  
Blatt Nr.: 3b  
Projekt-Nr.: A. 12285

Datum	Zeichen
bearbeitet:	
gezeichnet:	
geprüft:	


**Schnitt**  
**Muldenrigolelement**  
"EWA 3"  
Maßstab: 1 : 50

**Aufgestellt:** 05. Okt. 2021

Dillenburg, den ...  
Niederlassung Westfalen  
Außenstelle Dillenburg

*n.A. Rüdiger*  
Leiter der Außenstelle Dillenburg

Unterlage	Nr. 8.3 Bl. 3b
zum	
<b>Planfeststellungsbeschluss</b>	
vom 29. August 2022	
Az. VI 1-061-k-04#2-191	
Wesbaden, den 08.09.2022	
Hessisches Ministerium	
für Wirtschaft, Energie, Verkehr	
und Wohnen	
Abt. VI	
Im Auftrag	
Regierungsdirektorin	

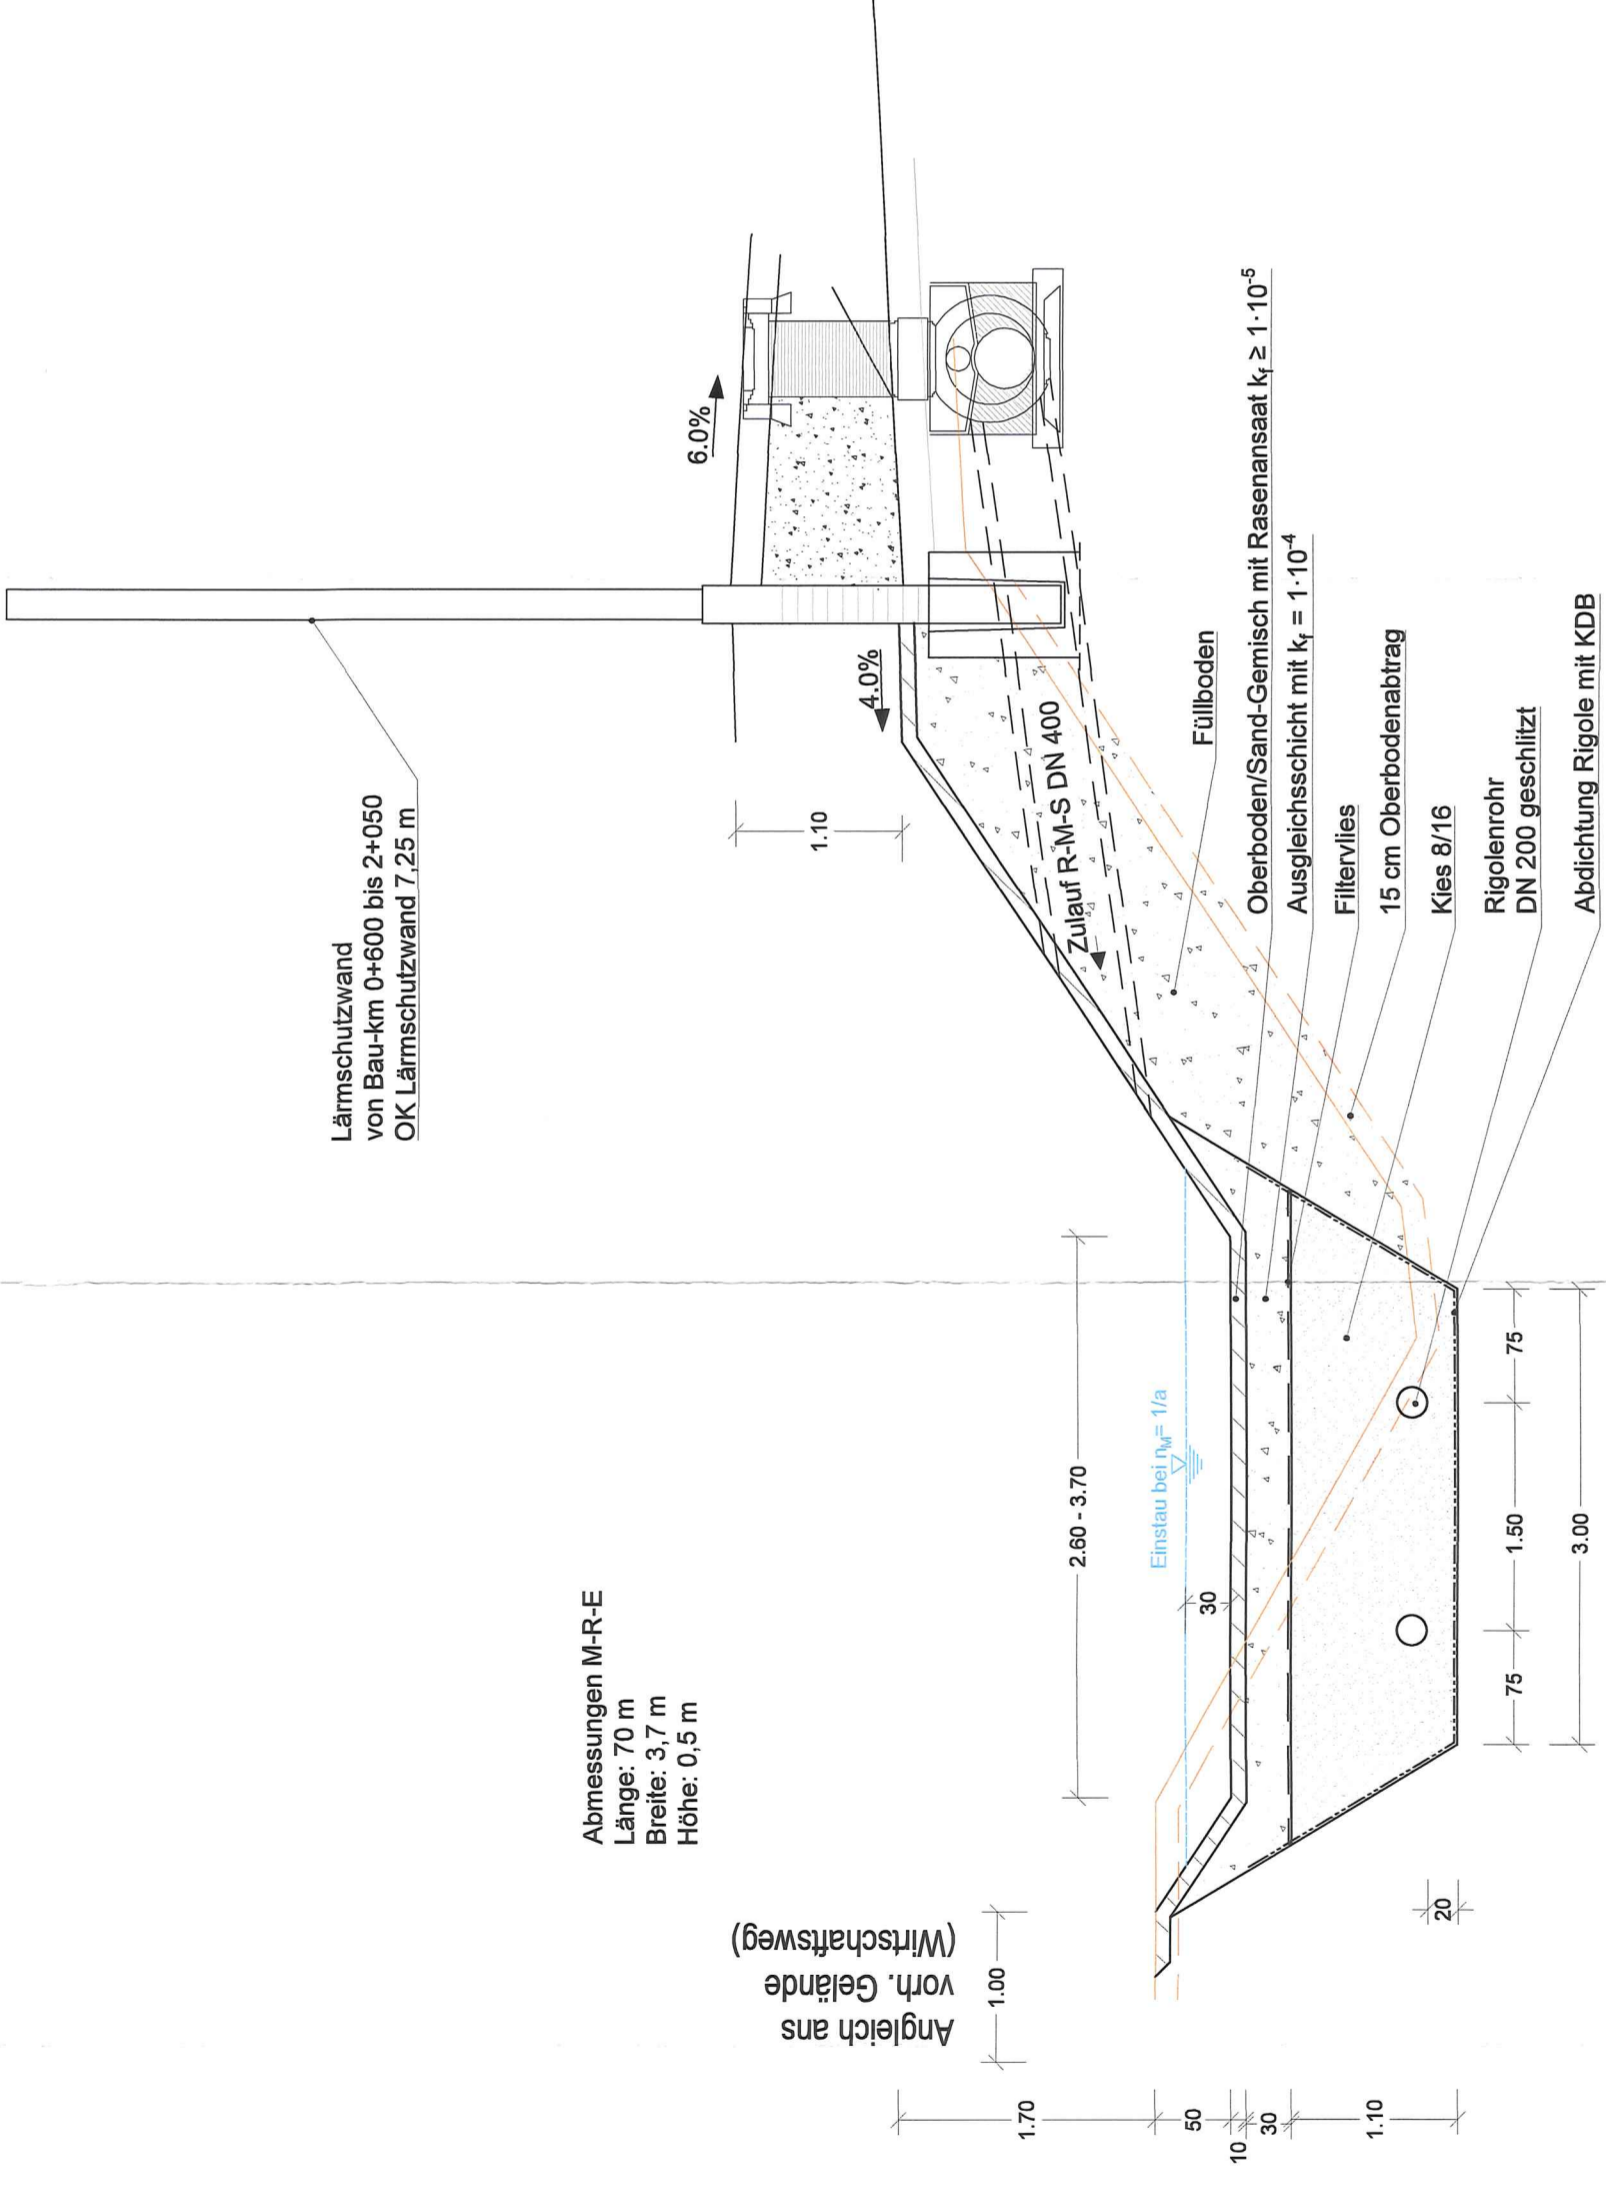

Lärmschutzwand  
von Bau-km 0+600 bis 2+050  
OK Lärmschutzwand 7,25 m

Abmessungen M-R-E  
Länge: 70 m  
Breite: 3,7 m  
Höhe: 0,5 m

Angleich ans  
vorn. Gelände  
(Wirtschaftsweg)