




Längsschnitt - Einleitstelle - 01
M 1:100

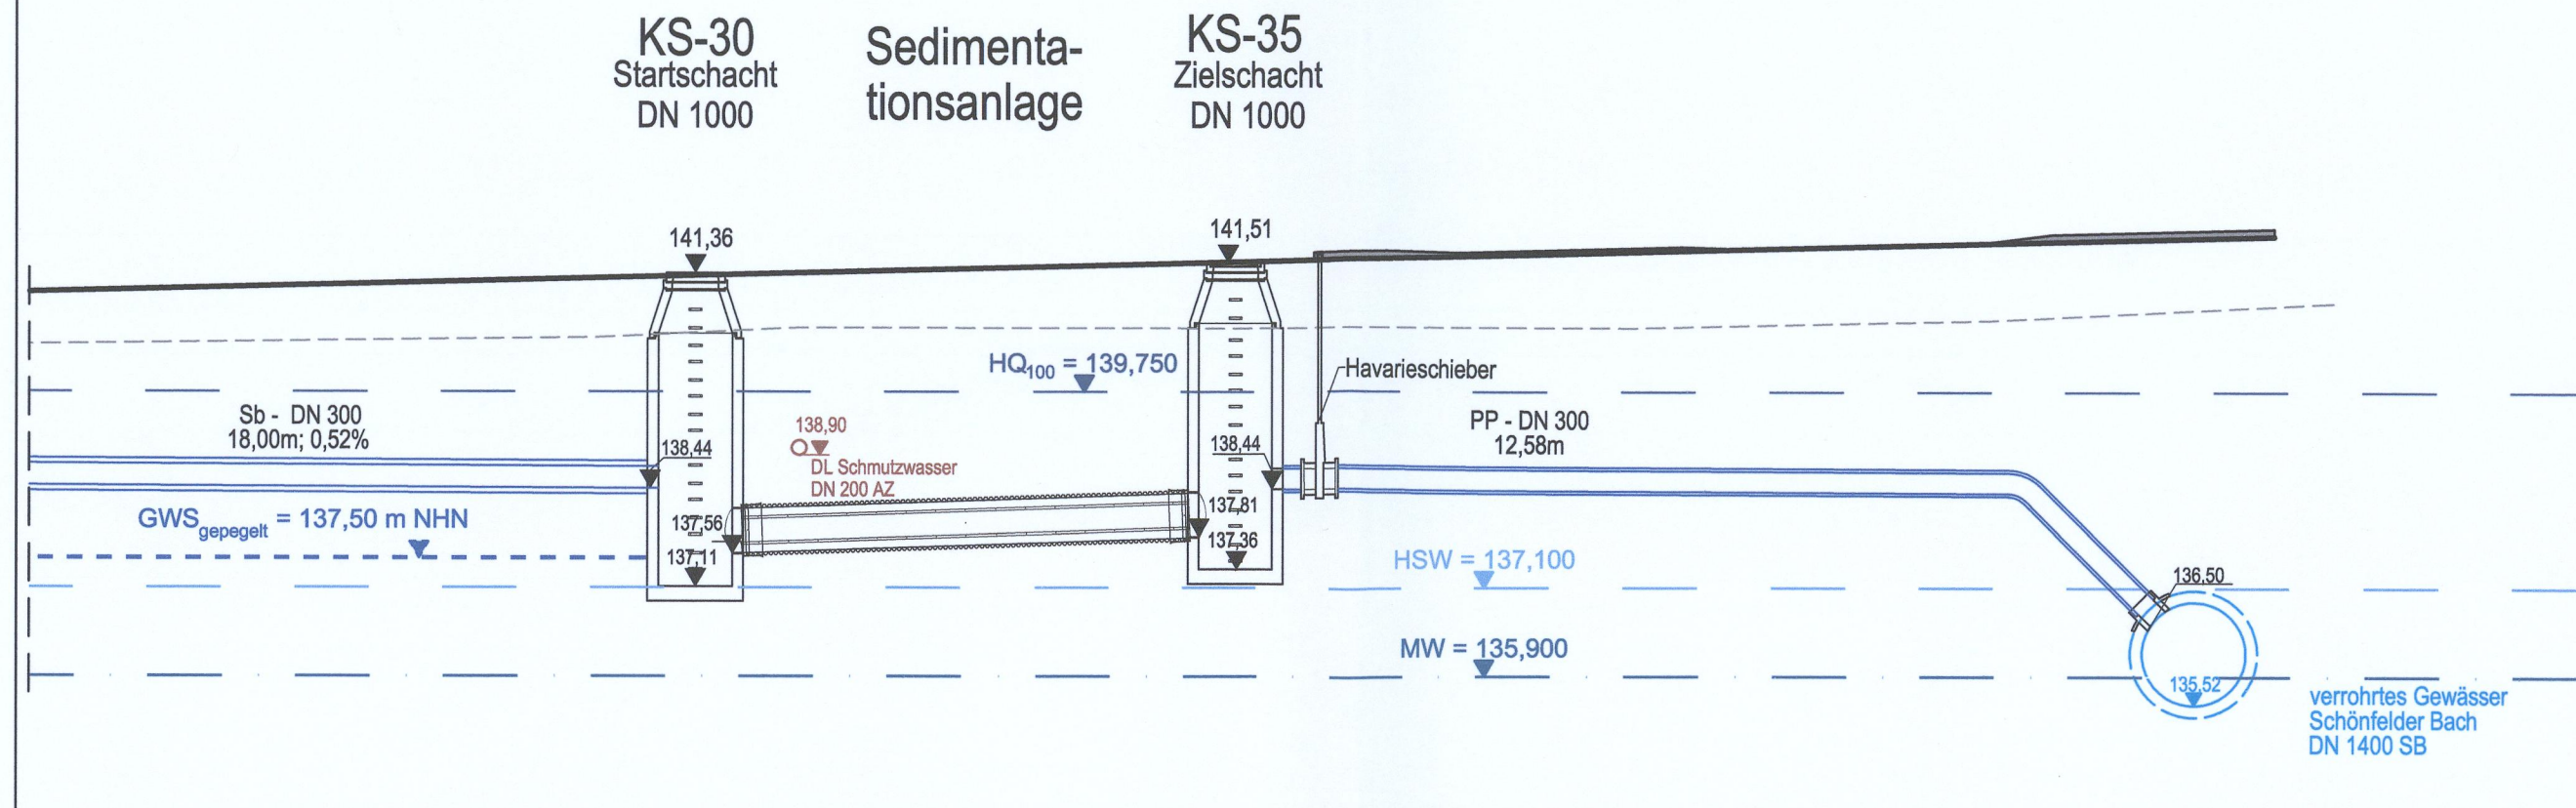

Längsschnitt - Einleitstelle - 03
MK1:100

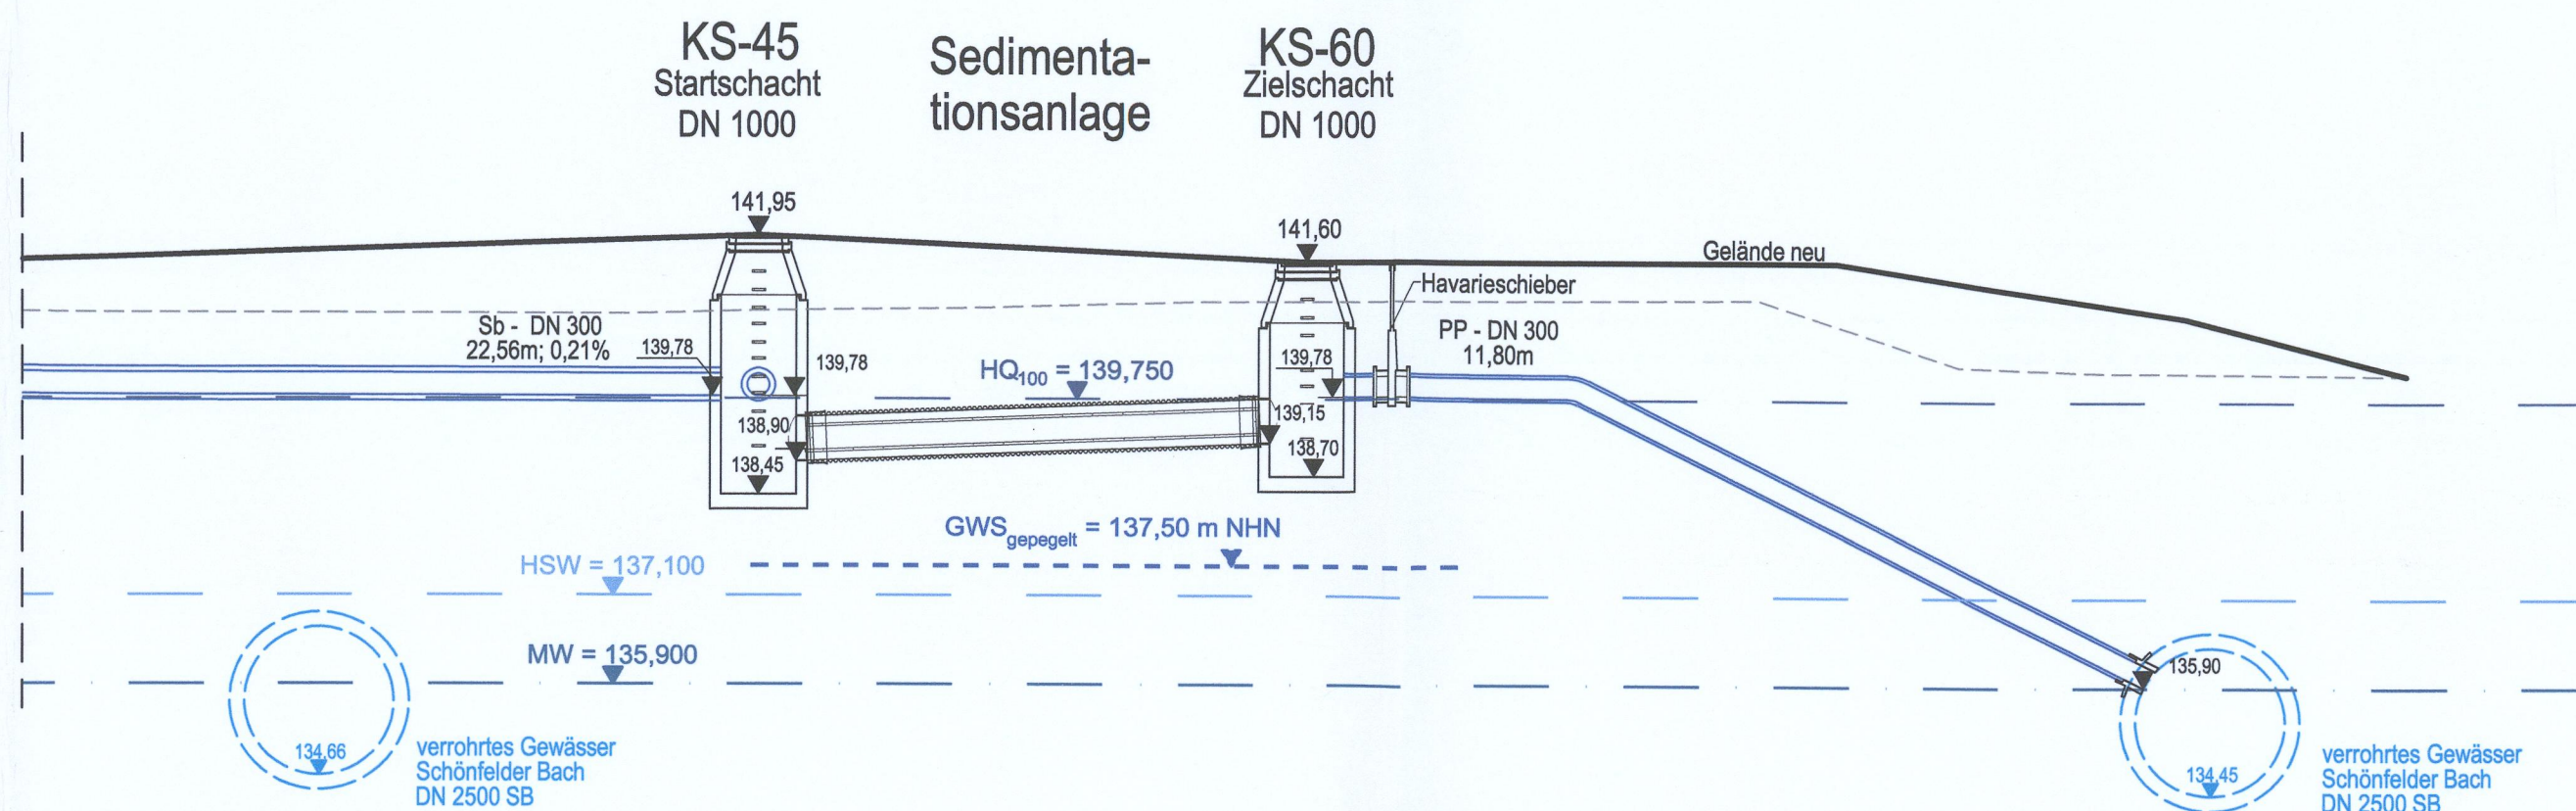

Längsschnitt - Einleitstelle - 04
M 1:100

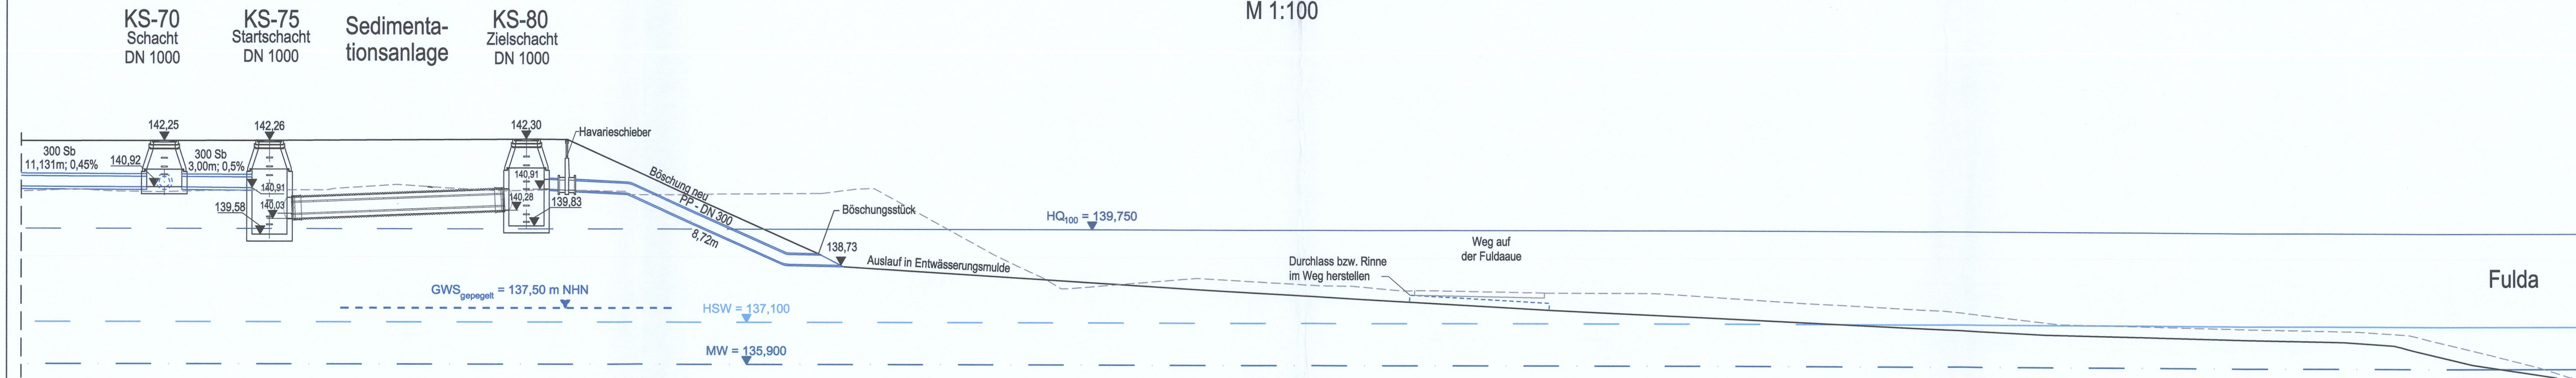

Unterlage zum Nr. 8.3	
Planfeststellungsbeschluss	
vom 19.12.2022	
Az. VI 1-061-k-10#1.563	
Wiesbaden, den 13.12.2022	
Hessisches Ministerium für Wirtschaft, Energie, Verkehr und Wohnen	
Abt. VI im Auftrag	
Regierungsdirektorin	
Nr.	Änderungen
Bauherr: Kassel documenta Stadt	
Magistrat Straßenverkehrs und Tiefbauamt	
Obere Königsstraße 8 - 34117 Kassel	

Planverfasser: EHS Ingenieurgesellschaft	Berater: BUNG Ingenieure AG	gezeichnet: Hoffmann	Datum: 06.12.2021
Am Alten Reithaus 5 - 34253 Lohfelden www.ehs-ingenieure.de	Hainsberger Straße 5 01159 Dresden	geprüft: Vetter	Datum: 06.12.2021
Lohfelden, 31.05.2021	gez. Dr. Ing. Schmidt-Hurtienne		

Ersatzneubau Damaschkebrücke einschließlich Straßenverkehrsanlagen		Registrier-Nr.
GENEHMIGUNGSPLANUNG		Maßstab 1 : 100
Längsschnitt Entwässerungsmaßnahmen		Anlage 8
		Blatt 3
		Projekt-Nr.