


UF 2633 Biedenkopf-Eckelshausen-B62

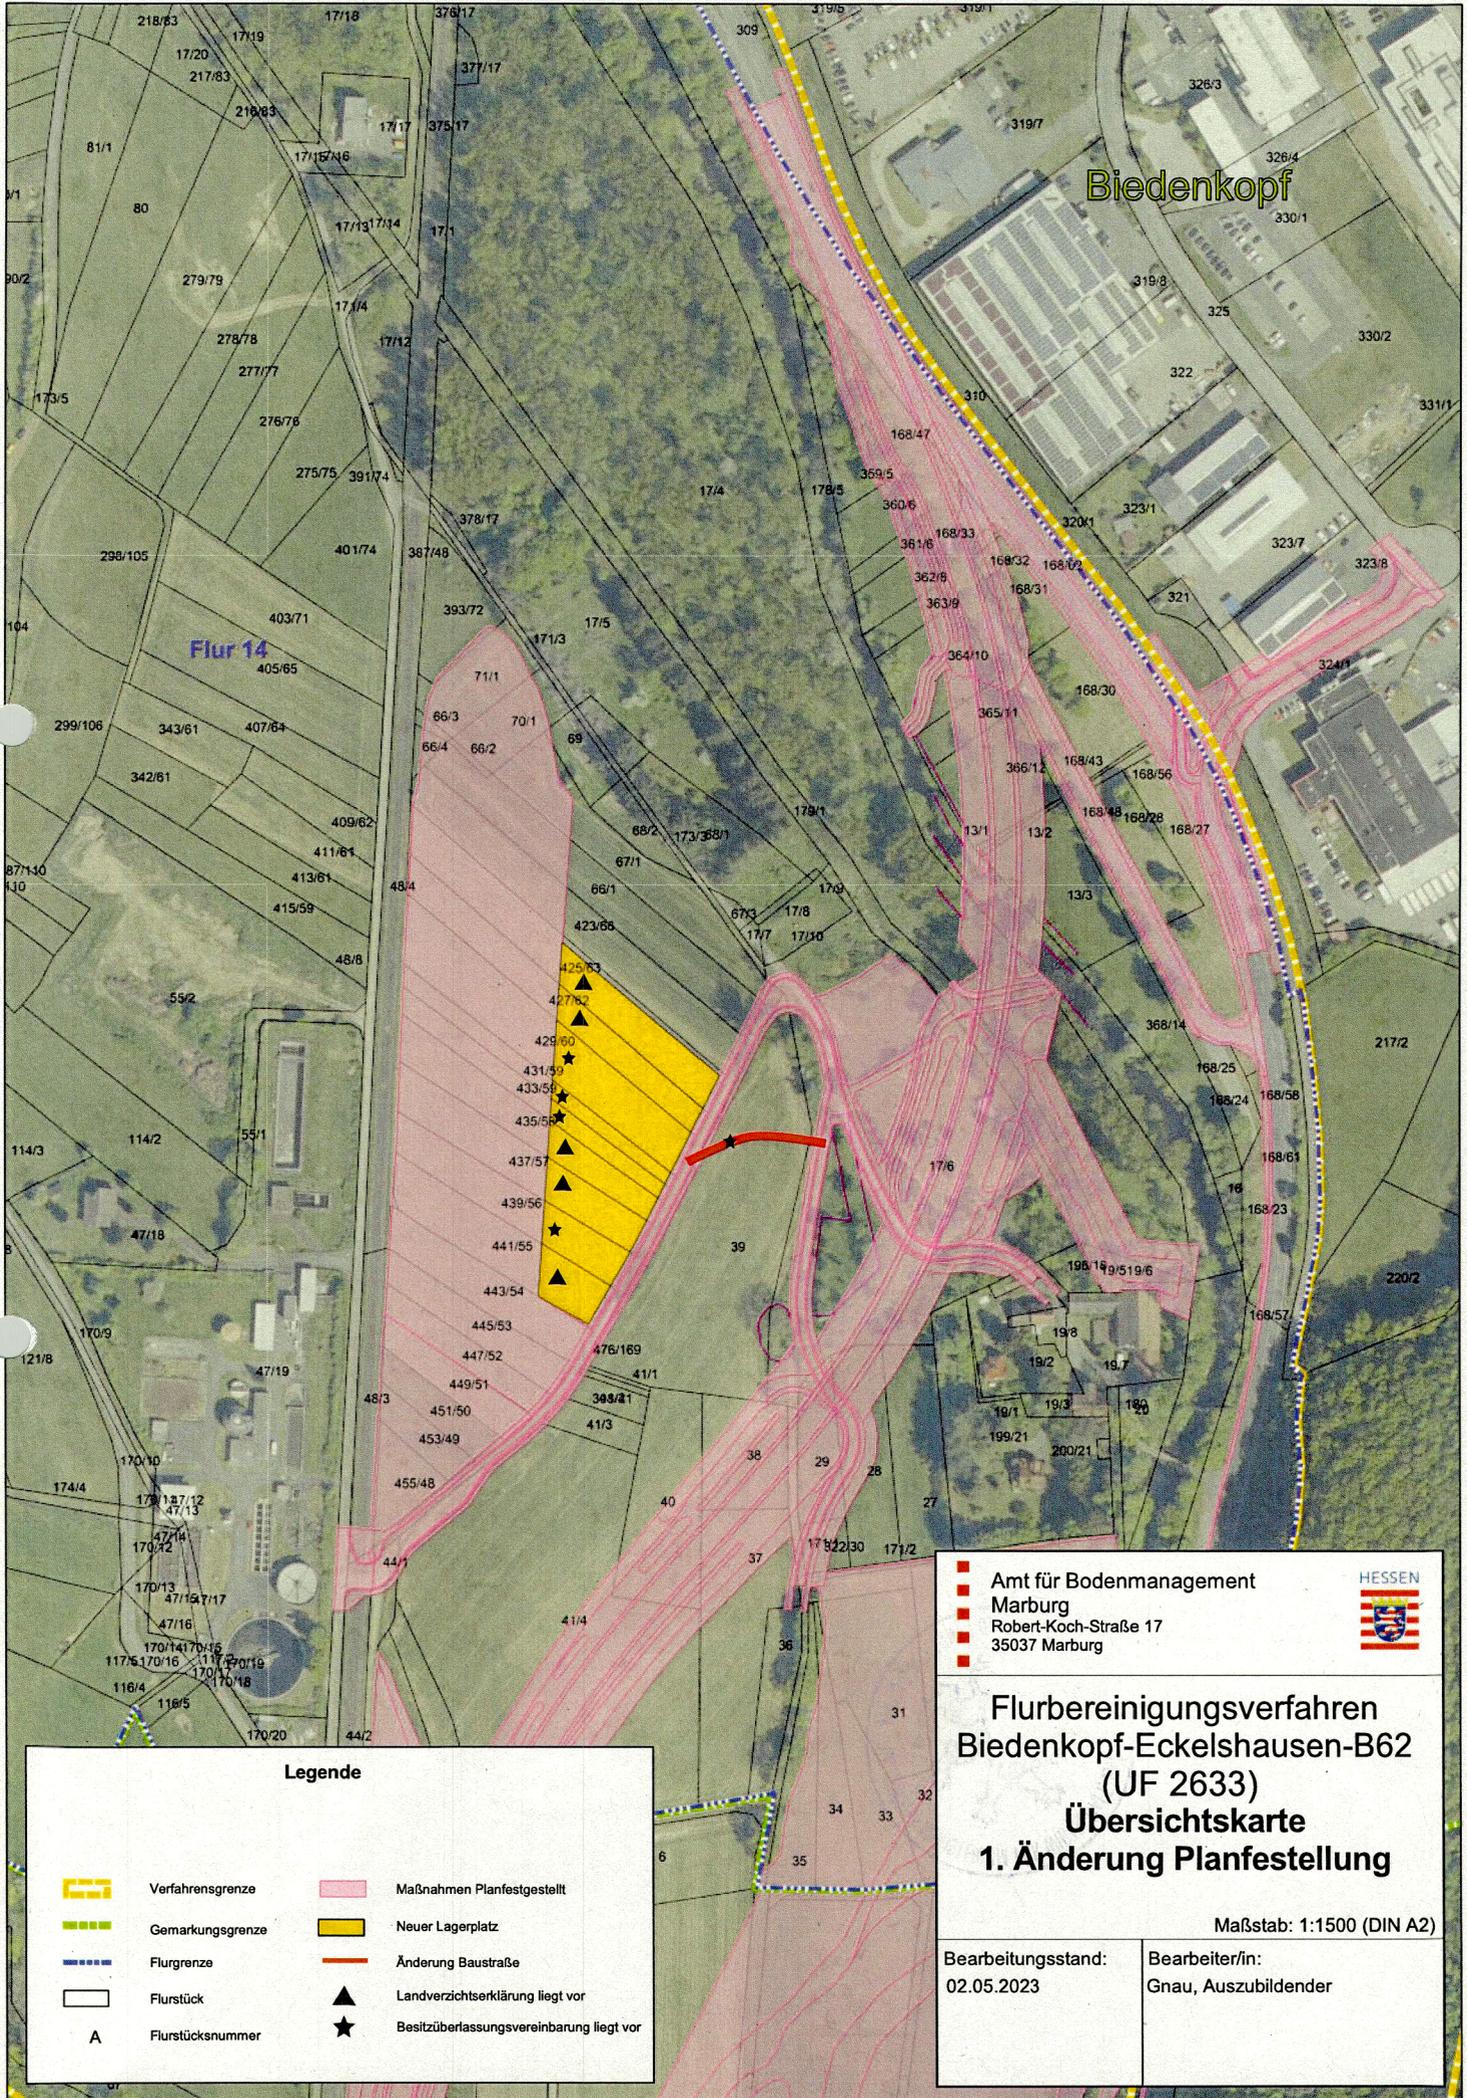

Legende

- | | | | |
|--|------------------|--|--|
| | Verfahrensgrenze | | Maßnahmen Planfestgestellt |
| | Gemarkungsgrenze | | Neuer Lagerplatz |
| | Flurgrenze | | Änderung Baustraße |
| | Flurstück | | Landverzichtserklärung liegt vor |
| | Flurstücksnummer | | Besitzüberlassungsvereinbarung liegt vor |

Amt für Bodenmanagement
 Marburg
 Robert-Koch-Straße 17
 35037 Marburg



Flurbereinigungsverfahren Biedenkopf-Eckelshausen-B62 (UF 2633) Übersichtskarte 1. Änderung Planfeststellung

Maßstab: 1:1500 (DIN A2)

Bearbeitungsstand:
02.05.2023

Bearbeiter/in:
Gnau, Auszubildender