


UF 2633 Biedenkopf-Eckelshausen-B62

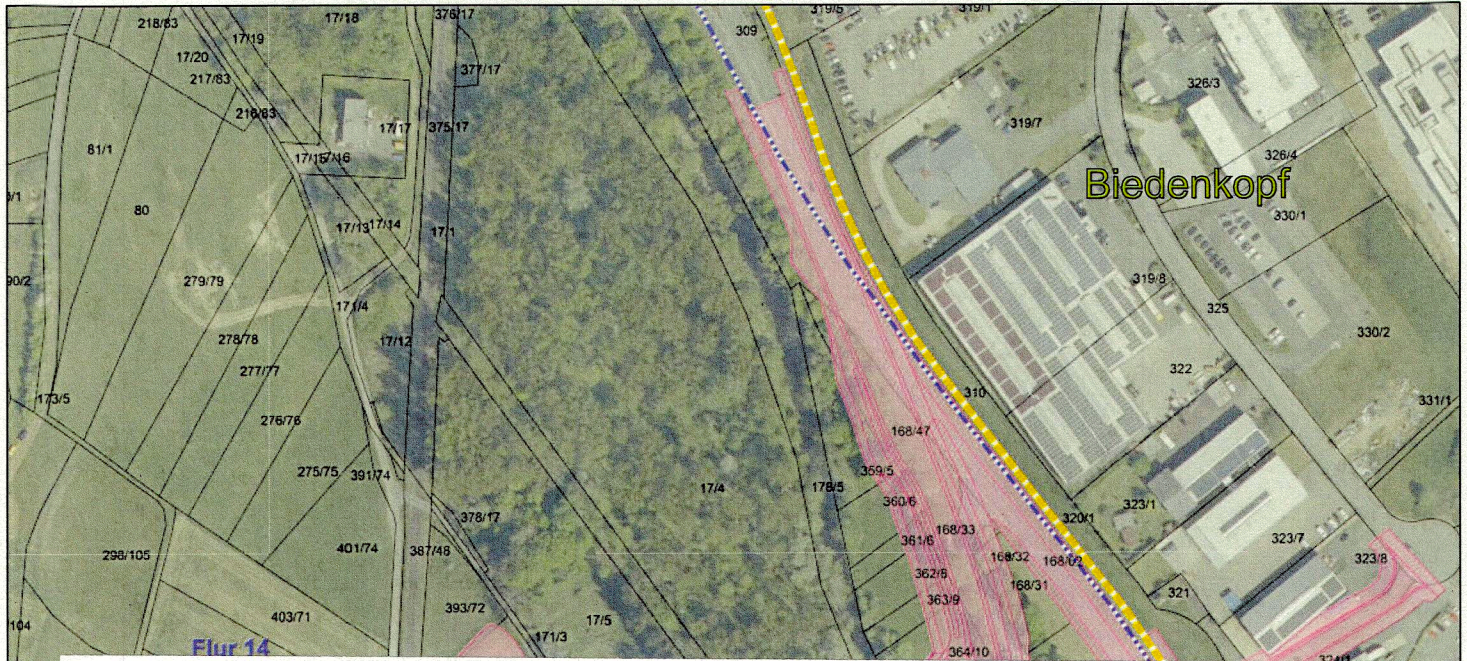

Nachrichtliche Unterlage Nr. 10.3
zum

Planänderungsbescheid

vom 12.08.2024

Az. VI-061-k-06-2189#002
Wiesbaden, den 12.08.2024

Hessisches Ministerium
für Wirtschaft, Energie, Verkehr,
Wohnen und ländlichen Raum

Abt. VI
Im Auftrag

Gartenbaurat

