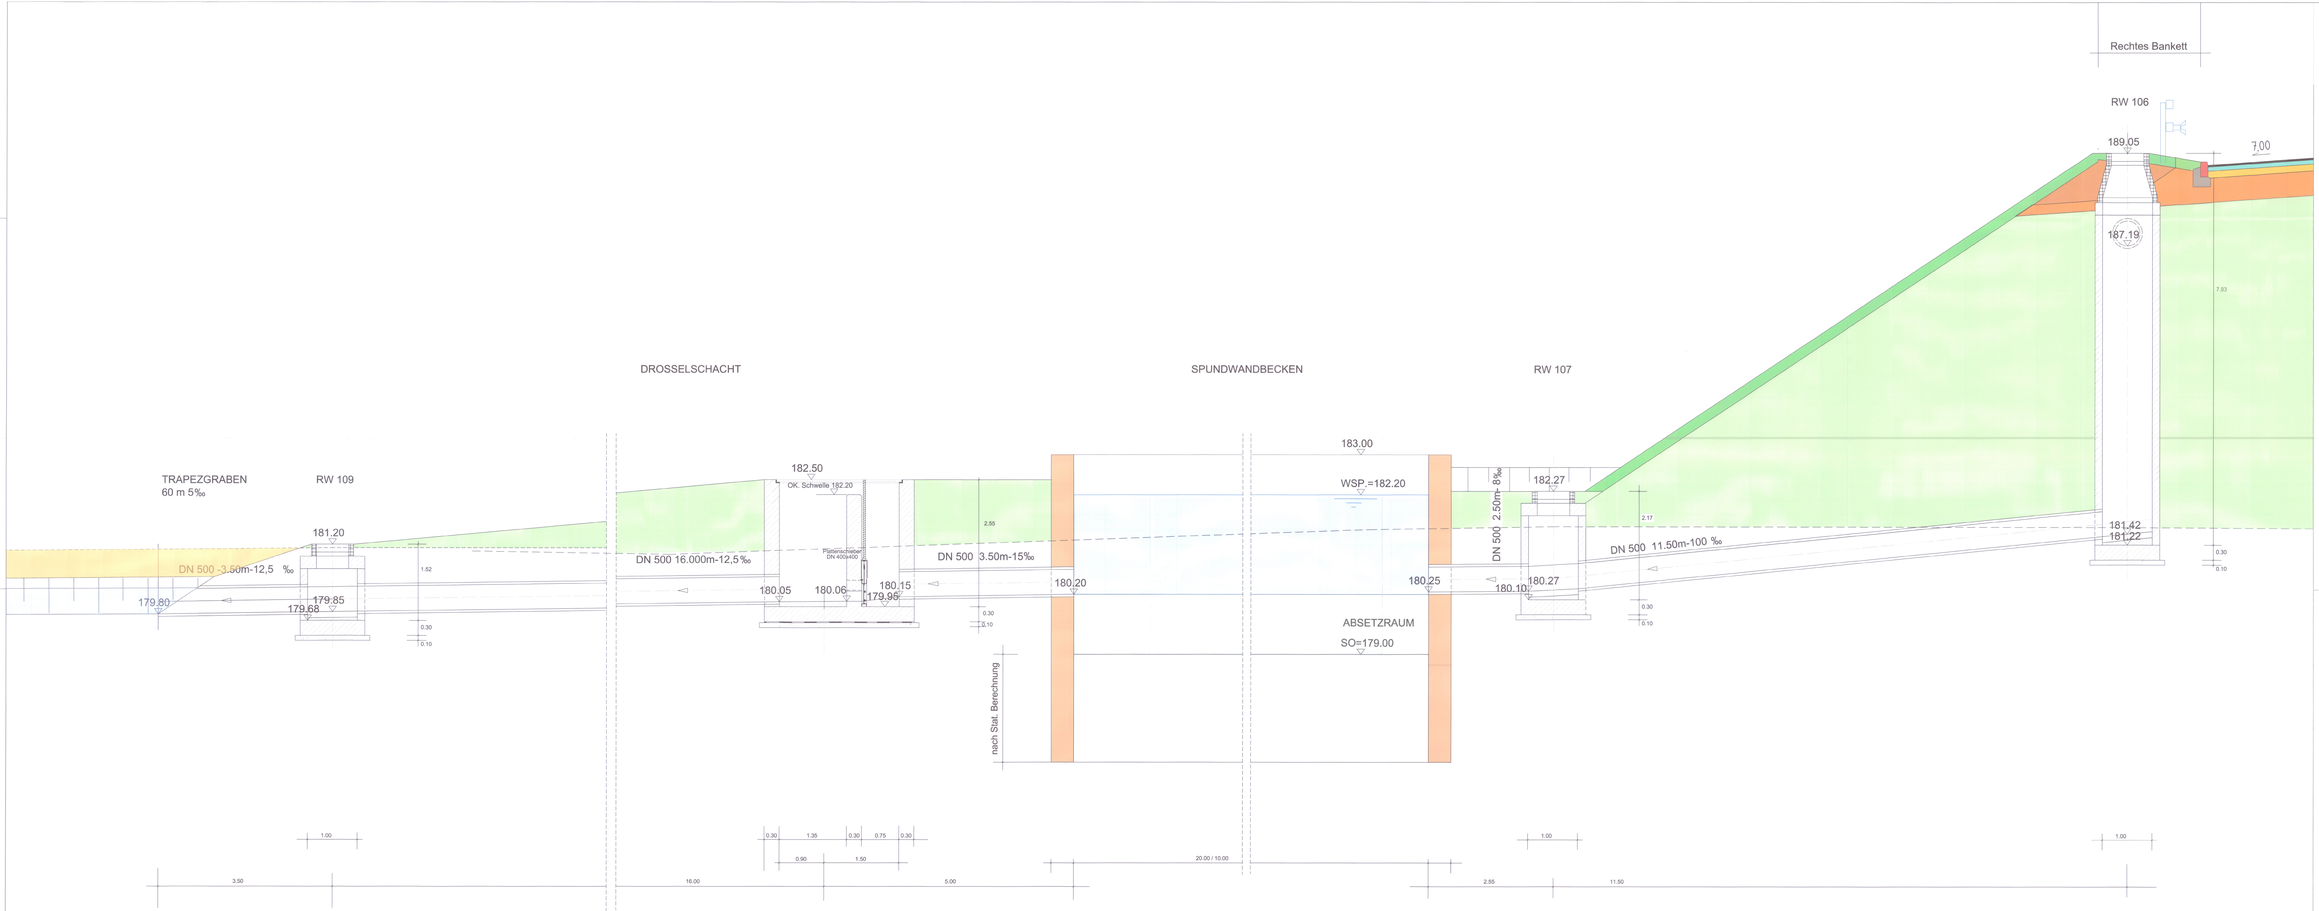

Zeichenerklärung

Baubetrieb

Das Bauwerk ist wasserdicht herzustellen.

Statische Berechnung ist von Bauausführung der örtlichen Bauüberwachung vorzulegen.

Bewegliche und Bewehrung nach statischer Berechnung

Alle Stahlmatten anhaften min. 4 cm Überdeckung

Alle Kanten brechen

Achtung :

Vor Bauausführung alle Maße in der Örtlichkeit überprüfen

Aussparungen für Kanaldurchführungen, Verankerungen für Maschinenanlagen usw. in Abstimmung mit Kanalbetriebsverbänden Maschinenbautechnik

Gründung nach Bodengutachten / statischer Berechnung

Zeichenerklärung :

- Stahlbeton
- unbewehrter Beton
- Stahlbeton - Fertigteil
- Kanalrohrer
- vorhandenes Gelände

Entwurfsbearbeitung:
Battenberg & Koch GbR
IV. und S. Battenberg, T. Brechtel

Planungs- und Bauleitungsbüro
VDI/KHV-RBL, TGV,
Gebäudetechnik/-Bau
Hauptstraße 113
36251 Bad Hersfeld
Tel. 06621/1798-0
Fax. 06621/1798-15

	Datum	Zeichen
bearbeitet:	03/2023	JK
gezeichnet:	03/2023	BA
geprüft: 02/2023		

Rev.-Nummer: 231078 /

BAUENTWURF

Nr.:	Art der Änderung:	Datum:	Zeichen:

Hessen Mobil
Straßen- und Verkehrsmanagement

HESSEN

Unterlage Nr.: 13.4.1
Blatt Nr.: 01
Hessen ID: 04256

B 8, Neubau der Ortsumgehung Bad Camberg
mit den Stadtteilen
Erbach und Würges

Beginn: Ze NR 5915006 u. NR 5915032 km 0+800
Ende: Ze NR 5715008 u. NR 5715064 km 5+763

	Datum	Zeichen
bearbeitet:		
gezeichnet:		
geprüft:		

LOS 1a-1c: RRB 01
bauzeitlicher Längsschnitt

Maßstab: 1 : 25

Aufgestellt: 02/2023

Geprüft:

Unterlage Nr. 13.3.5 = nachrichtlich gem.
Planänderungsbeschluss
Az. II 24.4-67 d 2/2-2004/0001
Wiesbaden vom 05.02.2024
Hessisches Ministerium für Wirtschaft, Energie, Verkehr, Wohnen und Ländlichen Raum
im Auftrag
Dr. Ing. Ralf Ludwig
Regierungsrat