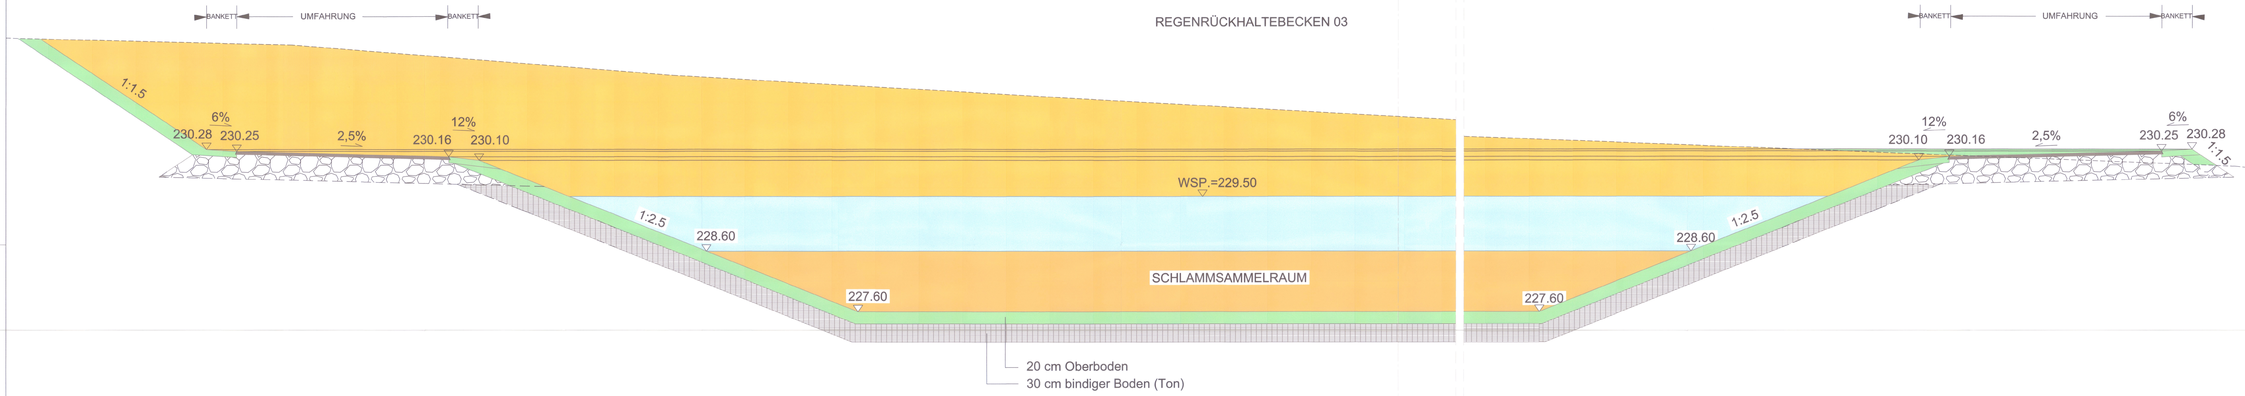

Zeichenerklärung

Bautechnik

Das Bauwerk ist wasserdicht herzustellen.

Statische Berechnung ist vor Bauausführung der örtlichen Bauüberwachung vorzulegen.

Betongüte und Bewehrung nach statischer Berechnung

Alle Stahleinlagen erhalten min. 4 cm Überdeckung

Alle Kanten brechen

Achtung :

Vor Bauausführung alle Maße in der Örtlichkeit überprüfen

Aussteifungen für Rohrdurchführungen, Verankerungen für Maschinenteile, Rohrleitungen und Armaturen mit Konstruktionszeichnungen Maschinenfirmbuch

Gründung nach Bodengutachten / statischer Berechnung

Zeichenerklärung :

- Stahlbeton
- unbewehrter Beton
- Stahlbeton - Fertigteil
- Kanalklinker
- vorhandenes Gelände

Entwurfsbearbeitung	Planungs- und Baubetreuungsbüro	Datum	Zeichen
Battenberg & Koch GbR W. und S. Battenberg, T. Brechtel	VERKEHRS-, TIEF-, UND WASSERBAU Am Hasenberg 1 35321 Ebsdorfergrund Tel. 06621/7884810, Fax. 06621/7884878	bearbeitet	02/2023	JK
		gezeichnet	02/2023	BA
		geprüft	02/2023	Ges. S.A. ppa. Kempf
		Rev.-Nummer: 2310019 /		

BAUENTWURF

Nr.:	Art der Änderung:	Datum:	Zeichen:

Hessen Mobil
Straßen- und Verkehrsmanagement

HESSEN

Unterlage Nr.: 13.6.3
Blatt Nr.: 01
Hessen ID: 04255

	Datum	Zeichen
bearbeitet	-	-
gezeichnet	-	-
geprüft	-	-

B 8, Neubau der Ortsumgehung Bad Camberg mit den Stadtteilen Erbach und Würges

Los 1a-1c RRB 03
bautechnischer Querschnitt
Bau-km 3+100

Beginn: zw. NK 5615009 u. NK 5615022 km 0+420
Ende: zw. NK 5715008 u. NK 5715064 km 0+703

Maßstab: 1 : 25

Aufgestellt: CDJ 12.23

Geprüft:

Unterlage Nr. 13.3.7.3 – nachrichtlich –

Planänderungsbeschluss
vom 08.02.2024
Gz. VI 1 G-261-k-06-2009#001
Wiesbaden, den 08.02.2024
Hessisches Ministerium für Wirtschaft, Energie, Verkehr, Wohnen und Ländlichen Raum
Im Auftrag
Bauüberwachung