

**Variante 3**


Zeitbereich Nacht (22 bis 06 Uhr)

Nachrichtliche Unterlage  
Nr. 17.2  
zum  
**Planfeststellungsbeschluss**

vom 06.03.2010  
Gz. VI-061-k-06-2171#003  
Wiesbaden, den 21.03.2010

Hessisches Ministerium  
für Wirtschaft, Energie, Verkehr,  
Wohnen und ländlichen Raum  
Abt. VI  
Im Auftrag

Regierungsoberrat

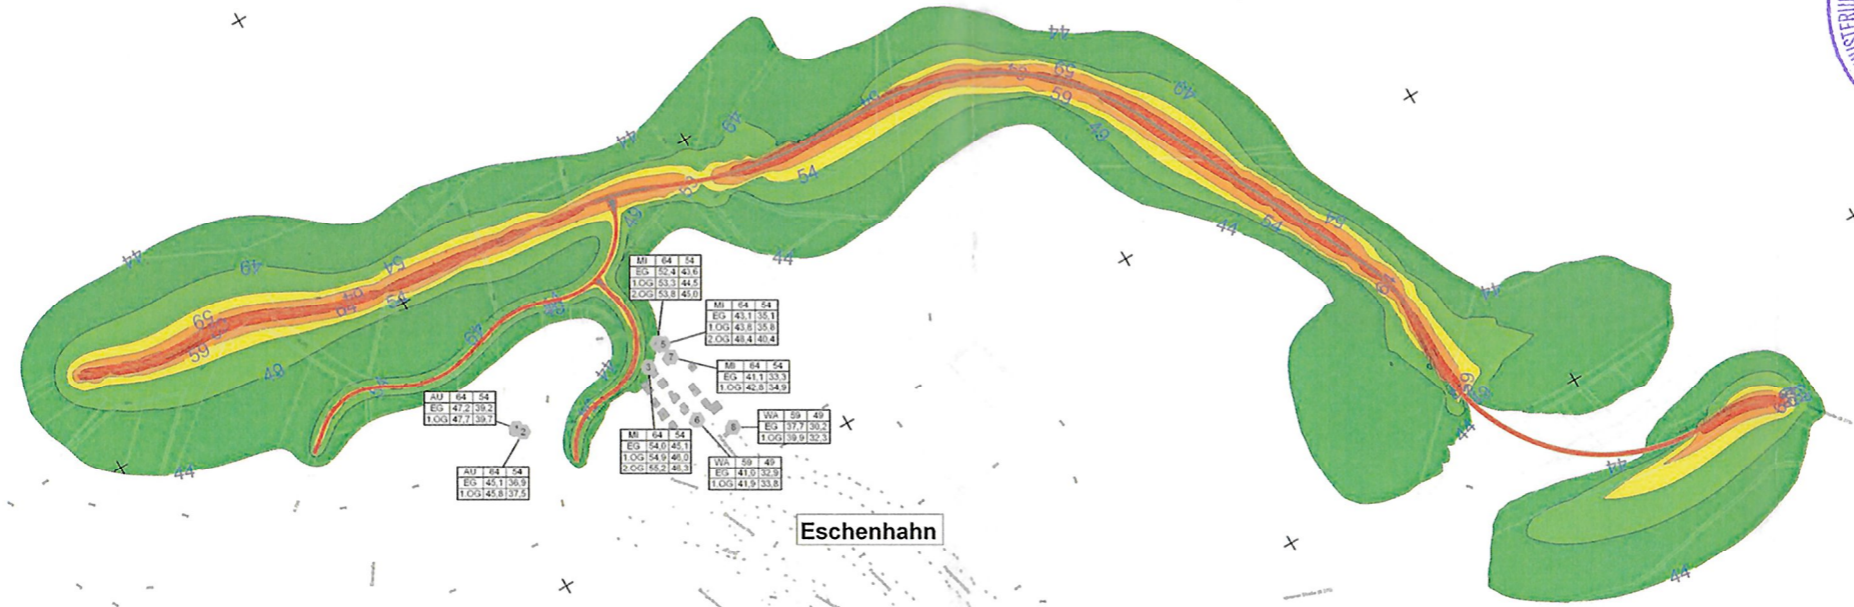

Pegelwerte nachts in dB(A)		Legende Pegeltabelle / RLS 90 Symbole	
44,0 <	<= 44,0	○	Fassadenpunkt
49,0 <	<= 49,0	⊙	Kontroll-Fassadenpunkt
54,0 <	<= 54,0	⊚	Freifeldpunkt
59,0 <	<= 59,0	⊛	Kontroll-Freinfeldpunkt
64,0 <	<= 64,0	⊜	Fassade mit Grenzweilbeschränkung
69,0 <	<= 69,0	⊝	Pegeltabelle

**BS INGENIEURE** Straßen- und Verkehrsplanung  
 Stadtplanung  
 Schallmesstechnik  
 Messstelle nach § 25 BImSchG

7549 Ludwigshafen  
 Postfach 15  
 Telefon 07142/8596-0  
 Telefax 0714/8596-33

Nr.:	Art der Änderung:	Datum:	Zeichen:
------	-------------------	--------	----------

**FESTSTELLUNGSENTWURF**

Hessen Mobil  
 Straßen- und Verkehrsmanagement  
 Standort Wiesbaden

HESSEN

Unterlage Nr.: 17.1  
 Blatt Nr.: 1  
 Hessen ID: 03488

B275 OU Idstein Eschenhahn		Datum	Zeichen
bearbeitet:	April 2009	NH	
gezeichnet:	April 2009	NH	
geprüft:	April 2009	NH	

Freibereichskarte  
 Maßstab: 1:5000

Straße: B 275  
 Beginn: zw. NK 5815063 u.NK 5815043 km 1+292  
 Ende: zw. NK 5815035 u.NK 5715055 km 0+980

Aufgestellt: Wiesbaden, im Oktober 2009  
 Amt für Straßen- und Verkehrswesen

Geprüft: Wiesbaden, den 19 April 2010  
 Hess. Landesamt für Straßen- und Verkehrswesen

*unverändert gültig*  
03/2013  
*i.A. Rühmick*  
 (Baudirektor)

I.A. gez. Barstick

Gesellen: Born, den 22.09.2010  
 Bundesministerium für Verkehr,  
 Bau und Stadtentwicklung  
 Abteilung Straßenbau, Straßenverkehr

Genehmigt: Wiesbaden, den 23. Nov. 2010  
 Hess. Landesamt für Straßen- und Verkehrswesen

I.A. gez. Rühmick

gez. Foßbach