Repräsentativer Schnitt 01

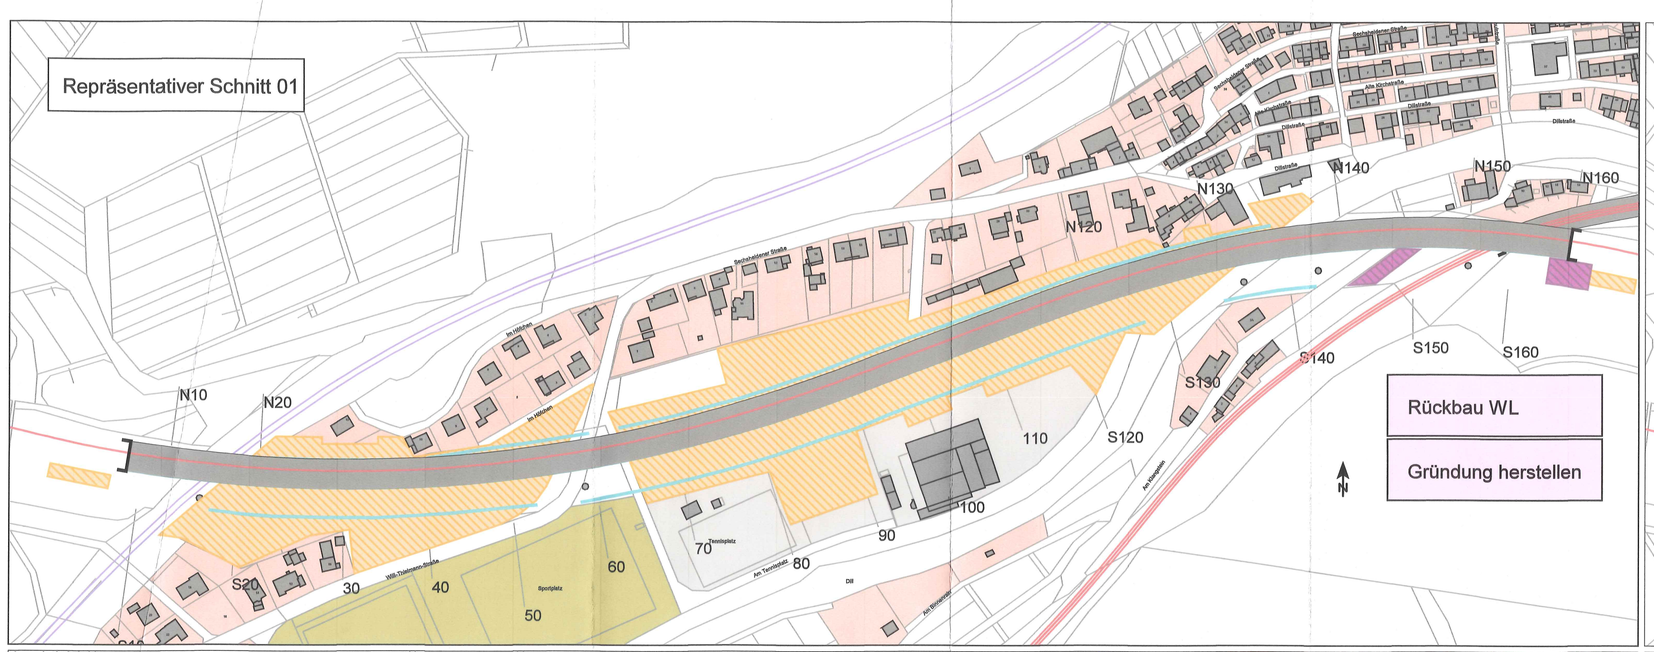

Repräsentativer Schnitt 02

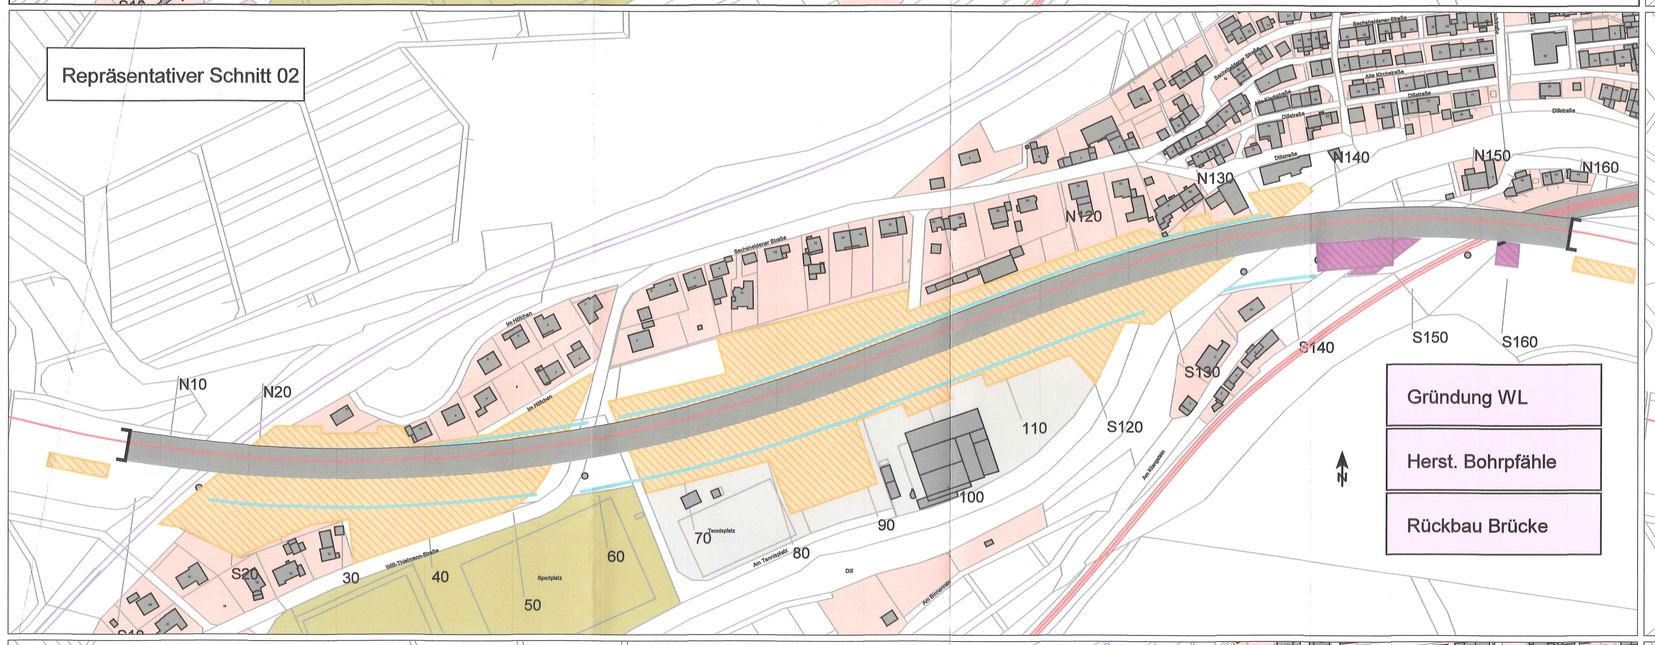

Repräsentativer Schnitt 03

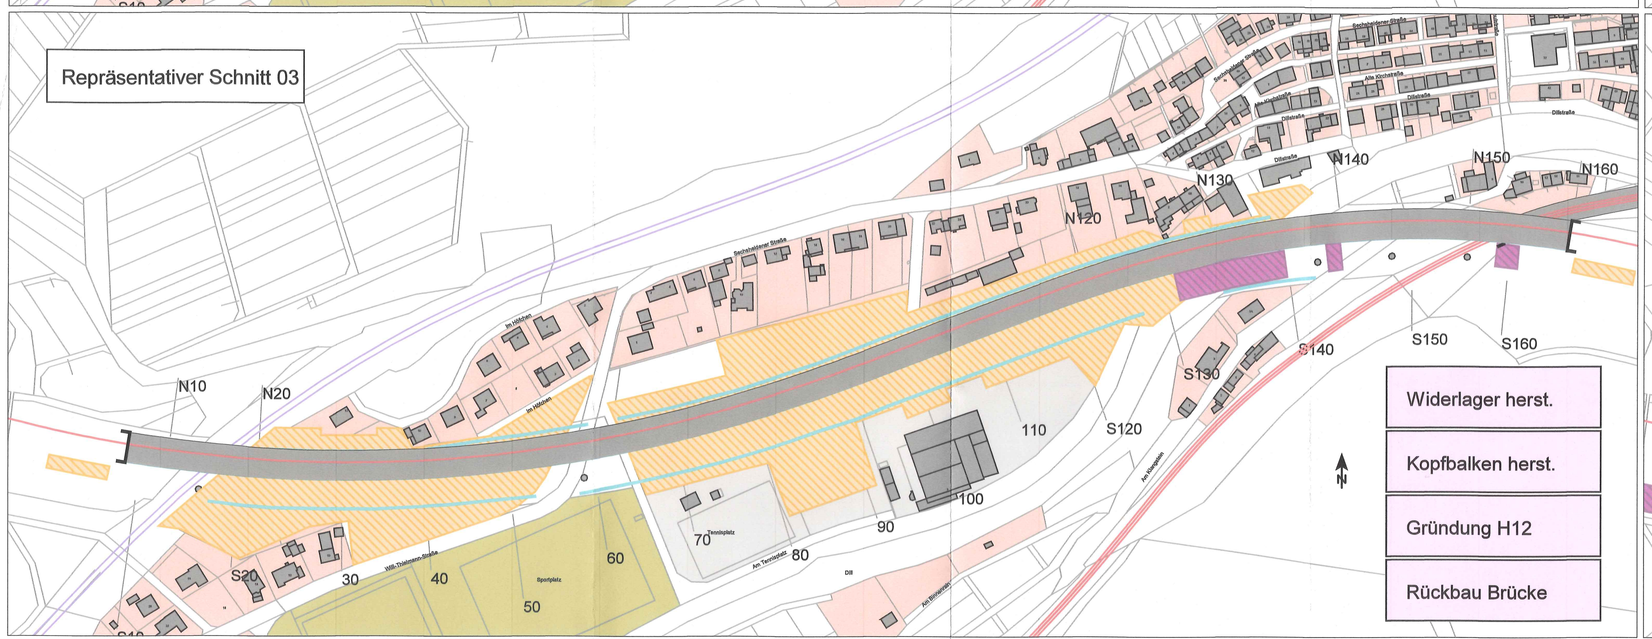

Repräsentativer Schnitt 04

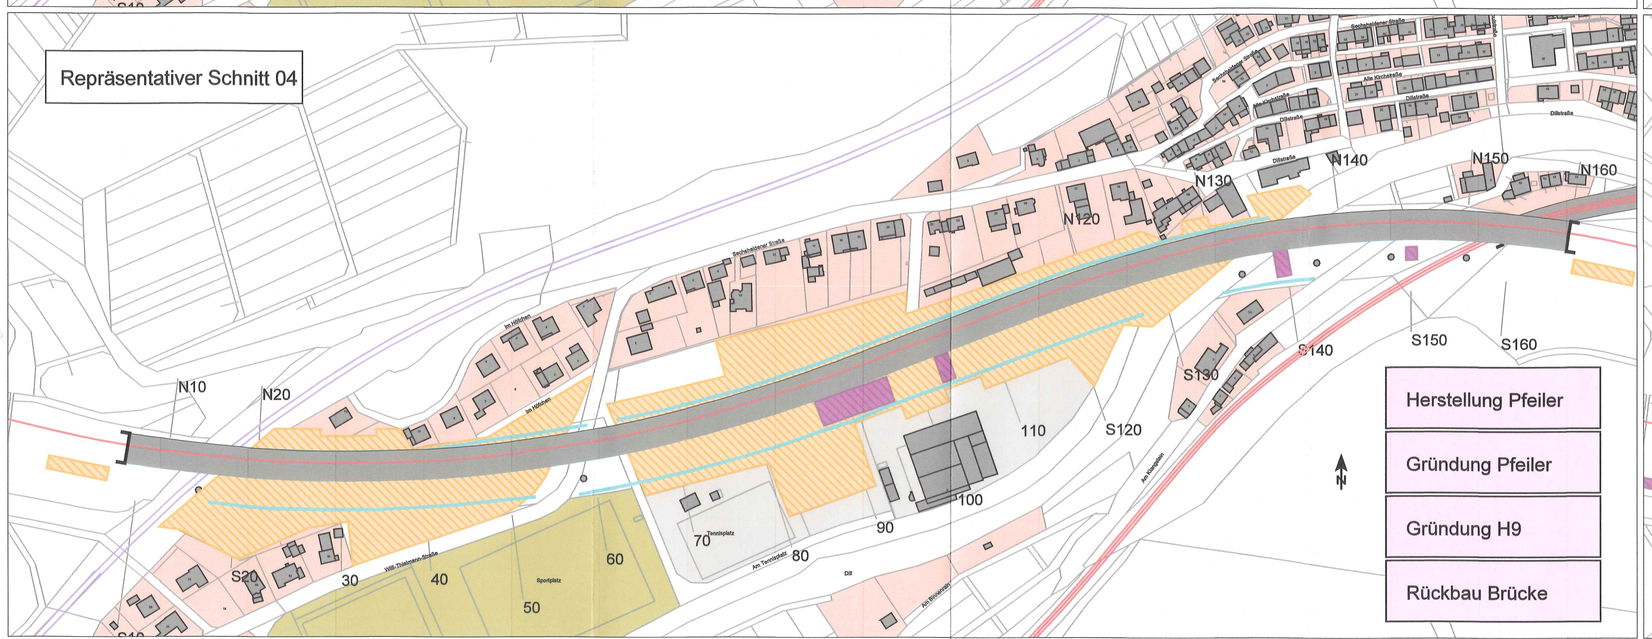

Repräsentativer Schnitt 05

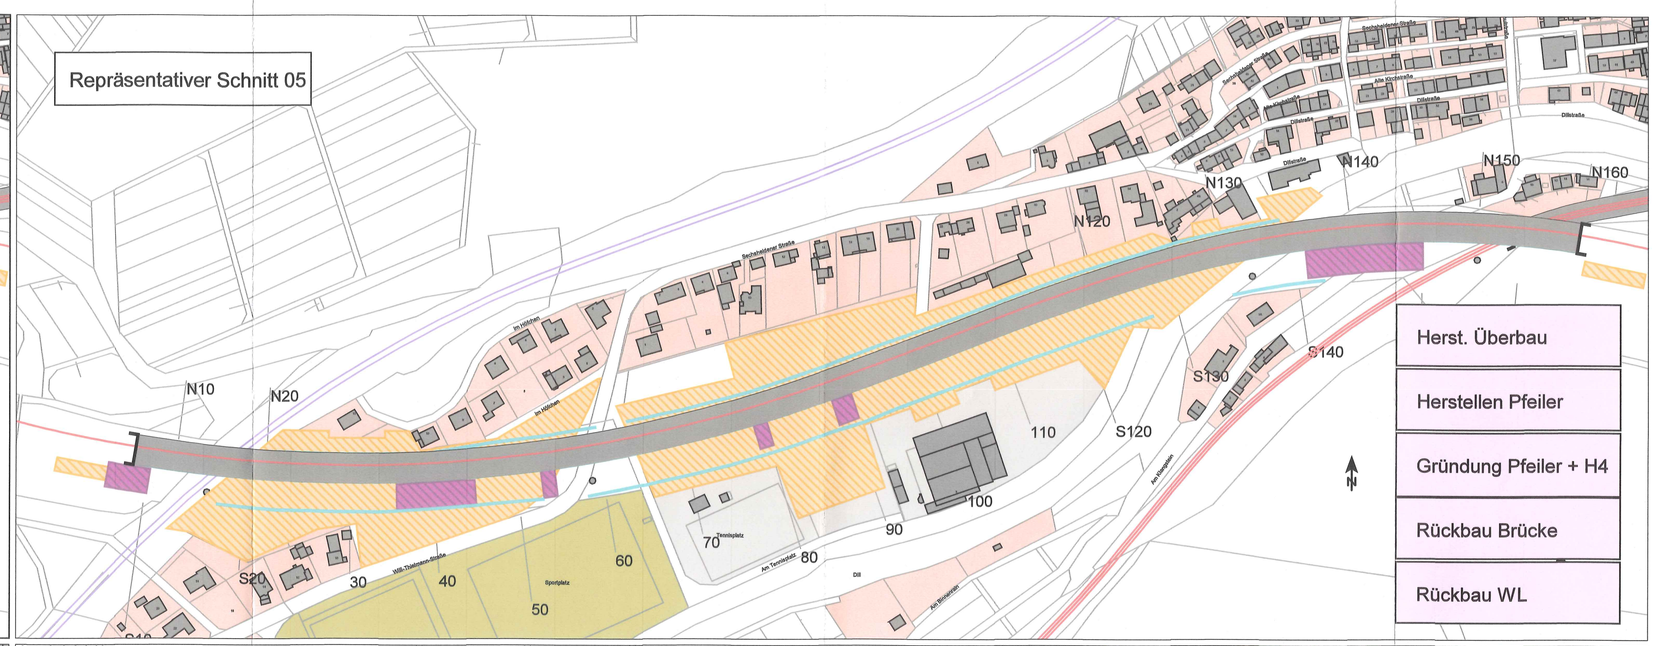

Repräsentativer Schnitt 06

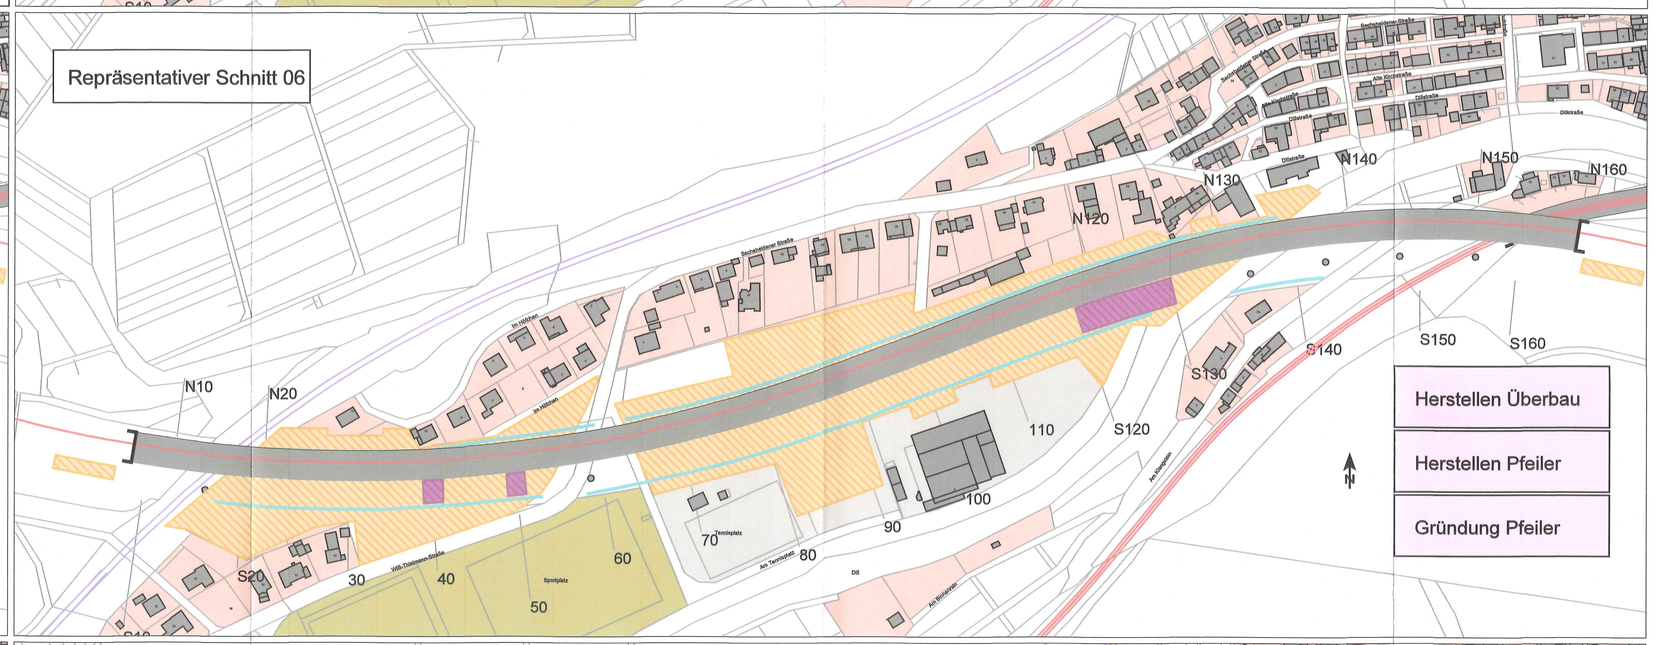

Repräsentativer Schnitt 07

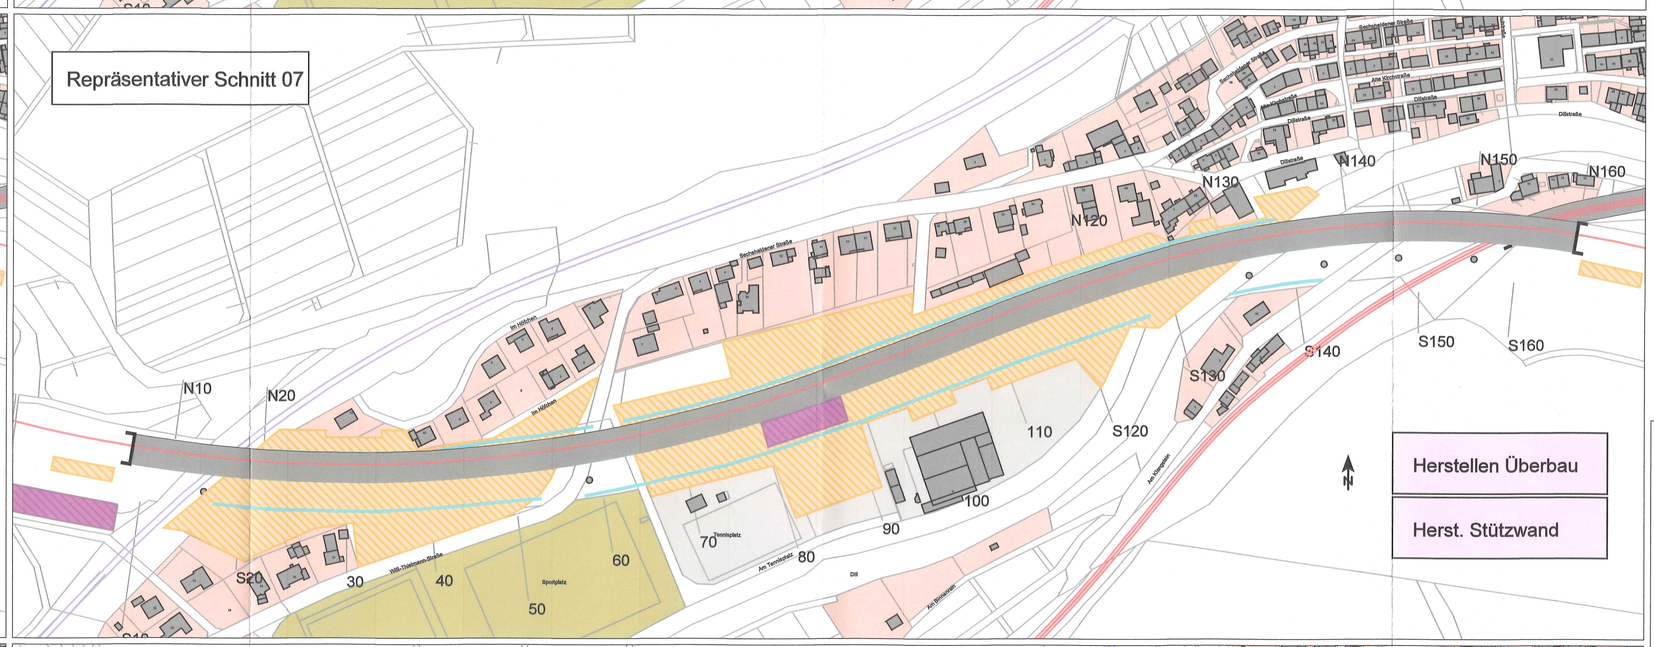

Repräsentativer Schnitt 08

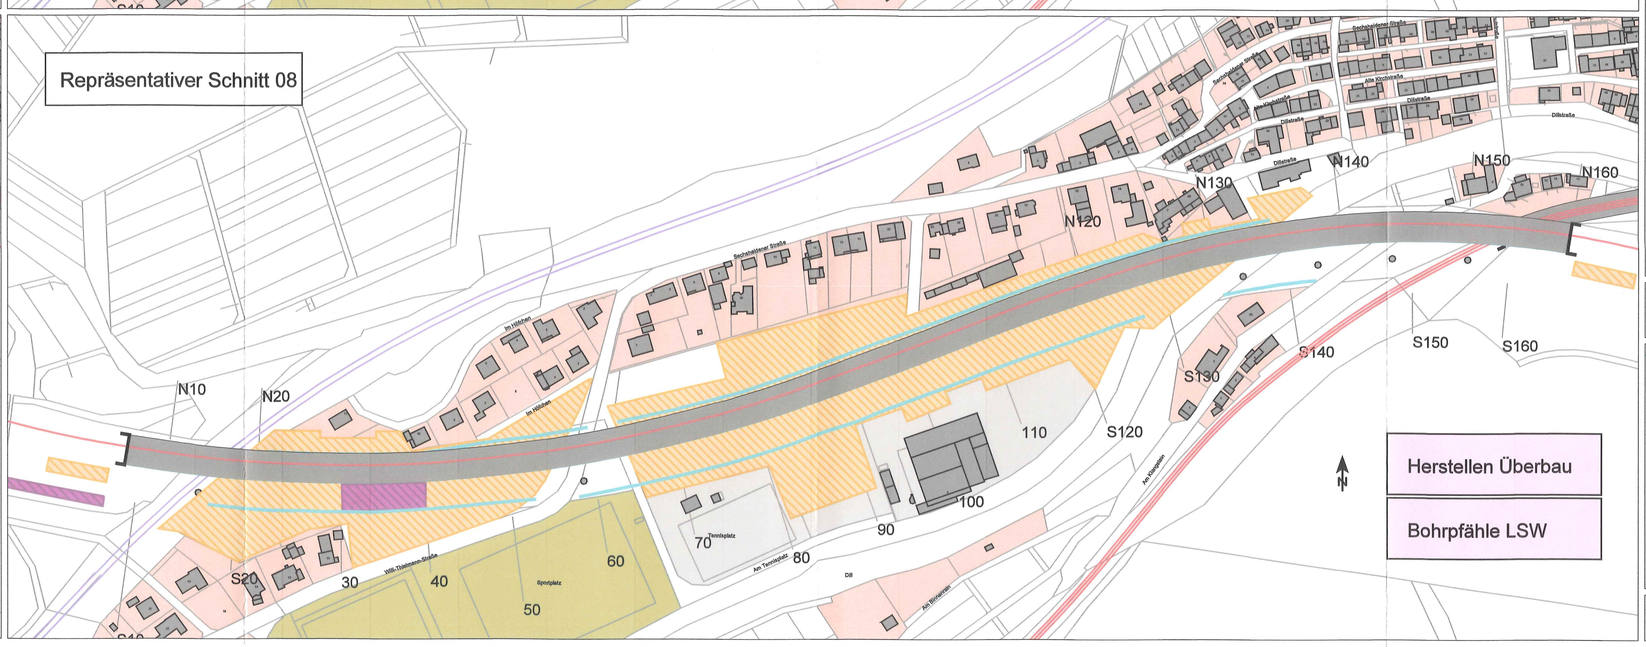

- Gebiete in denen vorwiegend Wohnnutzungen untergebracht sind
- Gebiete in denen vorwiegend gewerblichen Anlagen untergebracht sind
- Industriegebiete
- Sportanlagen
- Schulen
- Wohngebäude
- Schule
- Kindergarten
- Parkplatz
- dauerhafte BE-Flächen
- Brecheranlage
- Baumaßnahmen im repräsentativen Schnitt
- Emission Straße
- Emission Schiene
- Baustraßen

Maßstab 1:2000

0 20 40 60 80 100 m

KREBS+KIEFER Ingenieure GmbH
Helmholtzstraße/Straße 2
76131 Karlsruhe
Telefon (0721) 885-300
www.kuk.de

07.04.2022; Bericht Nr.20178246-ABS-1

Autobahn GmbH

Talbrücke Sechshelden

DARSTELLUNG DER LÄRMINTENSIVSTEN BAUARBEITEN

Darstellung der Arbeiten
während der repräsentativen Schnitte in Bauphase I

ANHANG 1.3