Repräsentativer Schnitt 09

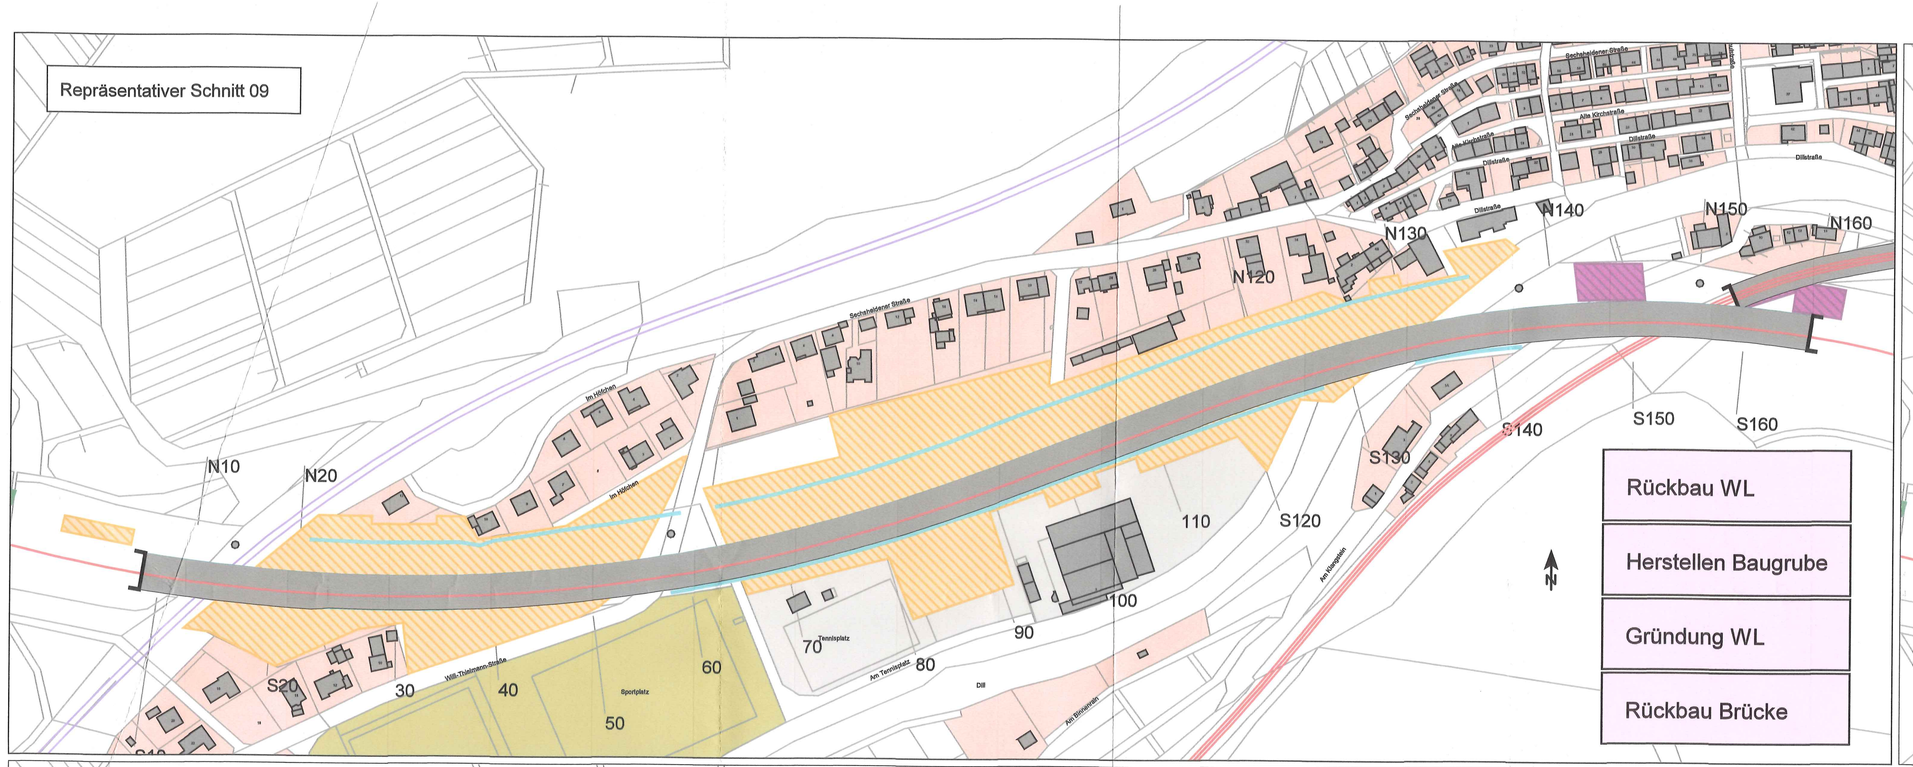

Repräsentativer Schnitt 10

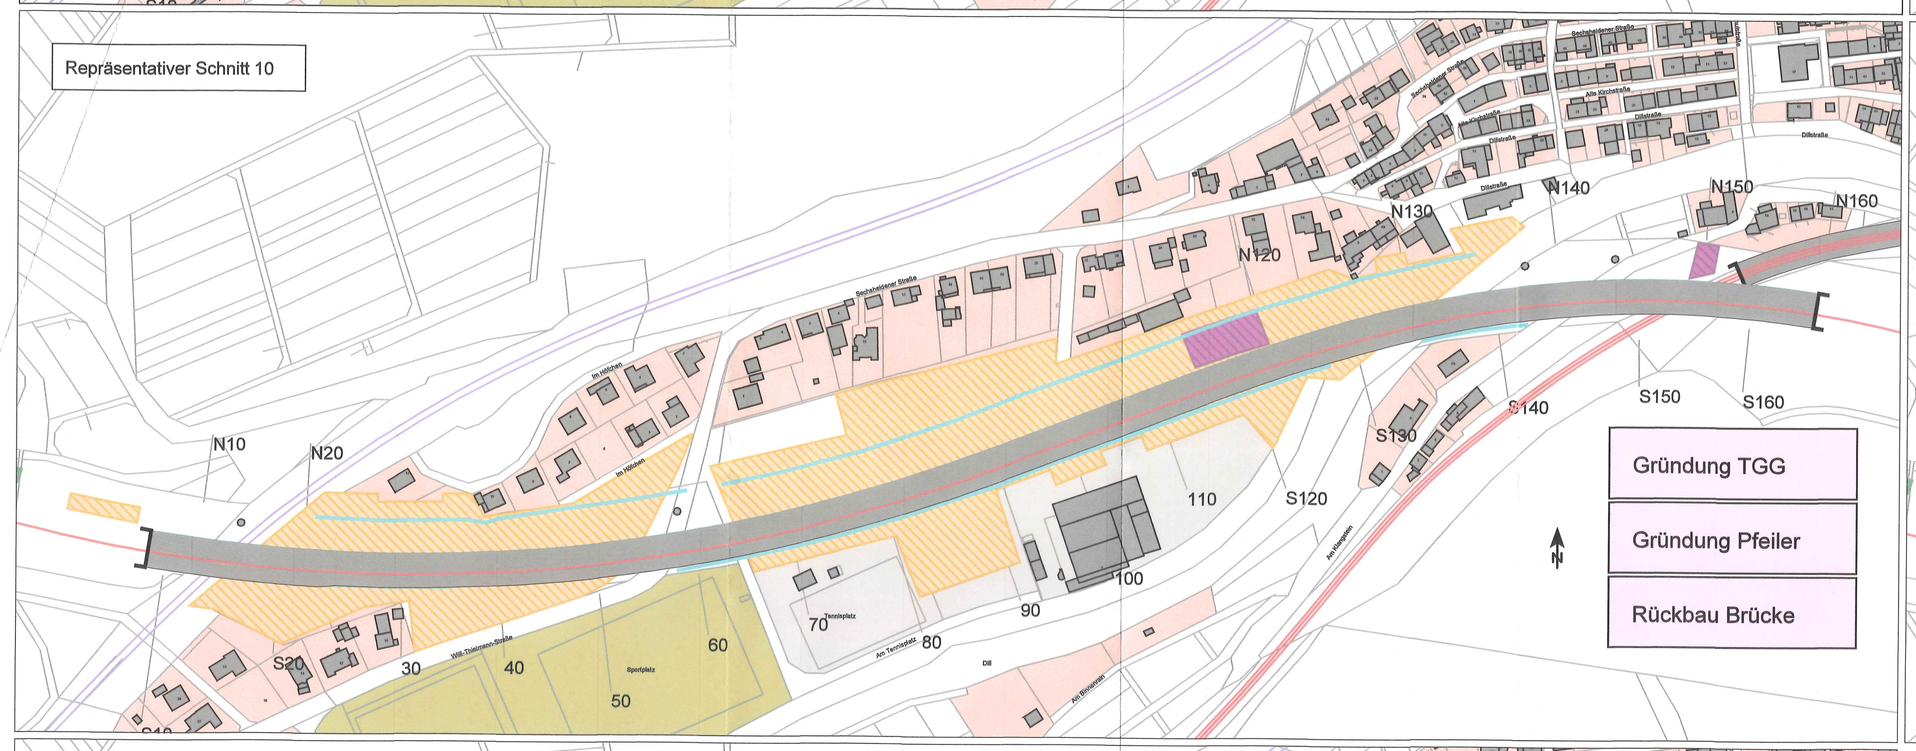

Repräsentativer Schnitt 11

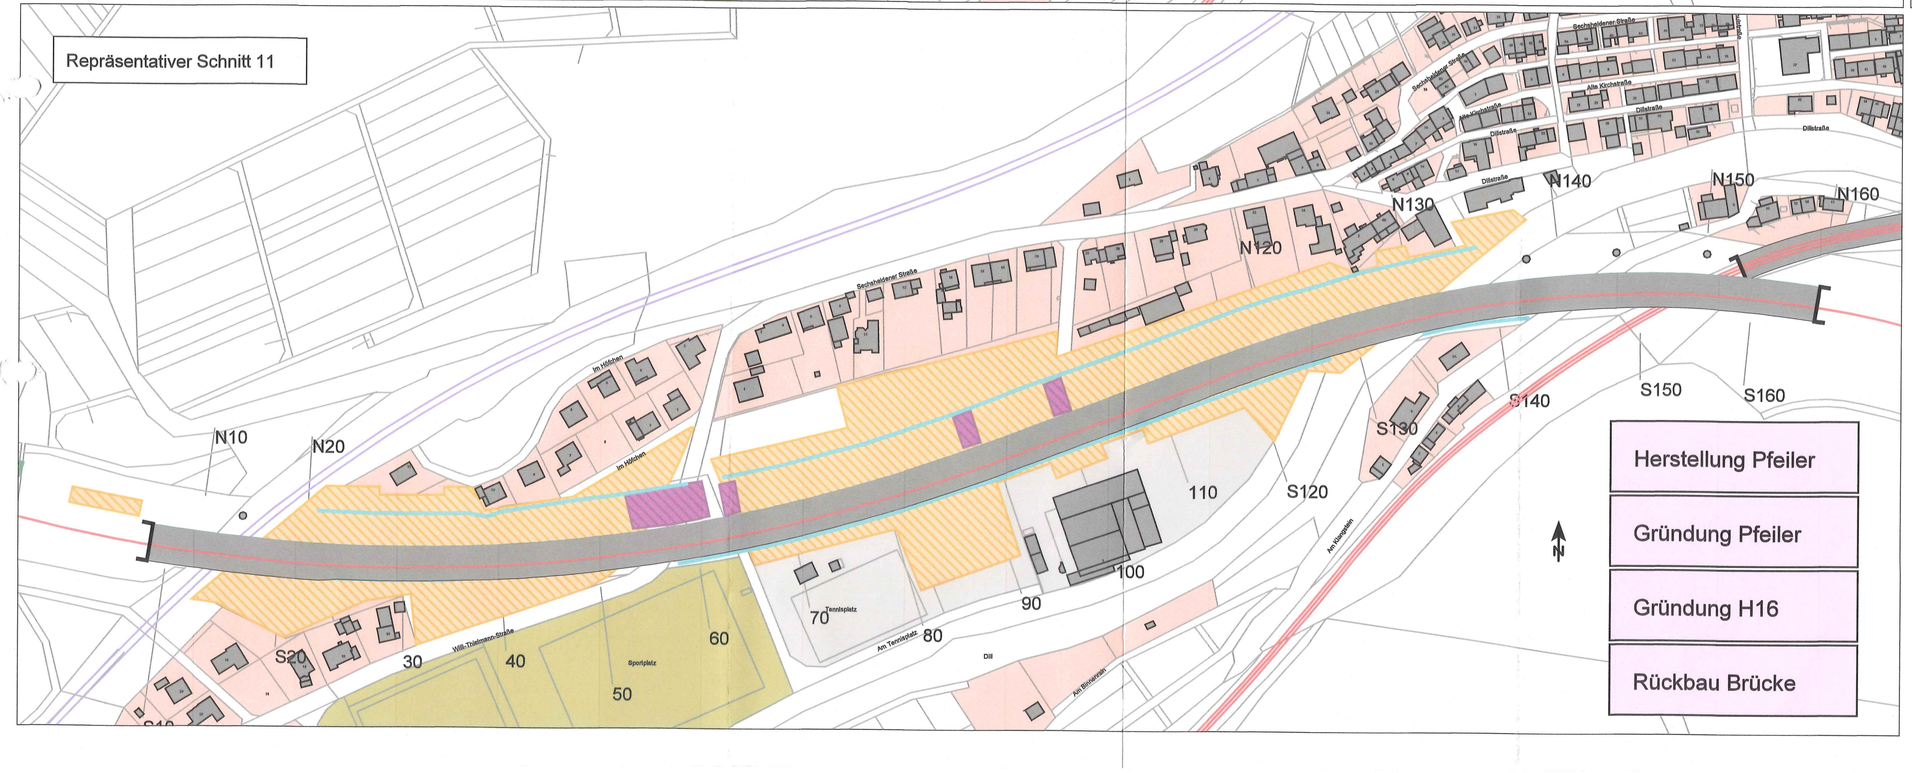

Repräsentativer Schnitt 12

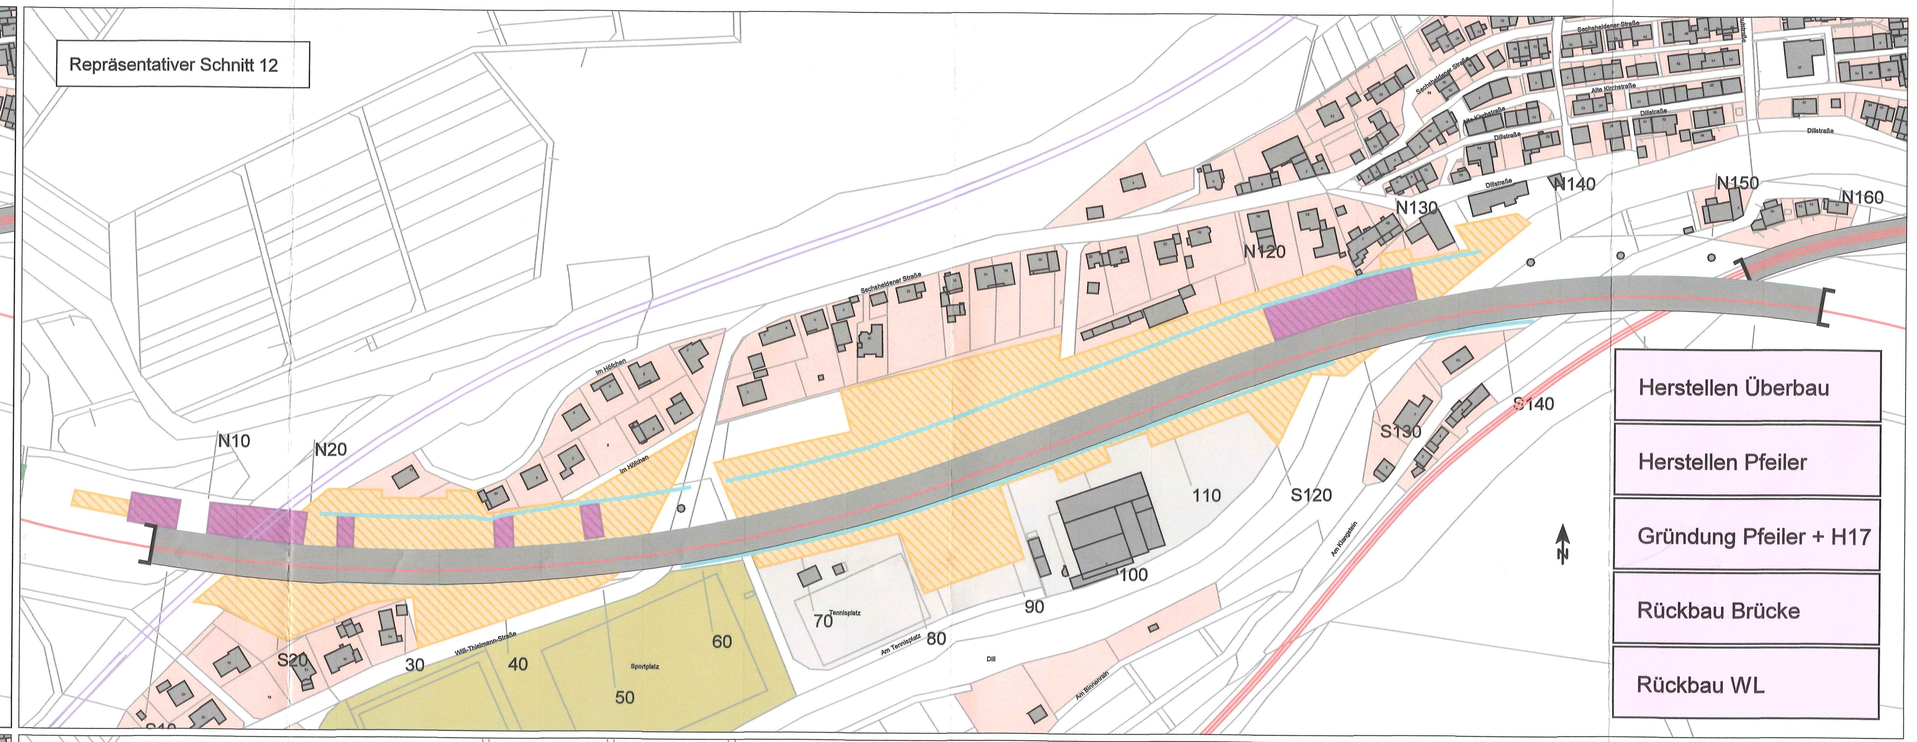

Repräsentativer Schnitt 13

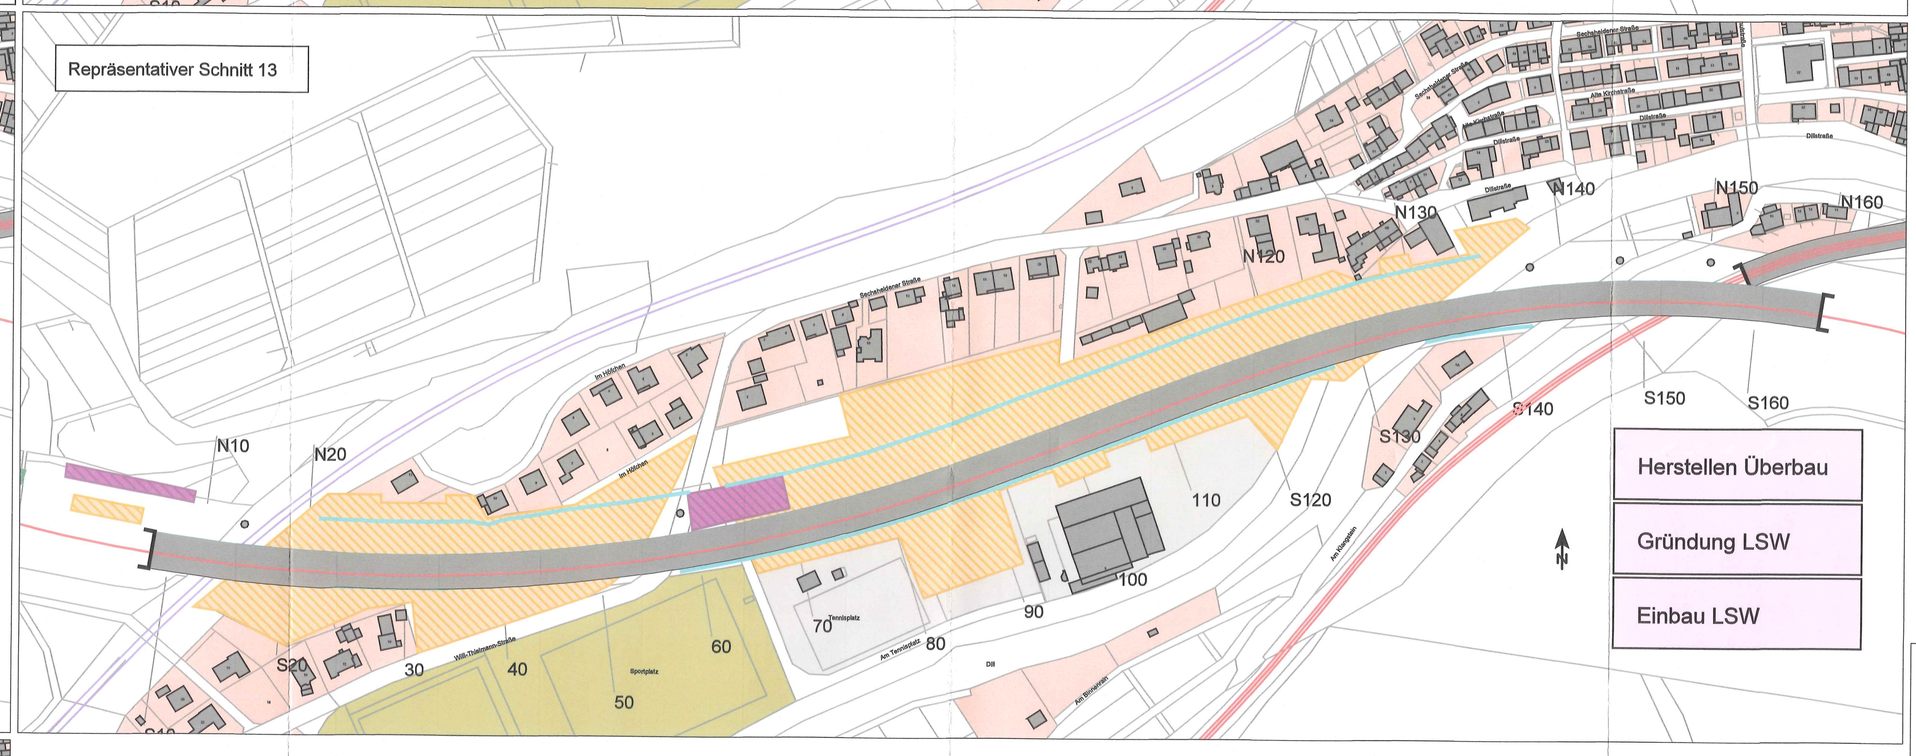

Gebiete in denen vorwiegend Wohnnutzungen untergebracht sind
Gebiete in denen vorwiegend gewerblichen Anlagen untergebracht sind
Industriegebäude
Sportanlagen
Schulen
Wohngebäude
Schule
Kindergarten
Parkplatz
dauerhafte BE-Flächen
Bracheverlage
Baumaßnahme im repräsentativen Schnitt
Einsteiln Straße
Einsteiln Schiene
Baustraßen

Maßstab 1:2000

0 20 40 60 80 100 m

KREBS+KIEFER
KREBS+KIEFER Ingenieure SnA
Ettlinger-Hohe-Straße 2
76530 Baden-Baden
Telefon 07221 965-300
krebs-kiefer.de

07.04.2022, Bericht Nr. 20178246-ABS-1

Autobahn GmbH
Talbrücke Bechaheiden

DARSTELLUNG DER LÄRMINTENSIVSTEN BAURBEITEN
Darstellung der Arbeiten während der repräsentativen Schritte in Bauphase II

ANHANG 1.4