




Längsschnitt Ersatzneubau M 1 : 200

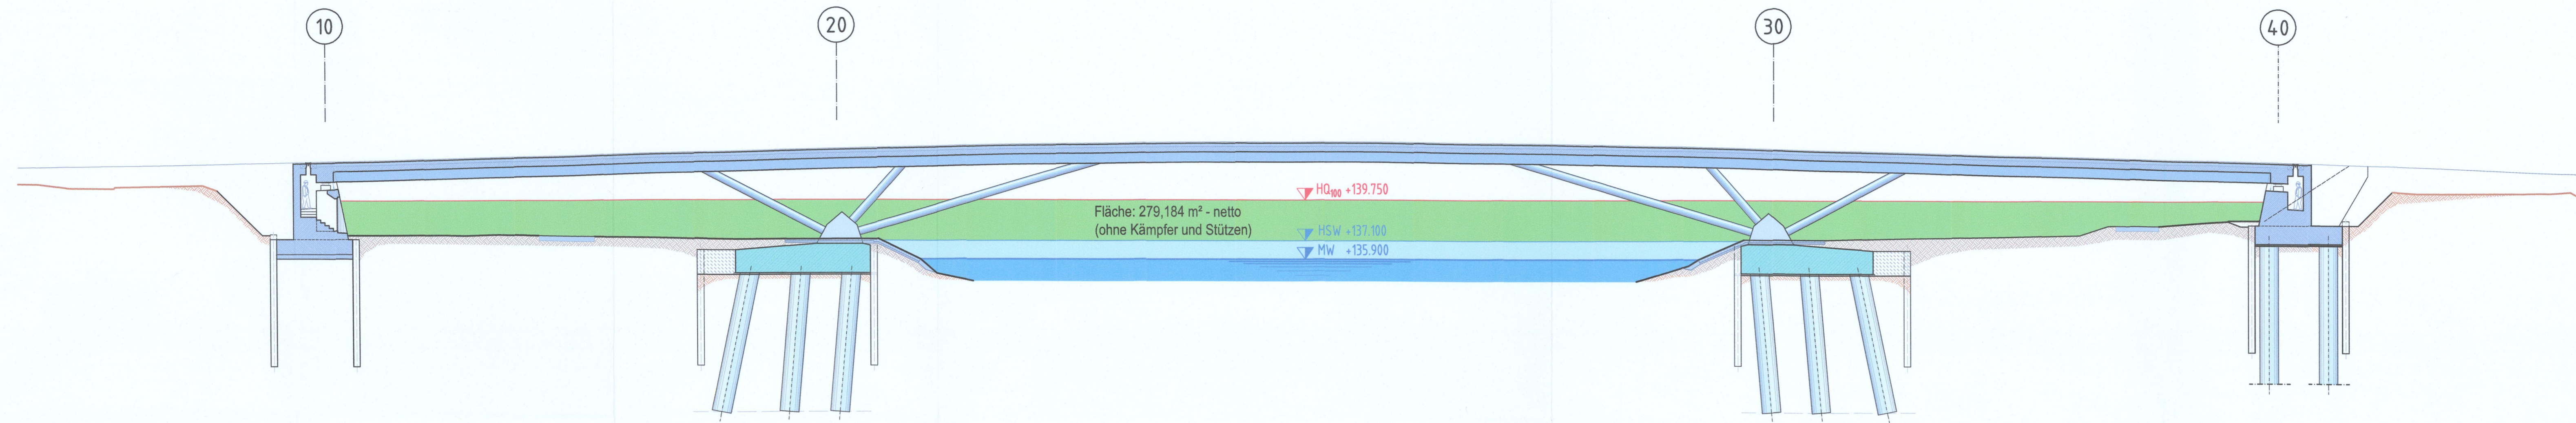

Bestandsbauwerk M 1 : 200

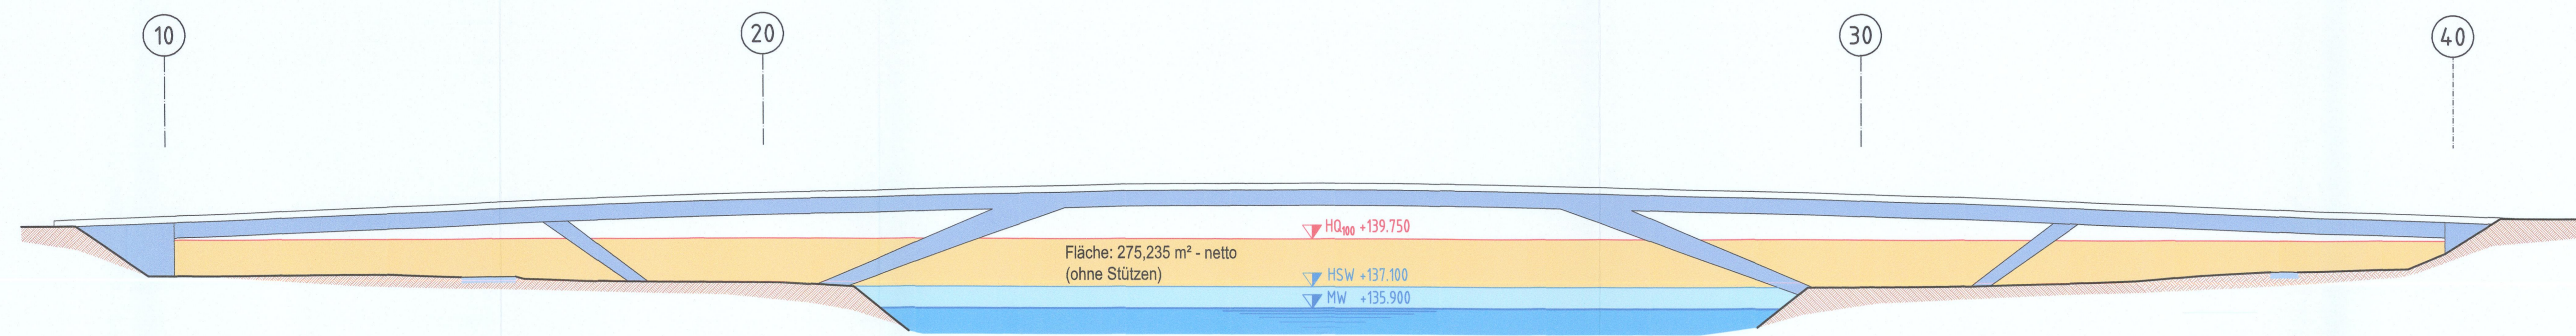

Überlagerung M 1 : 200

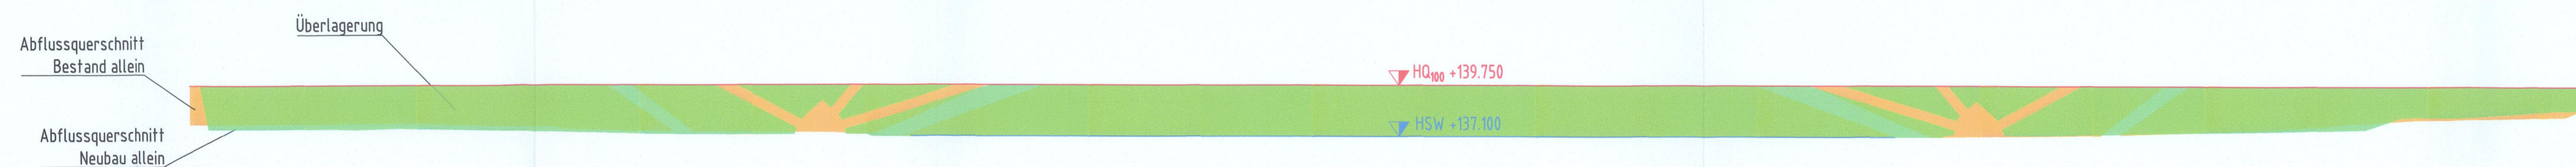

Nr.	Änderungen	Datum	Zeichen

Rechtsverbindlicher Bebauungsplan Nr.: vom
 Bebauungspl. Entwurf Nr.: Offenlegungsbeschluss:

Beteiligungen			
-66- 03.02.21 Mr. Dr. Förster	-662- Barrierefreiheit 29.01.21 Mr. Funke	-663- Radverkehr 29.01.21 Fr. Grimm	-664- Straßenverkehrsbehörde 29.01.21 Mr. Möller
Tabelle 10.02.21 Mr. Kaiser	Stadt. Werke NSG TNU / -Stich 02.02.21 Fr. Hecker	Stadt. Werke EWG FB / -Stich 27.01.21 Mr. Benedik	ESM Netz GmbH 04.02.21 Mr. Funkner
KASSELWASSER 13.02.21 Fr. Junker	Netzom Kassel 04.02.21 Fr. Ganetslingam	Nachrichtliche Unterlage Nr. 18.2.1 zum Planfeststellungsbeschluss vom 23.02.22 AZ V1-001/A-191-503 Wiesbaden, den 23.02.22 Hessisches Ministerium für Wirtschaft, Energie, Verkehr und Wohnen Ab. VI im Auftrag Regierungsdirektorin	0 0 0 nd
-23- Liegenschaftsamt 08.02.21 Fr. Hatcher	-37- Feuerwehr 02.02.21 Mr. Krüger	-67- Umwelt- u. Gartenamt 02.02.21 Mr. Lange	0 0 0 nd
-833- Denkmalschutz 02.02.21 Fr. Sanchez Lux	-67- Umwelt- u. Gartenamt 02.02.21 Mr. Lange	-70- Die Städtreiger Kassel -Eigenbetrieb- 13.02.21 Mr. Weisner	0 0 0 nd
-65- Hochbau und Gebäudebewirtschaftung 13.02.21 Mr. Weisner	-70- Die Städtreiger Kassel -Eigenbetrieb- 13.02.21 Mr. Weisner	Eigentümerbeteiligung 01.02.21 Mr. Schwartz	nd
-52- Sportamt 01.02.21 Mr. Schwartz	Eigentümerbeteiligung 01.02.21 Mr. Schwartz	Bau- und Planungs- kommission voraus. Mai 21 24.02.21	nd nd entfällt

Bauherr: **documenta Stadt** / **Magistrat**
 Straßenverkehrs- und Tiefbauamt
 Kassel, 3.7.2021

Planverfasser: **FHS** / **BUNQ**
 Ingenieurgesellschaft / BUNQ Ingenieure AG
 Kassel / Hainbühlanger Straße 5
 34109 Kassel / 01190 Driedorf

Ersatzneubau Damaschkebrücke
 einschließlich Straßenverkehrsanlagen
 Entwurfsplanung
 Hydraulisches Profil

Maßstab: 1:200
 Anlage: U18.2
 Blatt: 01
 Projekt-Nr.:

Mitterdorf_Straßen_27.05.2021
 P:\Bauwerke - BÜ\2020\30249 Damaschkebrücke\1_Entwurf\Broschüre\1_Planen\1_Entwurf\Broschüre\1_DWG\A18-ÜB-Broschüre_2021-05-27.dwg