1:100 0 1 2 3 4 5 6 7 8 9 10 11 12 13 14

## Längsschnitt M 1 : 100

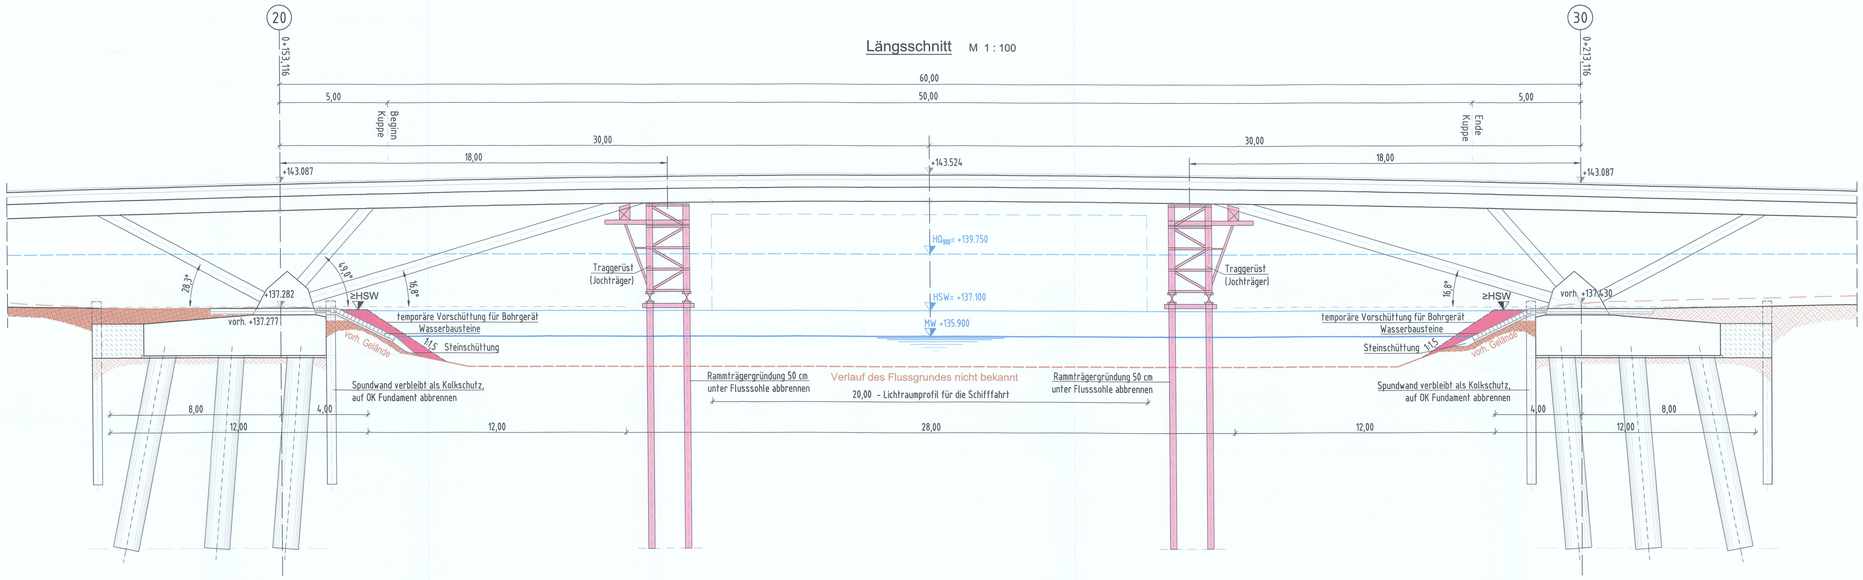


## Draufsicht auf die Unterbauten M 1 : 100

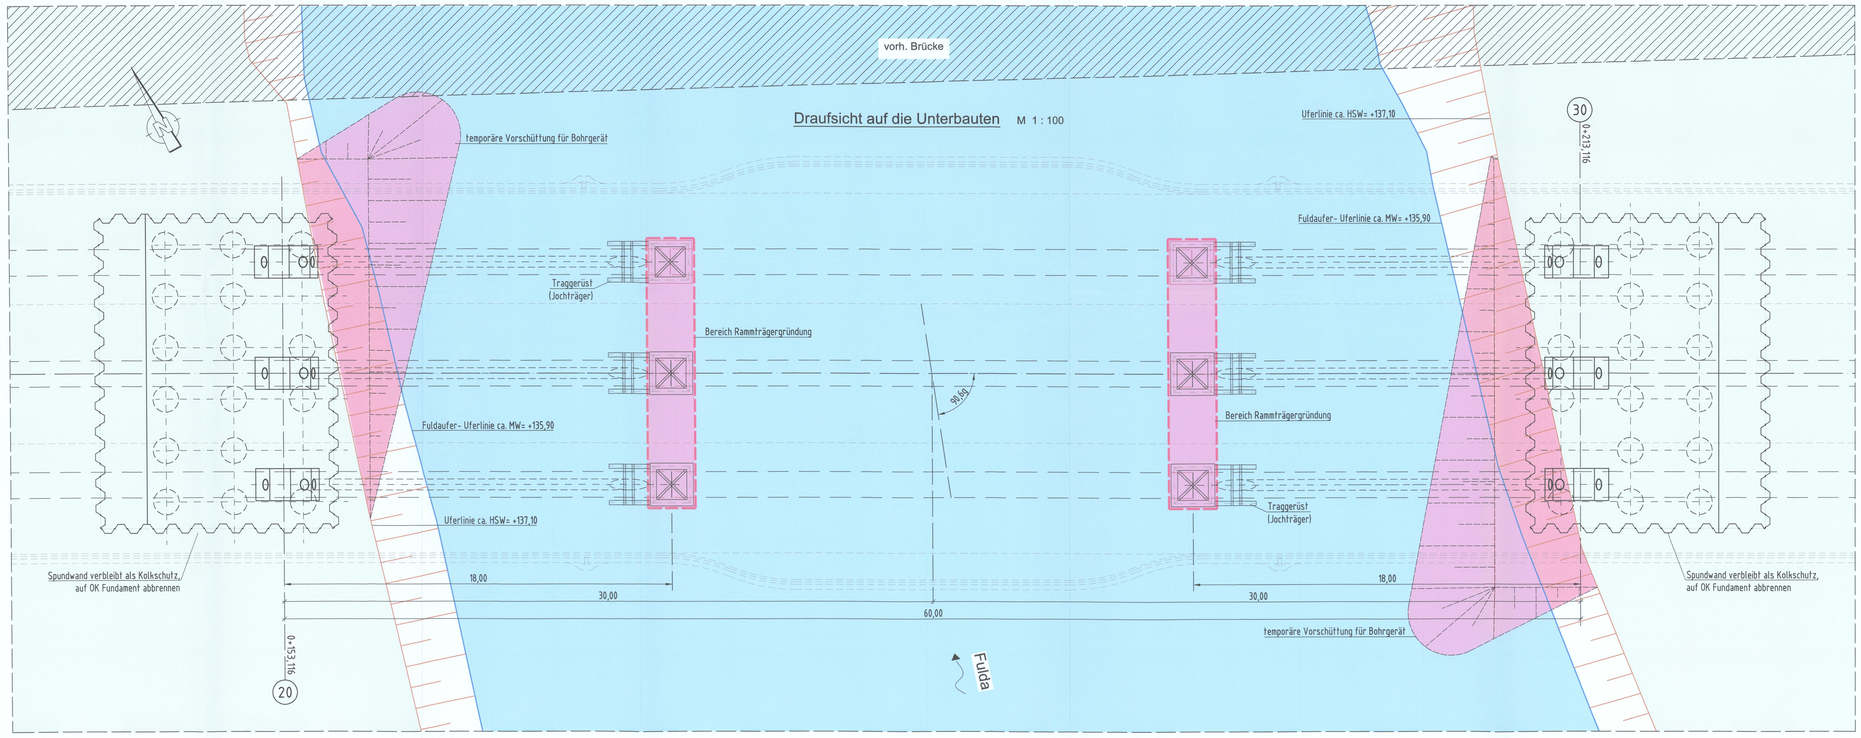


| Nr. | Änderungen | Datum | Zeichen |
|---|---|---|---|
| | | | |
| | | | |
| | | | |
| | | | |

Rechtsverbindlicher Bebauungsplan Nr.: vom
Bebauungspl. Entwurf Nr.: Offenlegungsbeschluss:

**Beteiligungen**

| | | | |
|---|---|---|---|
| -66- 03.02.21 Hr. Dr. Förster | -662- Barrierefreiheit 29.01.21 Hr. Funke | -663- Radverkehr 29.01.21 Fr. Grimm 80 Alt Bauerkehr | -664- Straßenverkehrsbehörde 29.01.21 Hr. Möller |
| Telekom 10.02.21 Hr. Kaiser | Städt. Werke NSG TN1/ -3fach 02.02.21 Fr. Hecker | Städt. Werke EWG FB/ -2fach 27.01.21 Hr. Benedix | EAM Netz GmbH 04.02.21 Hr. Funkner |
| KASSELWASSER 12.02.21 Fr. Junker | Netcom Kassel 04.02.21 Fr. Ganesalingam | | |
| -23- Liegenschaftsamt 08.02.21 Fr. Hatscher | -37- Feuerwehr 02.02.21 Hr. Krügner | | |
| -633- Denkmalschutz 02.02.21 Fr. Sanchez Lux | -67- Umwelt- u. Gartenamt 02.02.21 Hr. Lange | | |
| -65- Hochbau und Gebäudebewirtschaftung 15.02.21 Hr. Welzel | -70- Die Stadtreiniger Kassel - Eigenbetrieb- 18.02.21 Hr. Bomünder | | |
| -52- Sportamt 01.02.21 Hr. Schwartz | Eigentümerbeteiligung entfällt | | |
| Ortsbeirat vorauss. Mai 21 | Bau- und Planungskommission 24.02.21 | Magistrat 08.03.21 | Stadtverordnete entfällt |

Nachrichtliche Unterlage Nr. 18.2
zum
**Planfeststellungsbeschluss**
vom 05.10.2022
Az. VI 1-061-k-1081.563
Wiesbaden, den 07.10.2022
Hessisches Ministerium für Wirtschaft, Energie, Verkehr und Wohnen
Abt. VI
Im Auftrag
Stadtbaudirektor
Stadtbauamt Kassel
Datengrundlage erstellt durch: Stadt Kassel - Vermessung und Geoinformation-

Bauherr: Kassel documenta Stadt

Magistrat
Straßenverkehrs- und Tiefbauamt
Obere Königstraße 8 - 34117 Kassel

Kassel 31.08.2022 Unterschrift

Planverfasser: Ingenieurgemeinschaft
beratende Ingenieure für Bauwesen GmbH Am Alten Hafen 5 34246 Lohfelden
BUNG Ingenieure AG Hainsberger Straße 5 01468 Dresden

| | | | |
|---|---|---|---|
| bearbeitet | Dr. B. S.-H. | Datum | 27.05.2021 |
| gezeichnet | KT | Datum | 27.05.2021 |
| geprüft | Dr. B. S.-H. | Datum | 27.05.2021 |

# Ersatzneubau Damaschkebrücke einschließlich Straßenverkehrsanlagen

## Genehmigungsplanung

### Temporärer Eingriff Fulda für Vorschüttung und Traggerüst

Draufsicht und Schnitt

Registrier-Nr.

Maßstab 1:100

Anlage U18.2

Blatt 02

Projekt-Nr.

Kell, Christoph 27.05.2021
P:\Brücke - 2017\2017-021\2 Damaschkebrücke\01_Entwurf\Brücke\1 Pläne\11 Entwurfsplan\U1_DaKo-EP-Brücke_Vorschüttung_2021-05-27.dwg