




Rampe Bismarckstraße Ost/ Bismarckstraße West Achse 328/ 357

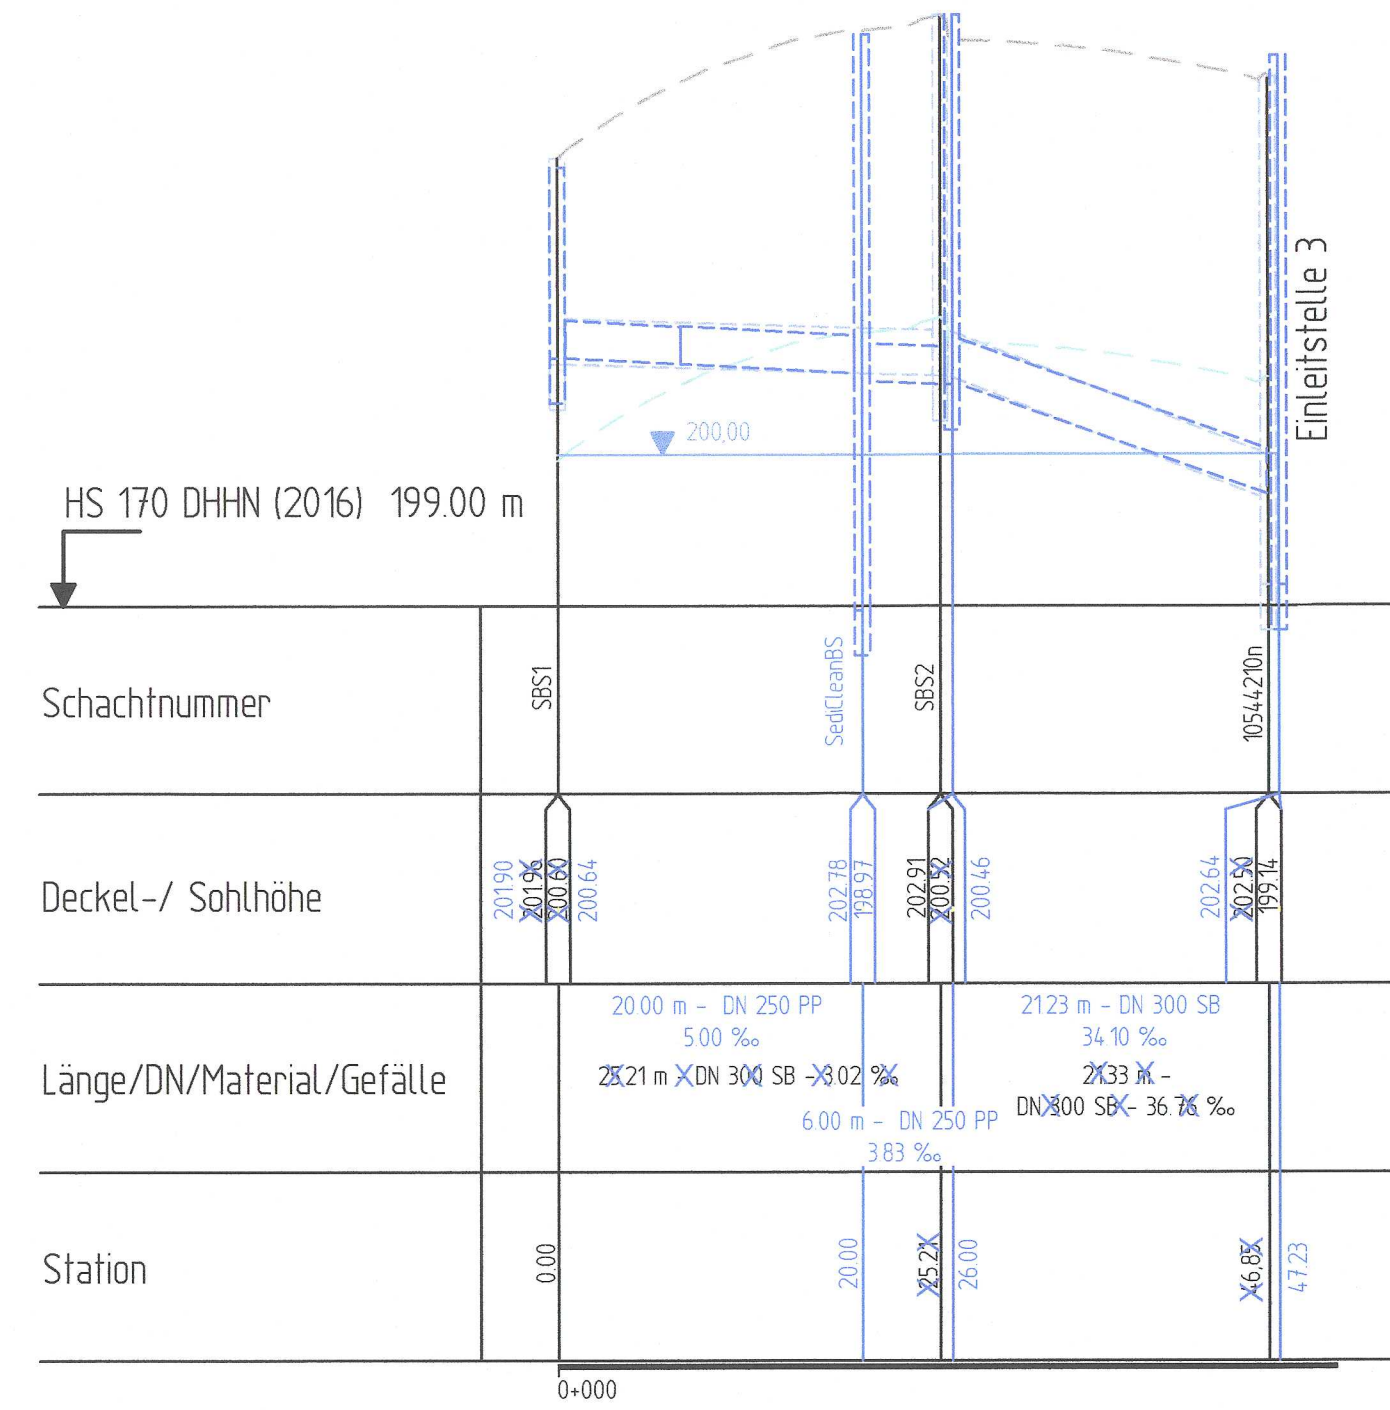

Bismarckstraße Ost Achse 356

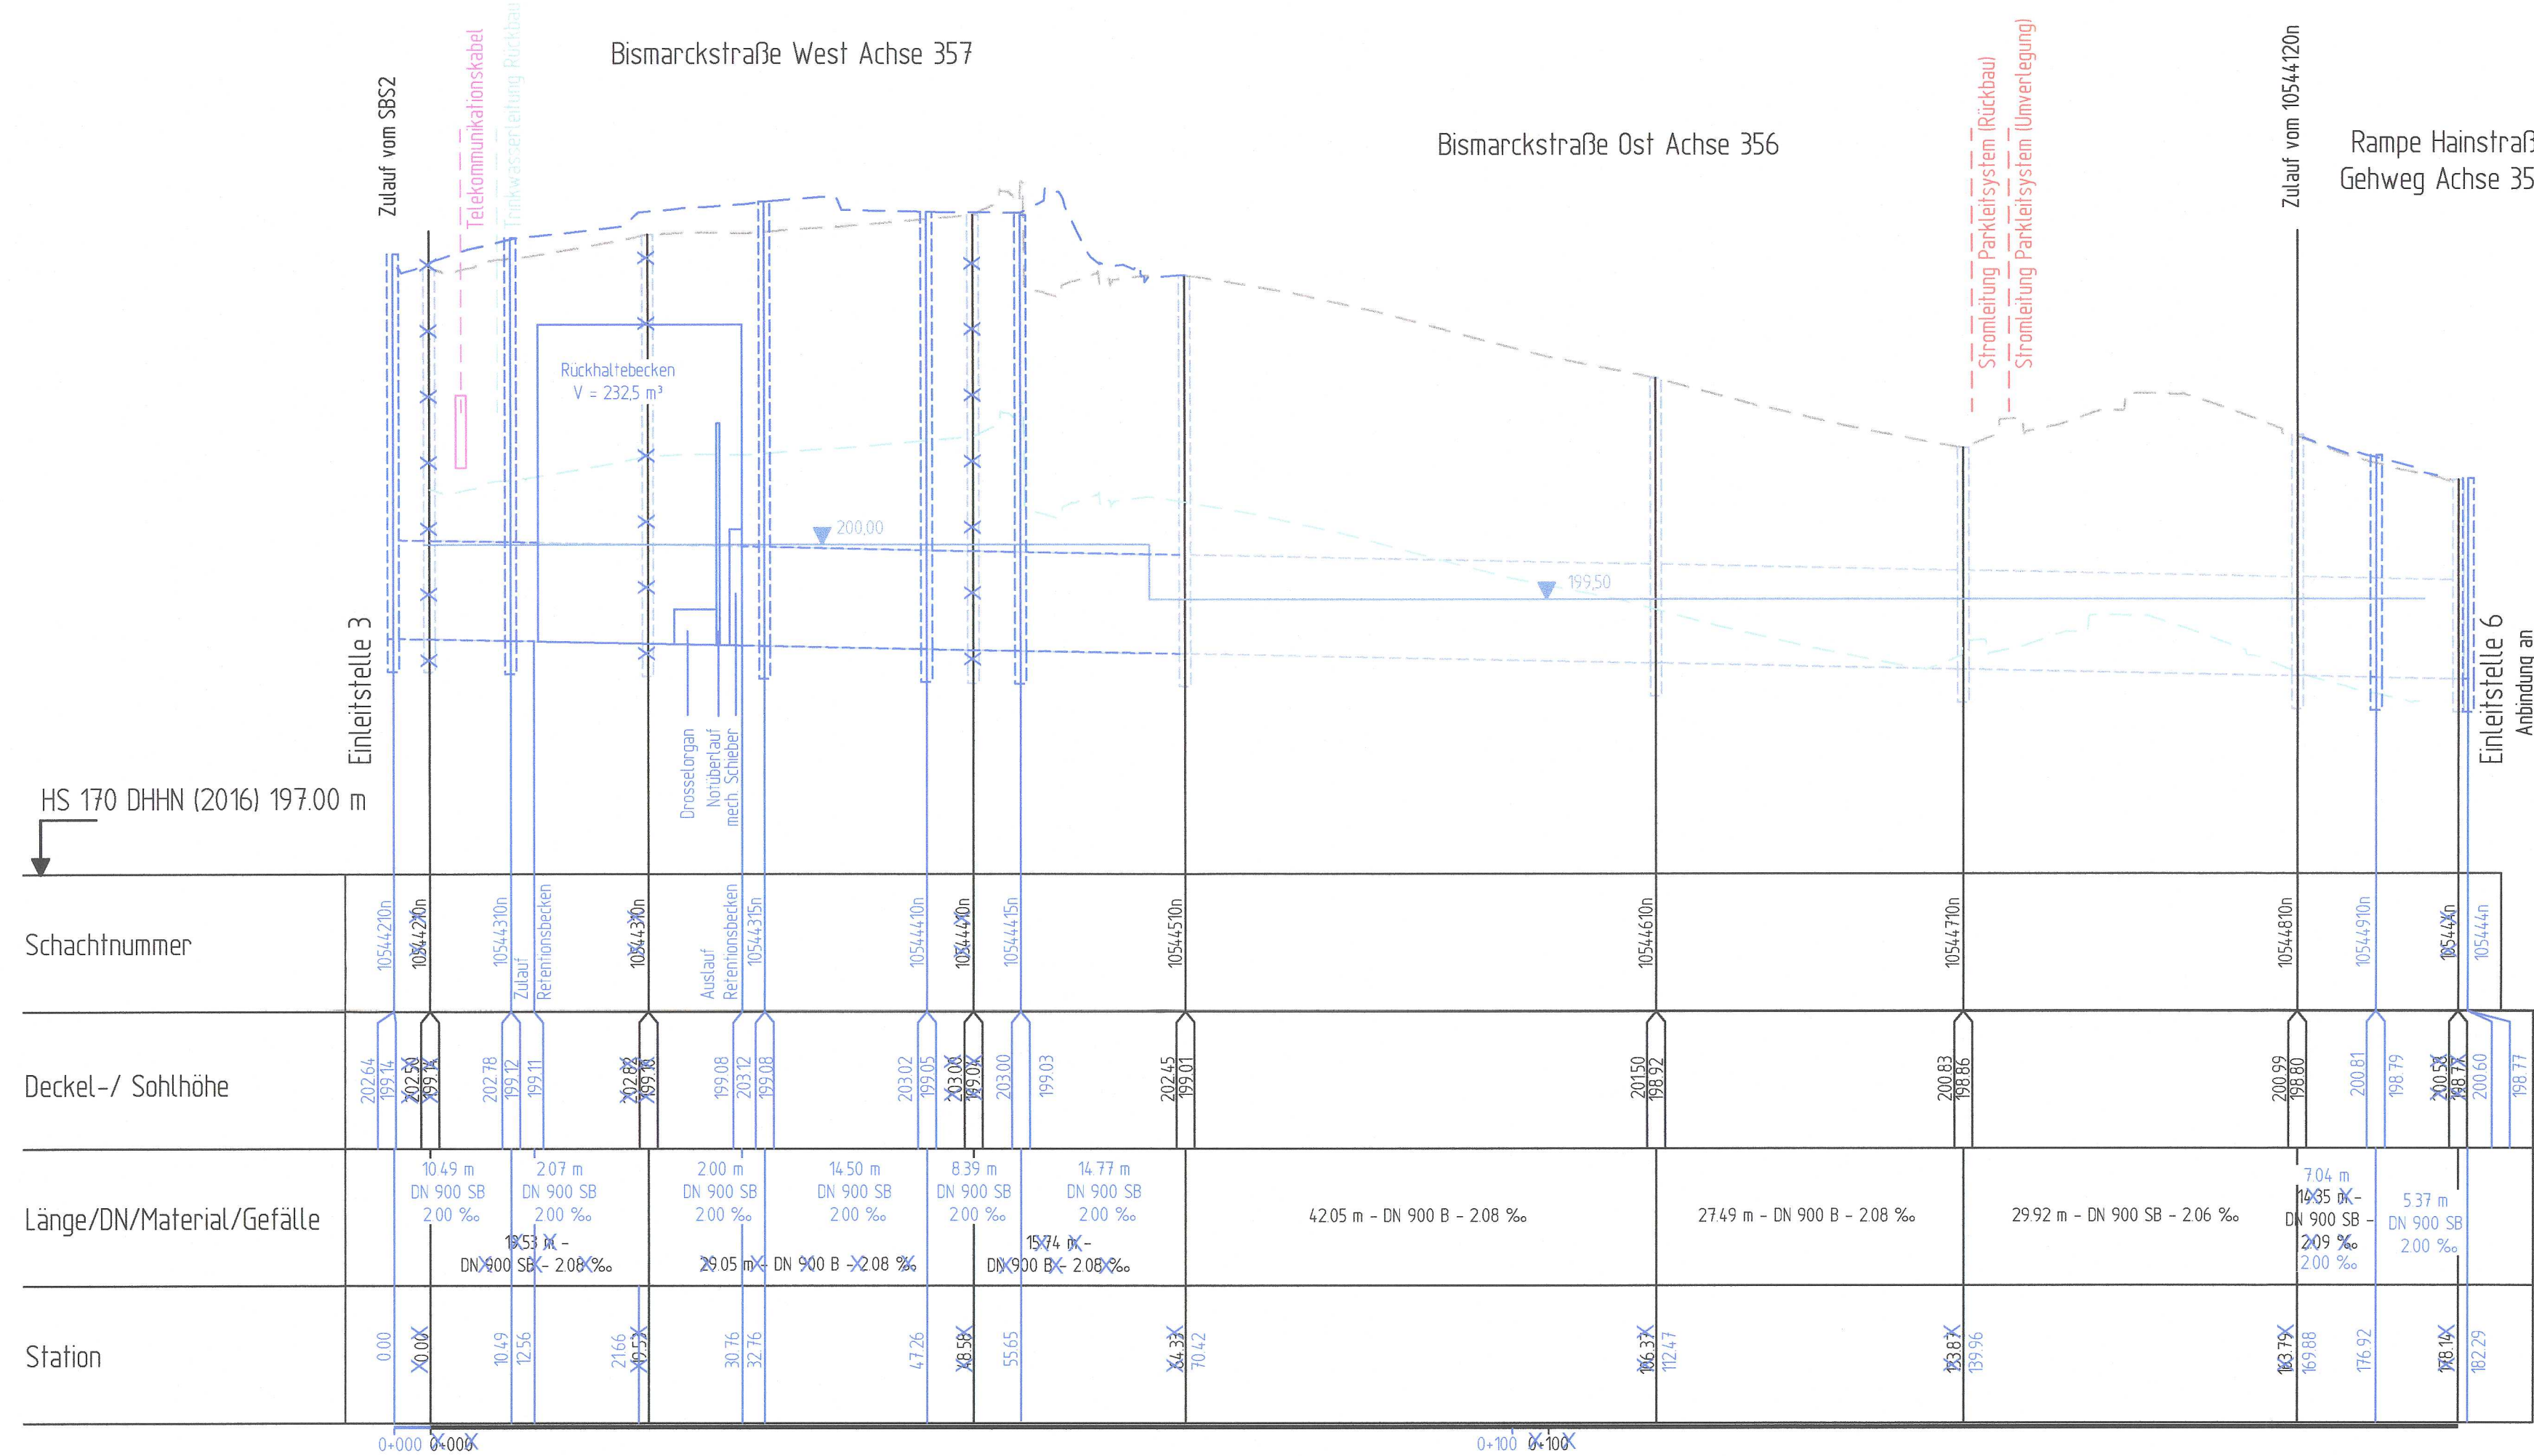


Reinigungsschacht Bismarckstraße Ost Achse 356

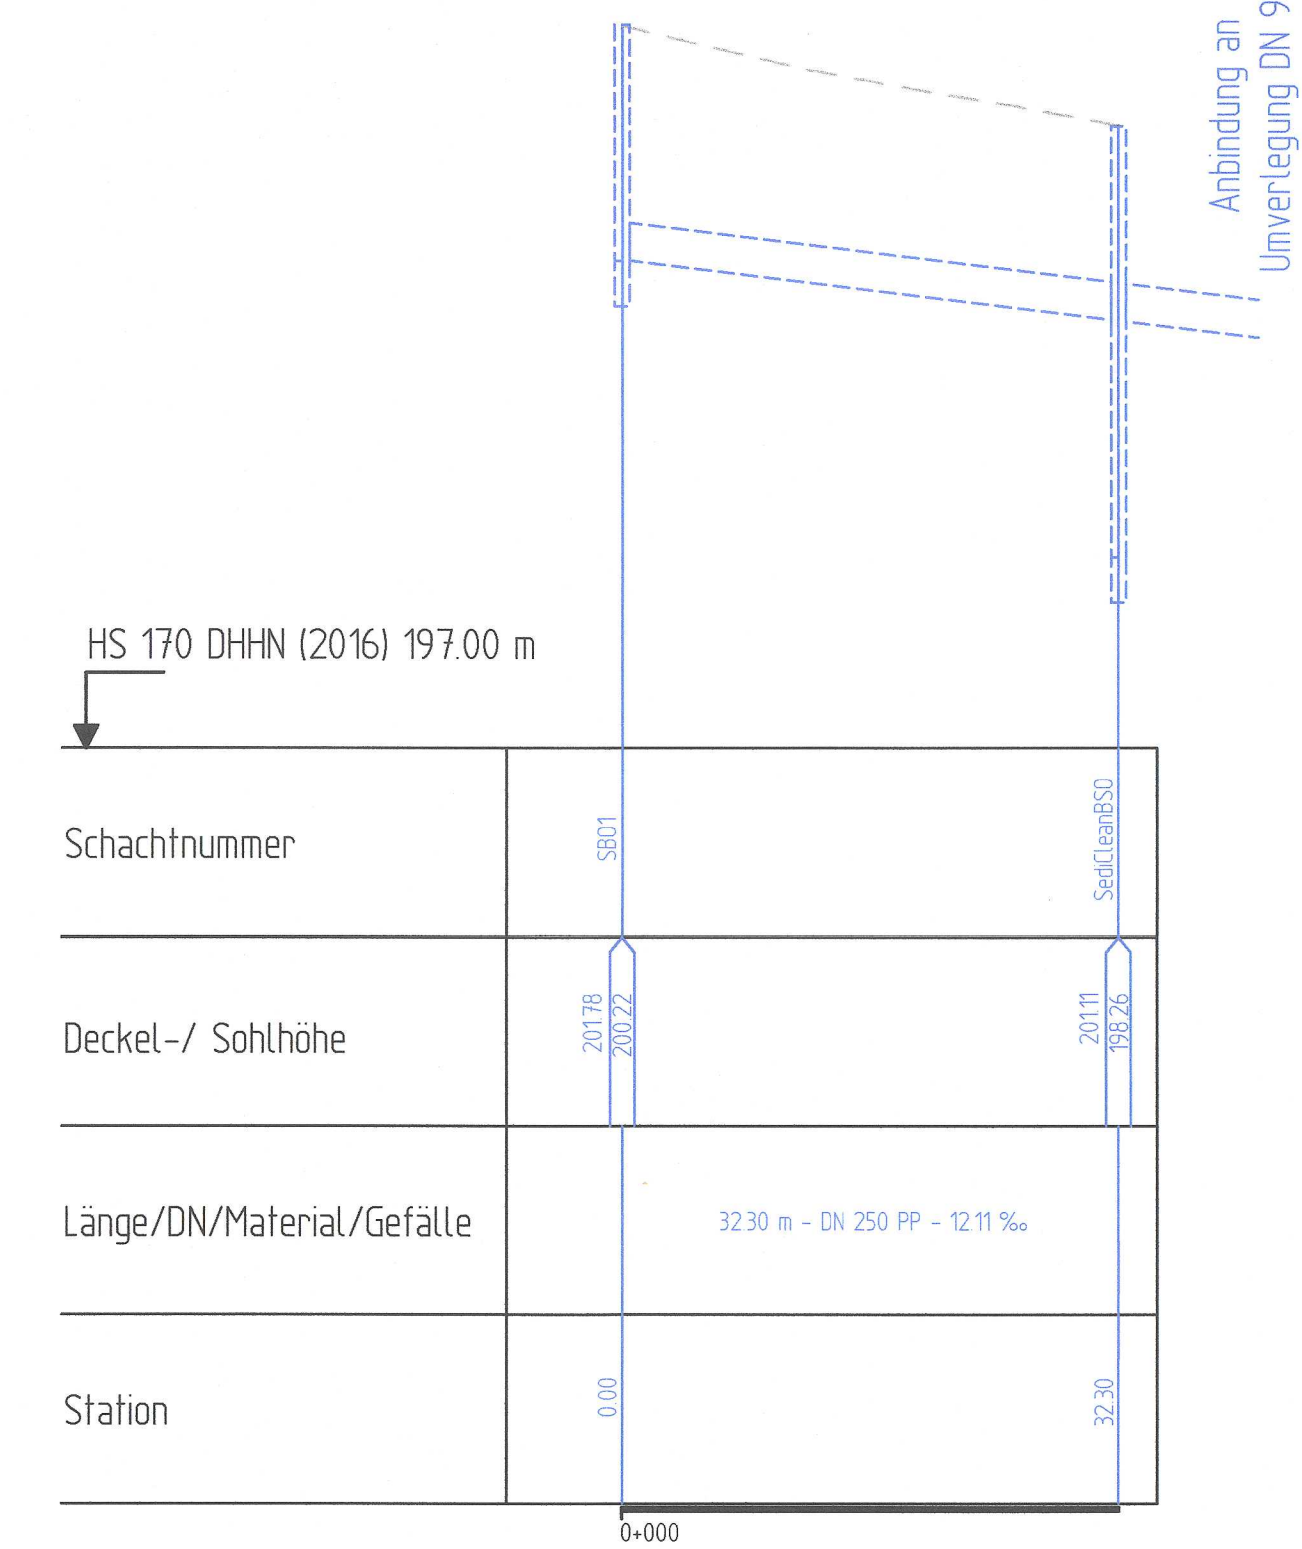

ZEICHENERKLÄRUNG

- Geländelinie
- Regenwasserkanal mit Angaben:
  - Schachtnummer,
  - Deckel- und Sohlhöhe
  - Länge/ Dimension/ Material und Längsneigung
- Bemessungswasserstand
- Grundwasser (minimaler Flurabstand)

G:\Straßen\082108\PH\_2018\51\_Angeschicht\_Erhwasserung\18.5\_Längsschnitt\_Erhwasserung.dwg

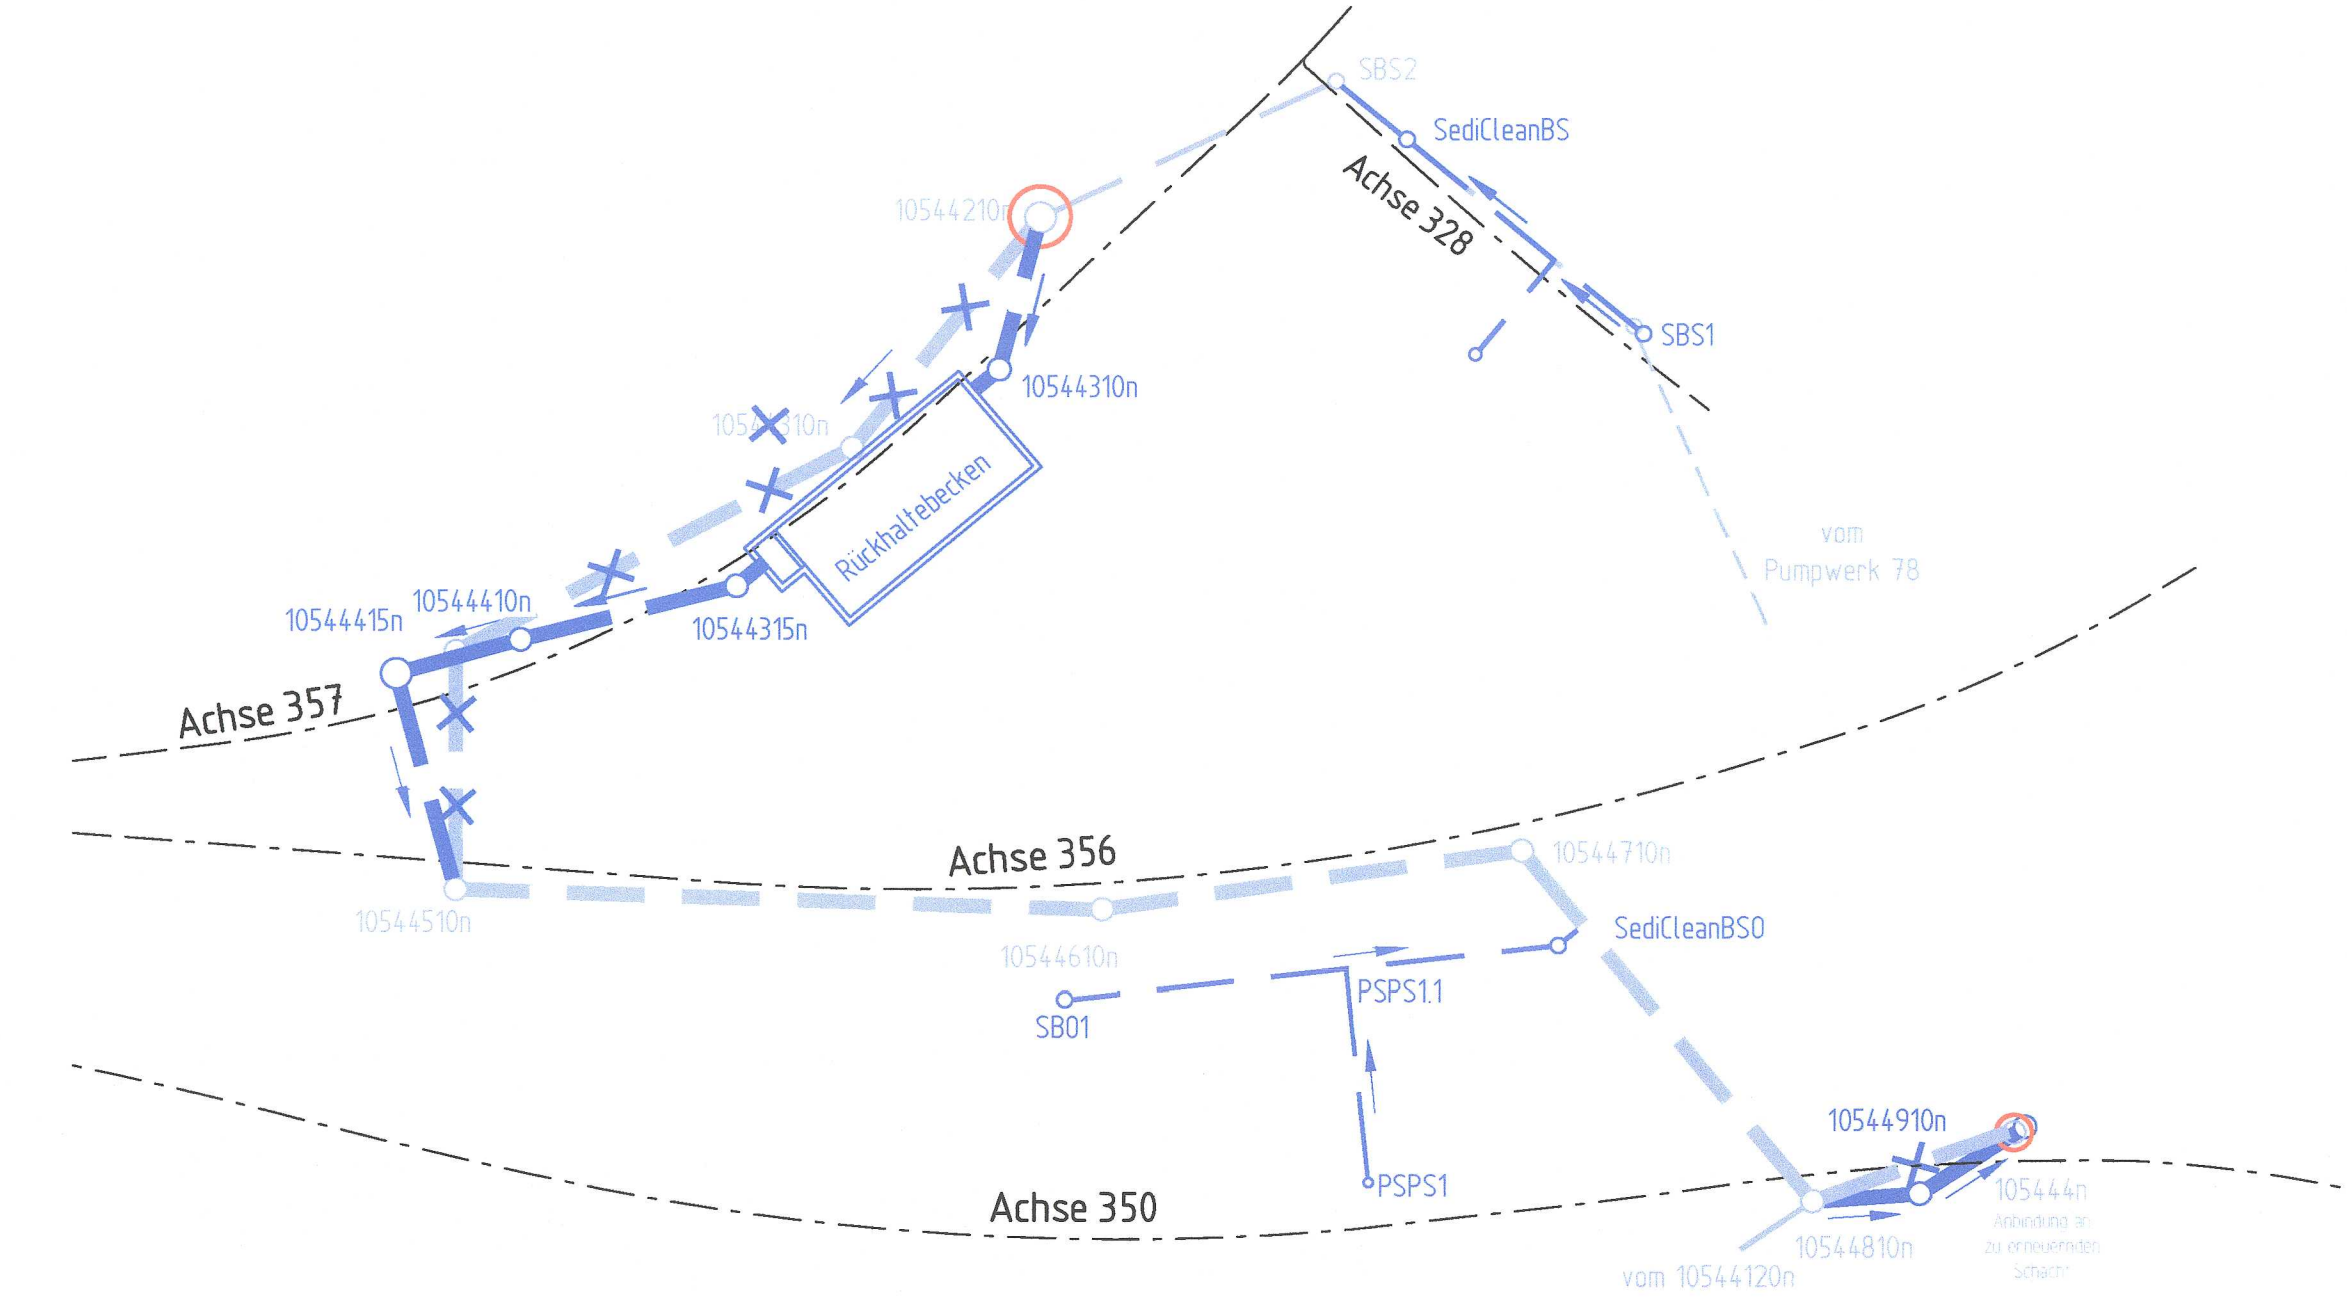

**2. Deckblatt vom Januar 2024 ersetzt Unterlage 18.5 Blatt Nr. 1**

**FESTSTELLUNGSENTWURF**

Nr.	Art der Änderung	Datum	Zeichen
1	Anordnung Stauraumkanal, Bismarckstraße West	01/2024	P.Zimmermann

Entwurfsbearbeitung		Planungs- und Bauleitungsbüro VERGE+RS; TIEF- UND WASSERBAU		Datum		Zeichen	
Battenberg & Koch GbR W. und S. Battenberg, T. Brechtel Neumarkt 11 36251 Bad Hersfeld Tel.: 0621 / 7964810 Fax: 0621 / 7964819		bearbeitet: 04/2021 gezeichnet: 04/2021 geprüft: 09/2021 Rev.-Nr.: 0821018 / 4 / 18.5 / 1 / B		04/2021		Künzel Menzel	

**DEGES** Deutsche Einheit Fernstraßenplanungs- und -bau GmbH  
10117 Berlin  
Tel.: (030) 202 43 - 0  
Telefax: (030) 202 43 - 291  
www.deges.de

Im Auftrag des Landes Hessen  
**HESSEN**

Unterlage Nr.: 18.5  
Blatt Nr.: 1a  
VKE: C 34.1

B 324 - Bad Hersfeld UF Stadtstraße und DB "Peterstor"		Datum		Zeichen	
bearbeitet: 10/2021 gezeichnet: 10/2021 geprüft: 10/2021		10/2021		gez. i.A. Kopp	

Aufgestellt: 10.10.2021  
Basis: am 14. Oktober 2021  
DEGES Deutsche Einheit Fernstraßenplanungs- und -bau GmbH  
Generalstraße 24, 10117 Berlin

gez. i.A. W. Eberhardt, P. 2.7  
Bauv. Arbeitszeichnung

Nachrichtliche Unterlage Nr. 18.5 Bl. 1a zum  
**Planfeststellungsbeschluss**  
vom 08.10.2018  
Az. VI-061-K-06-2212#003  
Wiesbaden, den 13.10.2021  
Hessisches Ministerium  
Wirtschaft, Energie, Verkehr,  
Wohnen und ländlichen Raum  
Abt. VI  
Im Auftrag

Baurat