
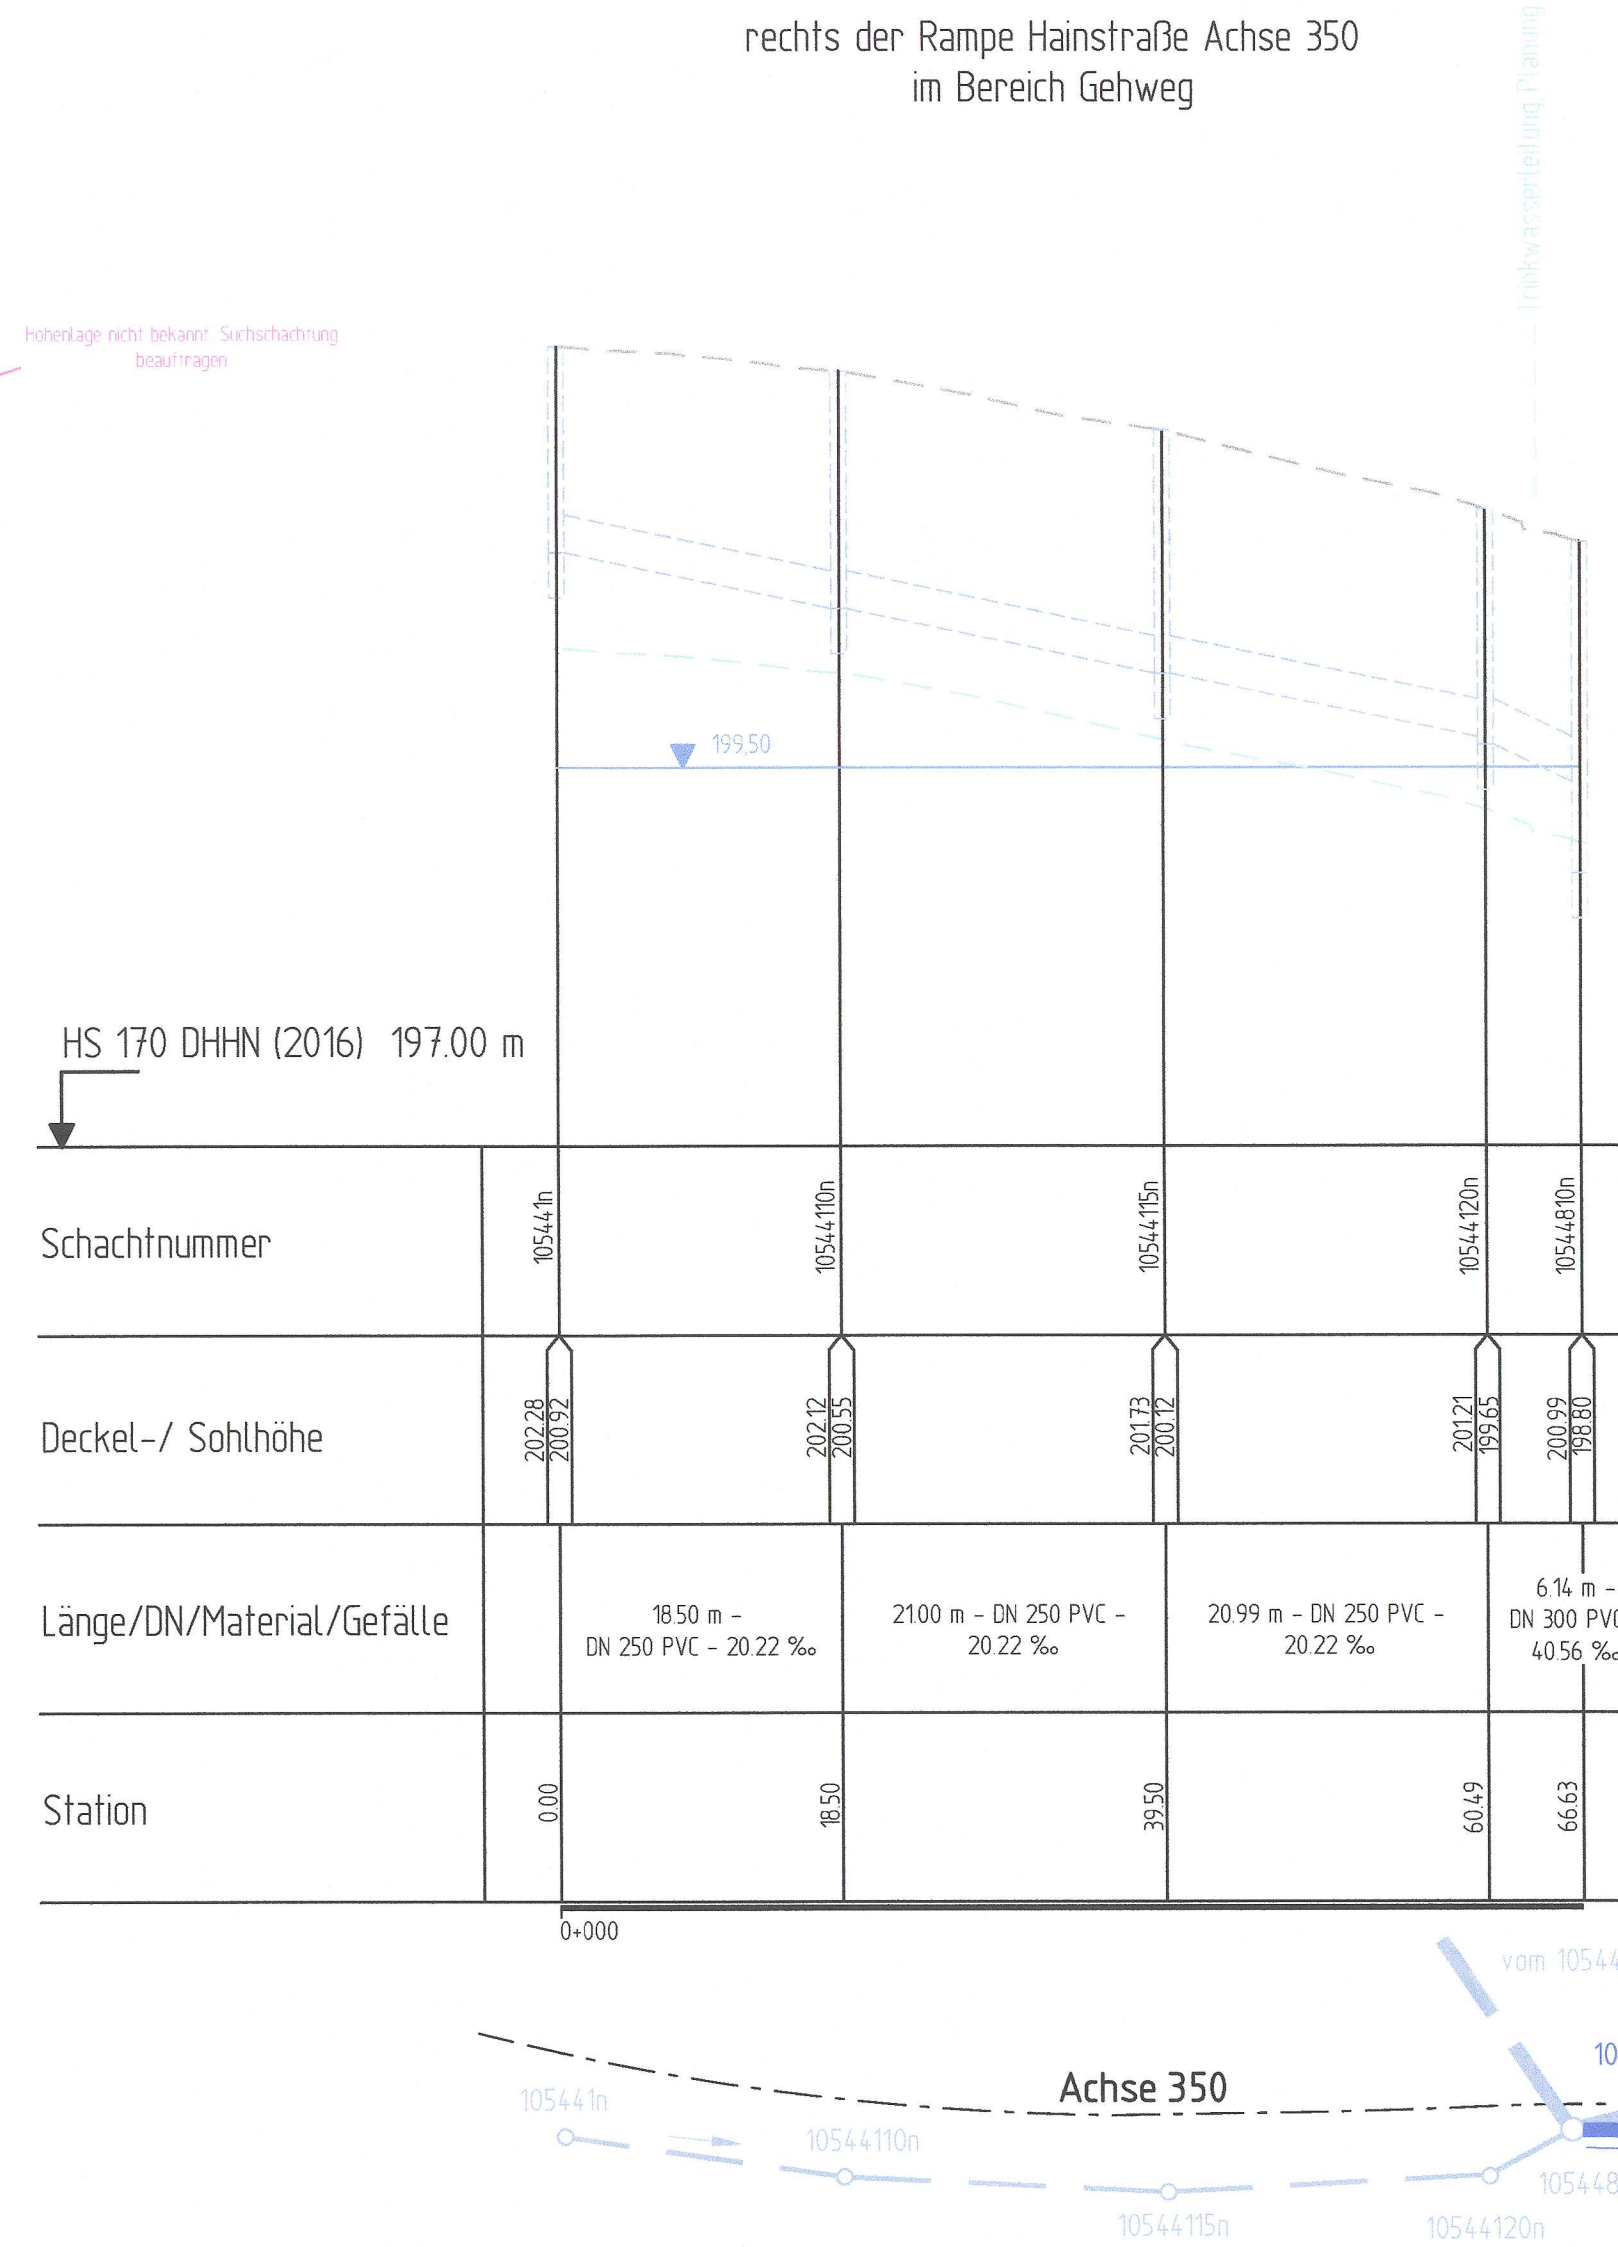


ZEICHENERKLÄRUNG

- Geländelinie
- Regenwasserkanal mit Angaben
 - Schachtnummer,
 - Deckel- und Sohlhöhe
 - Länge/ Dimension/ Material und Längsneigung
- Bemessungswasserstand
- Grundwasser (minimaler Flurabstand)

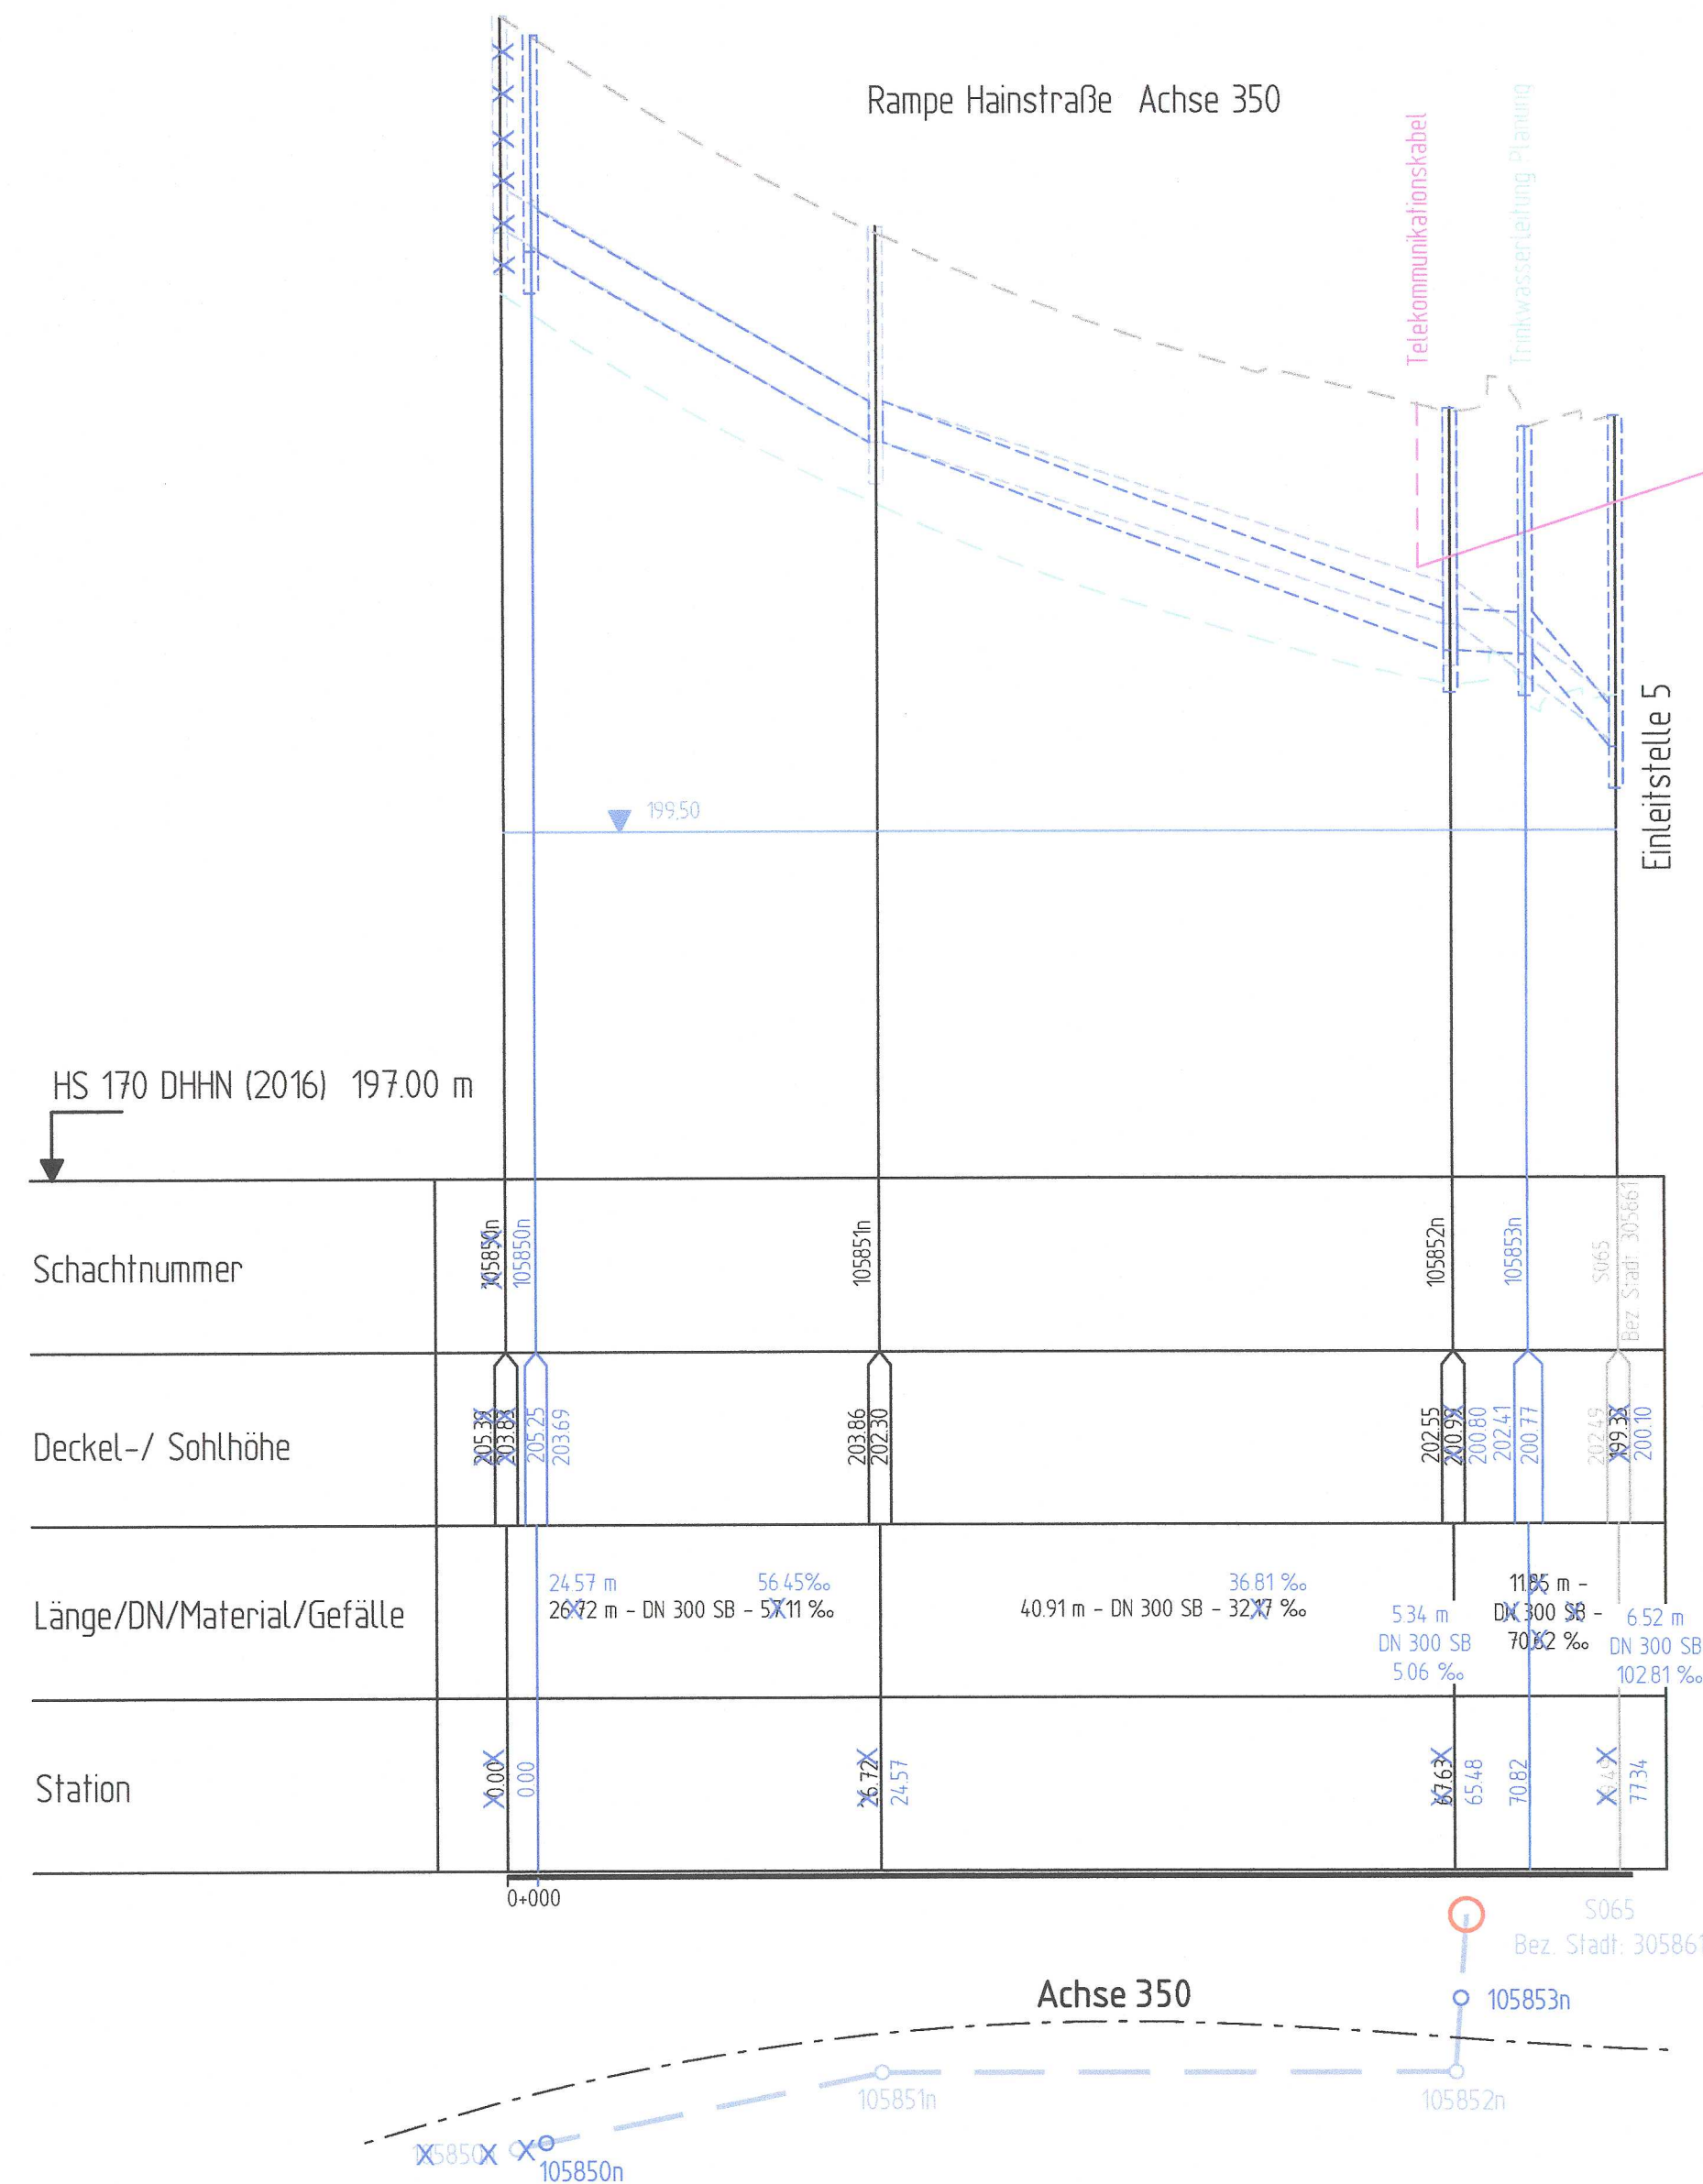

Lagebezug LS 489 (ETRS 89 - UTM32)
 Höhenplan HS 170 (DHHN 2016)

2. Deckblatt vom Januar 2024
 ersetzt Unterlage 18.5 Blatt Nr. 3

FESTSTELLUNGSENTWURF

Nr.	Art der Änderung	Datum	Zeichen
A	Anordnung Schacht 105853n	01/2024	P.Zimmermann

Entwurfsbearbeitung Battenberg & Koch GbR W. und S. Battenberg, T. Brechtel Neumarkt 11 36251 Bad Hersfeld Tel.: 06621 / 7964810 Fax: 06621 / 7964819	Planungs- und Bauleitungsbüro VERKEHRS-, TIEF- UND WASSERBAU gez. i.A. Zander	Datum	Zeichen
		bearbeitet:	04/2021 Künzel
		gezeichnet:	04/2021 Menzel
		geprüft:	09/2021 gez. i.A. Zander
Rev.-Nr.: 0821018 / 4 / 18.5 / 3 / B			

DEGES Deutsche Einheit Fernstraßenplanungs- und -bau GmbH Zimmerstraße 54 10117 Berlin Telefon (030) 202 43 - 0 Telefax (030) 202 43 - 291 www.deges.de	Im Auftrag des Landes Hessen HESSEN	Unterlage Nr.:	18.5
		Blatt Nr.:	3a
		VKE:	C 341
		Datum	Zeichen

B 324 - Bad Hersfeld UF Stadtstraße und DB "Peterstor"	bearbeitet:	
	gezeichnet:	
	geprüft:	10/2021 gez. i.A. Kopp
	Längsschnitt Regenwasserkanal Rampe Hainstraße 105850n-S065 (ESS1/105441n-S051 (ES6)) Maßstab: 1: 500/50	

Aufgestellt: Berlin, den 14. Oktober 2021 DEGES Deutsche Einheit Fernstraßenplanungs- und bau GmbH Zimmerstraße 54, 10117 Berlin gez. i.A. W. Eberhardt, P 2.7 (Name, Amtsbezeichnung)	Nachrichtliche Unterlage Nr. 18.5 Bl. 3a zum Planfeststellungsbeschluss vom 08.10.2024 Az. VI-061-K-06-2212#003 Wiesbaden, den 10.10.2024 Hessisches Ministerium für Wirtschaft, Energie, Verkehr, Wohnen und ländlichen Raum Abt. VI Im Auftrag		
		(Signaturen)	
		Baurat	
		(Stempel des Hessischen Ministeriums)	