
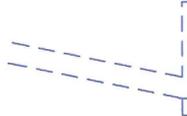
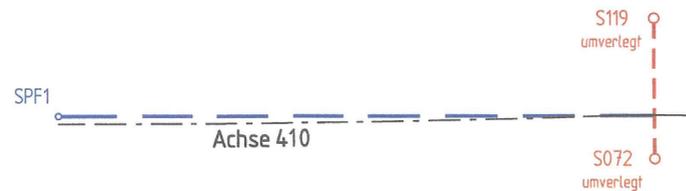


ZEICHENERKLÄRUNG


-  Geländelinie
-  Regenwasserkanal mit Angaben
 - Schachtnummer,
 - Deckel- und Sohlhöhe
 - Länge/ Dimension/ Material und Längsneigung
-  Bemessungswasserstand
-  Grundwasser (minimaler Fluorabstand)

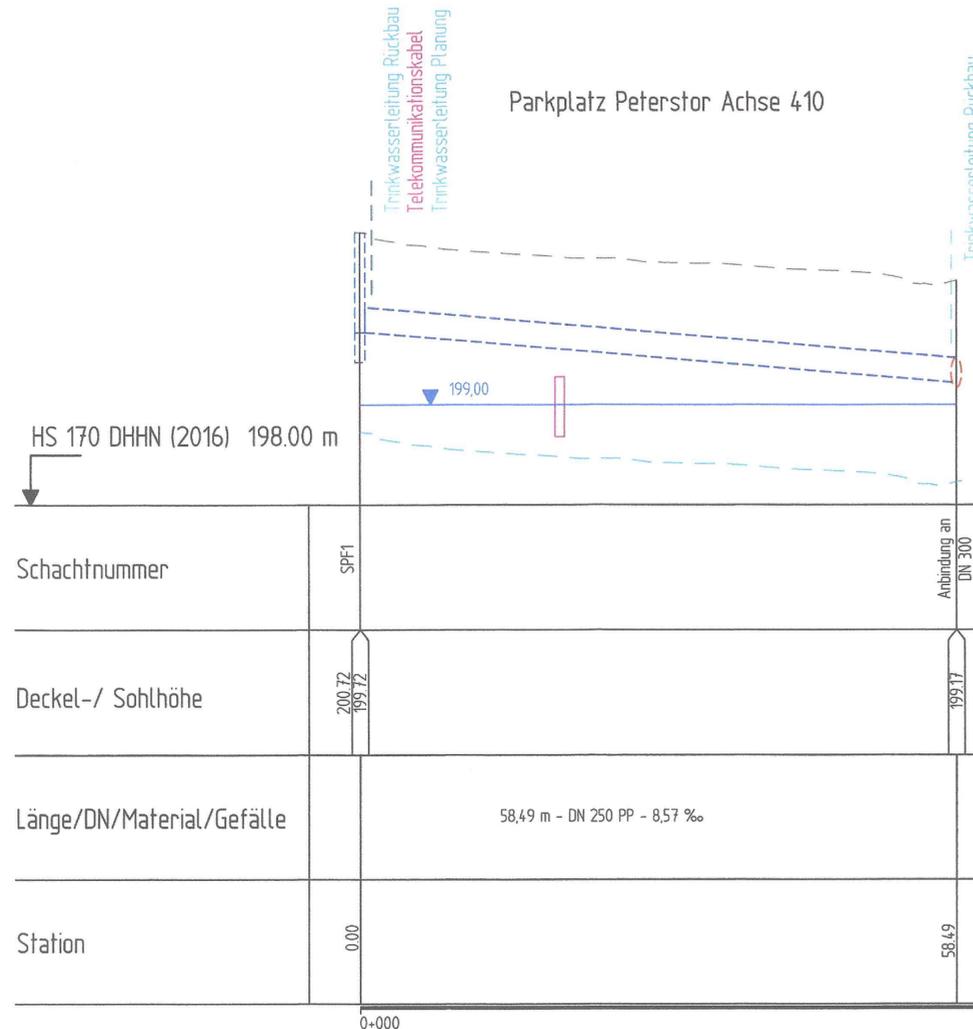

Lagebezug: LS 489 (ETRS 89 - UTM32)
 Höhenplan: HS 170 (DHHN 2016)

FESTSTELLUNGSENTWURF

Nr.	Art der Änderung	Datum	Zeichen

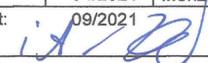Entwurfsbearbeitung Battenberg & Koch GbR W. und S. Battenberg, T. Brechtel 	Planungs- und Bauleitungsbüro VERKEHRS-, TIEF- UND WASSERBAU Neumarkt 11 36251 Bad Hersfeld Tel.: 06621 / 7964810 Fax: 06621 / 7964819	Datum	Zeichen
		bearbeitet: 04/2021	Künzel
		gezeichnet: 04/2021	Menzel
		geprüft: 09/2021	
Rev.-Nr.: 0821018 / 4 / 18.5 / 5 / A			

DEGES
 Deutsche Einheit Fernstraßenplanungs- und -bau GmbH
 Zimmerstraße 54
 10117 Berlin
 Telefon (030) 202 43 - 0
 Telefax (030) 202 43 - 291
 www.deges.de

Im Auftrag des Landes Hessen
HESSEN


Unterlage Nr.: 18.5
 Blatt Nr.: 5
 VKE: C 341

B 324 - Bad Hersfeld
UF Stadtstraße und DB "Peterstor"

Längsschnitt Regenwasserkanal
 Parkplatz Peterstor
 SPF1
 Maßstab: 1 : 500/50

Aufgestellt: **14. Okt. 2021**
 Berlin, den
 DEGES Deutsche Einheit Fernstraßenplanungs- und bau GmbH
 Zimmerstraße 54, 10117 Berlin

 (Name, Amtsbezeichnung)

Nachrichtliche Unterlage Nr. 18.5 Bl. 5
 zum
Planfeststellungsbeschluss
 vom 08.10.2024
 Az. VI-061-k-06-2212#003
 Wiesbaden, den 10.10.2024

Hessisches Ministerium
 für Wirtschaft, Energie, Verkehr,
 Wohnen und ländlichen Raum
 Abt. VI
 Im Auftrag

 Baurat