Kartengrundlage: Automatisierte Liegenschaftskarte (ALK) Stand: 07.04.2005
Digitales Geländemodell 1:5.000 (DGM)

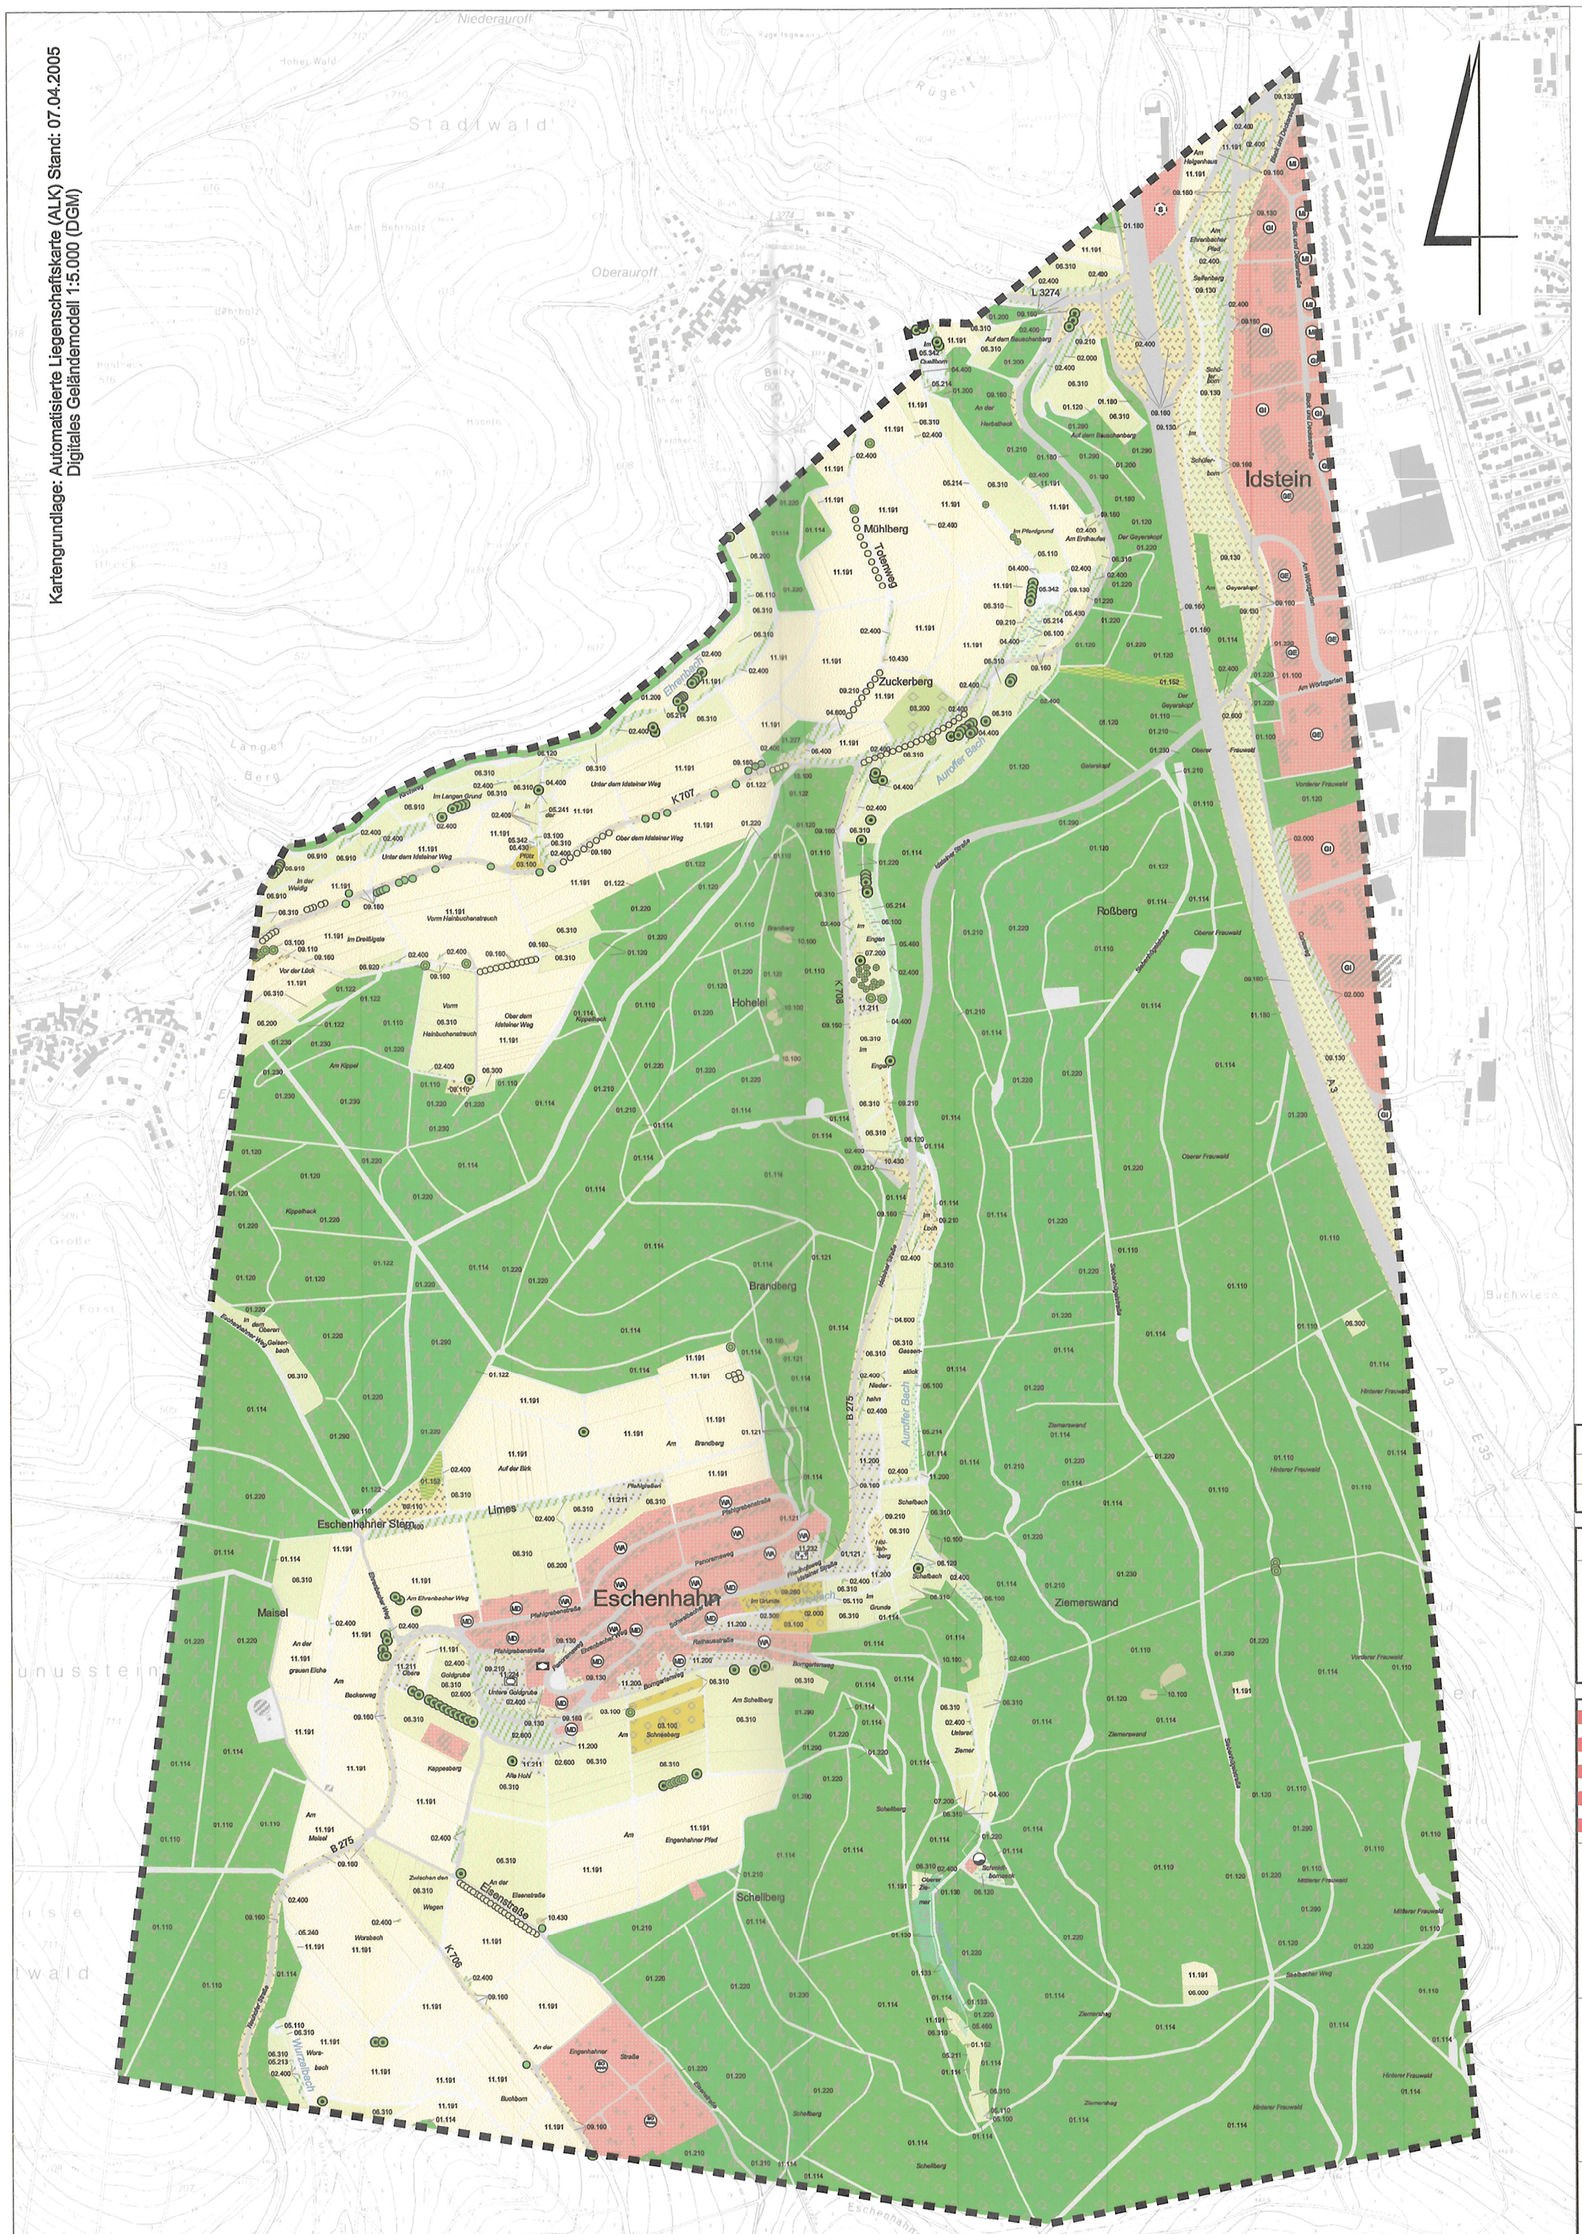

Nachrichtliche Unterlage
Nr. 19.11.2.1.1
zum
Planfeststellungsbeschluss
vom 06.03.2024
Gz. VI-061-k-06-2171#003
Wiesbaden, den 21.03.2024
Hessisches Ministerium
für Wirtschaft, Energie, Verkehr,
Wohnen und ländlichen Raum
Abt. VI
Im Auftrag
Karp.
Regierungsoberrat

HESSISCHES MINISTERIUM FÜR WIRTSCHAFT, ENERGIE, VERKEHR, WOHNEN UND LÄNDLICHEN RAUM

Nr.	Art der Änderung	Datum	Name
2			
1			

UMWELTVERTRÄGLICHKEITSSTUDIE

HERRCHEN & SCHMITT
LANDSCHAFTSARCHITEKTEN
SCHÜTZENSTRASSE 4 65195 WIESBADEN

bearbeitet:	Blübaum	01.02.2007	Aufnahme:		
gezeichnet:	Blübaum	01.02.2007	Feldvergleich:		
geprüft:			Kataster:		

Hessische Straßen- und Verkehrsverwaltung HESSEN
Amt für Straßen- und Verkehrswesen Wiesbaden

Straße: B 275
(nächster Ort): Idstein-Eschenhahn

Karte 1
Realnutzung

	Datum	Zeichen
bearbeitet		
gezeichnet		
geprüft		

B 275 OU Idstein-Eschenhahn

Umweltverträglichkeitsstudie

Maßstab: **1 : 10.000** (im Original)

Aufgestellt:
Wiesbaden, ... im Februar 2007 .....
Amt für Straßen- und Verkehrswesen Wiesbaden

i. A. gez. Müllenstätt
Dipl.-Ing.

unverändert gültig
03123 i.A. Hilles