



Legende in extra Kartenblatt

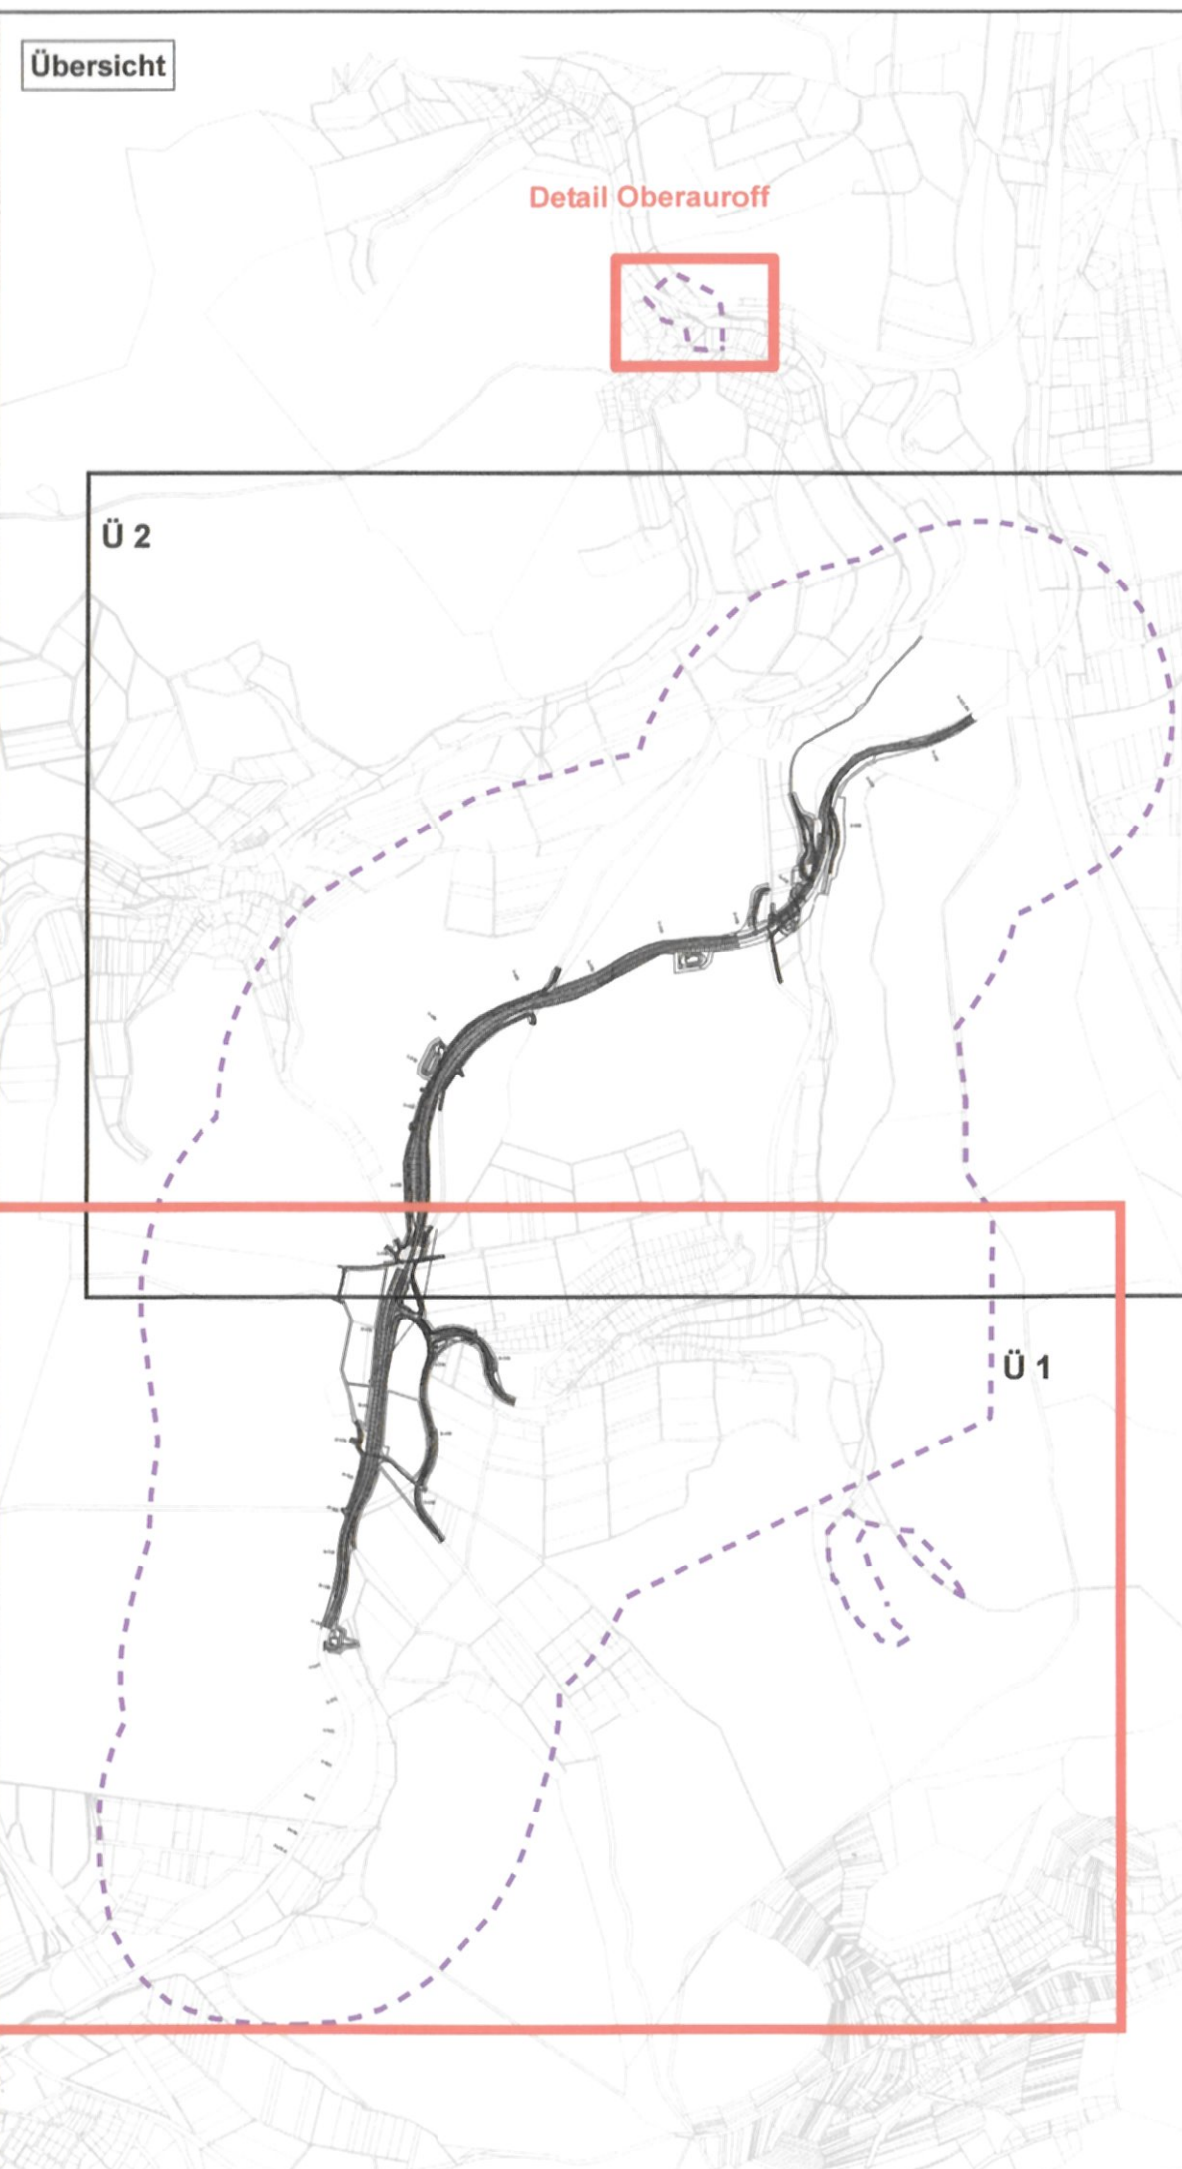

2. Deckblatt vom März 2023 ersetzt Deckblatt vom März 2016 Unterlage 19

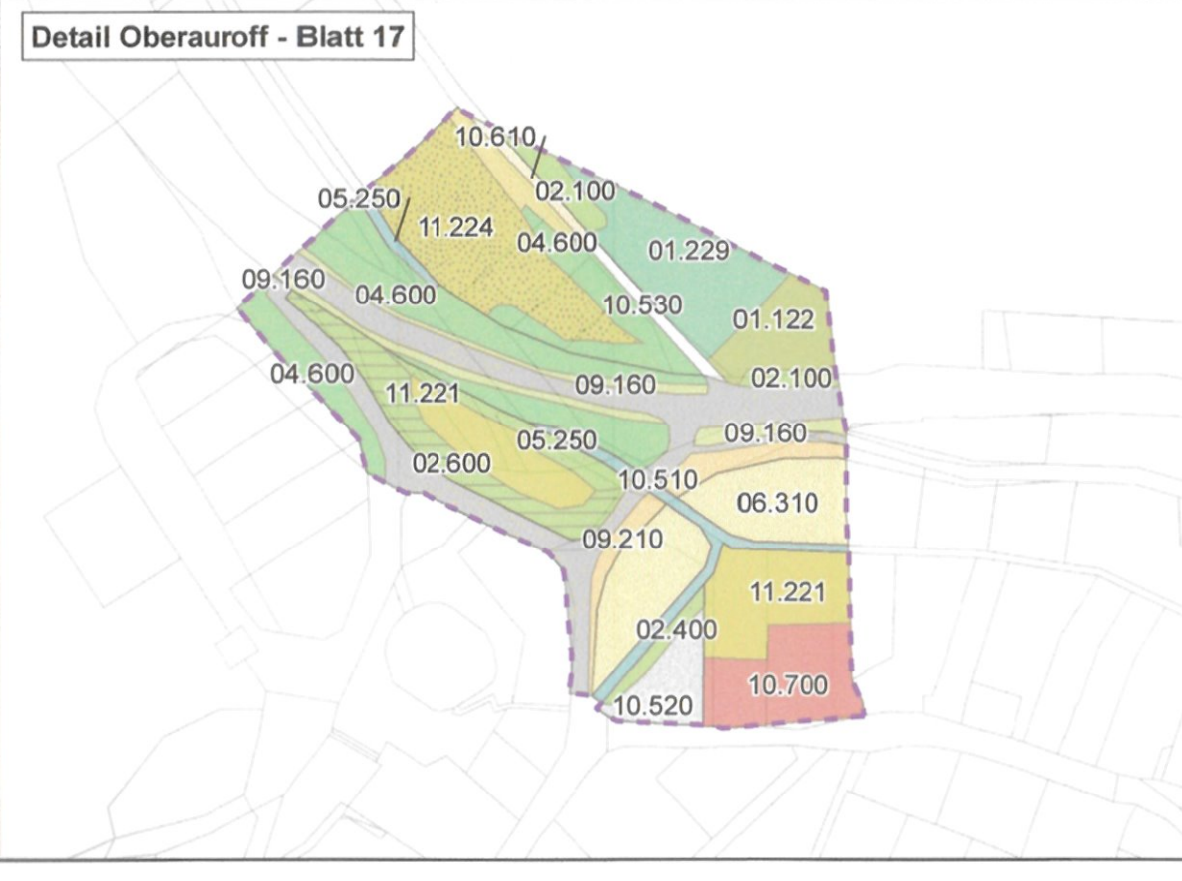

Nr.	Art der Änderung	Datum	Name
1	vollständige Überarbeitung des LBP aufgrund geänderter technischer Planung	27.03.2023	PGNU

PGNU
 PLANUNGSGESELLSCHAFT
 NATUR & UMWELT mbH

Hamburger Allee 45
 60468 Frankfurt am Main
 Fon 069 / 95 29 64 0
 Fax 069 / 95 29 64 99
 E-Mail: mail@pgnu.de
 Web: www.pgnu.de

Hessen Mobil	Hessen	bezeichnet	Datum	Zeichen
Strassen- und Verkehrsmanagement		gezeichnet	03.2023	LA, TM, TK
		geprüft	03.2023	CK
		geprüft	03.2023	PH14.3

FESTSTELLUNGSENTWURF

Strasse:	B 275	Unterlage- / Blatt-Nr.: 0 1
Begrenzung:	zw. NK 5815 003 u. NK 5815 043 Station 1+252 Ende: zw. NK 5815 035 u. NK 5715 075 Station 0+580 Hessen-ID: 03489	Bestands- und Konfliktplan Übersichtsplan
		Maßstab: 1 : 2.000

Ortsumgehung Idstein Eschenbahn
 von Bau-km 0+602 bis Bau-km 3+325,533

Aufgestellt:
 Weinheim im März 2023
 Hessen Mobil
 Dezernat Planung und Bau Rhein-Main

i. A. Heiler
 Sabina Heiler
 Fachdezernat Fachstrassen

Nachrichtliche Unterlage
 Nr. 19.2.1/B.1

Planfeststellungsbeschluss
 vom 06.03.2023
 für die A 661 & A 662/1/600
 Weinheim, den 24.03.2023
 Hessisches Ministerium
 für Wirtschaft, Energie, Verkehr,
 Wohnen und ländlichen Raum
 Art. VI
 im Auftrag
 Regierungspräsidium