



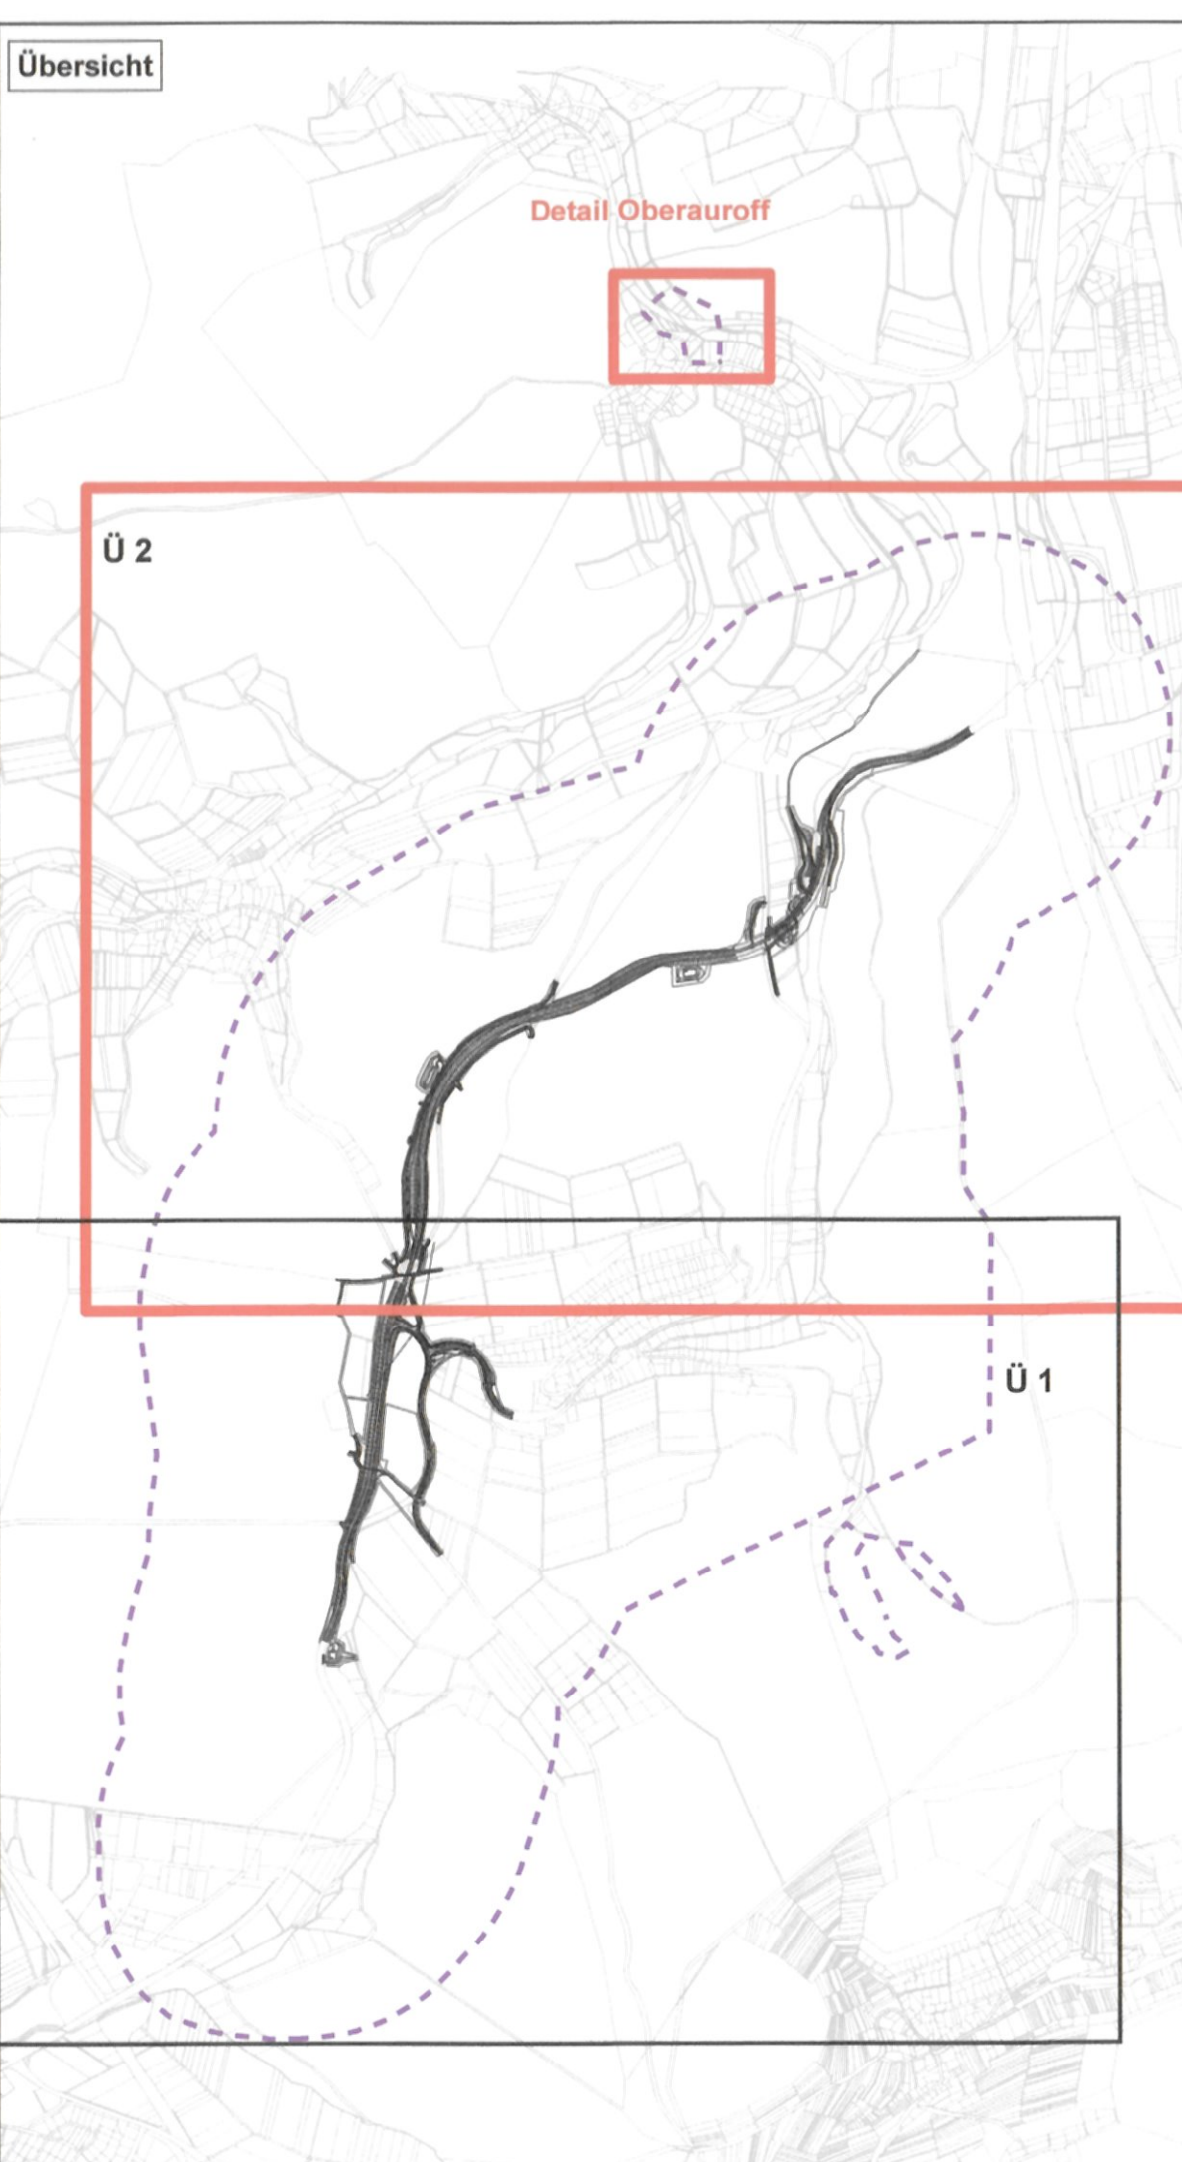

Legende in extra Kartenblatt

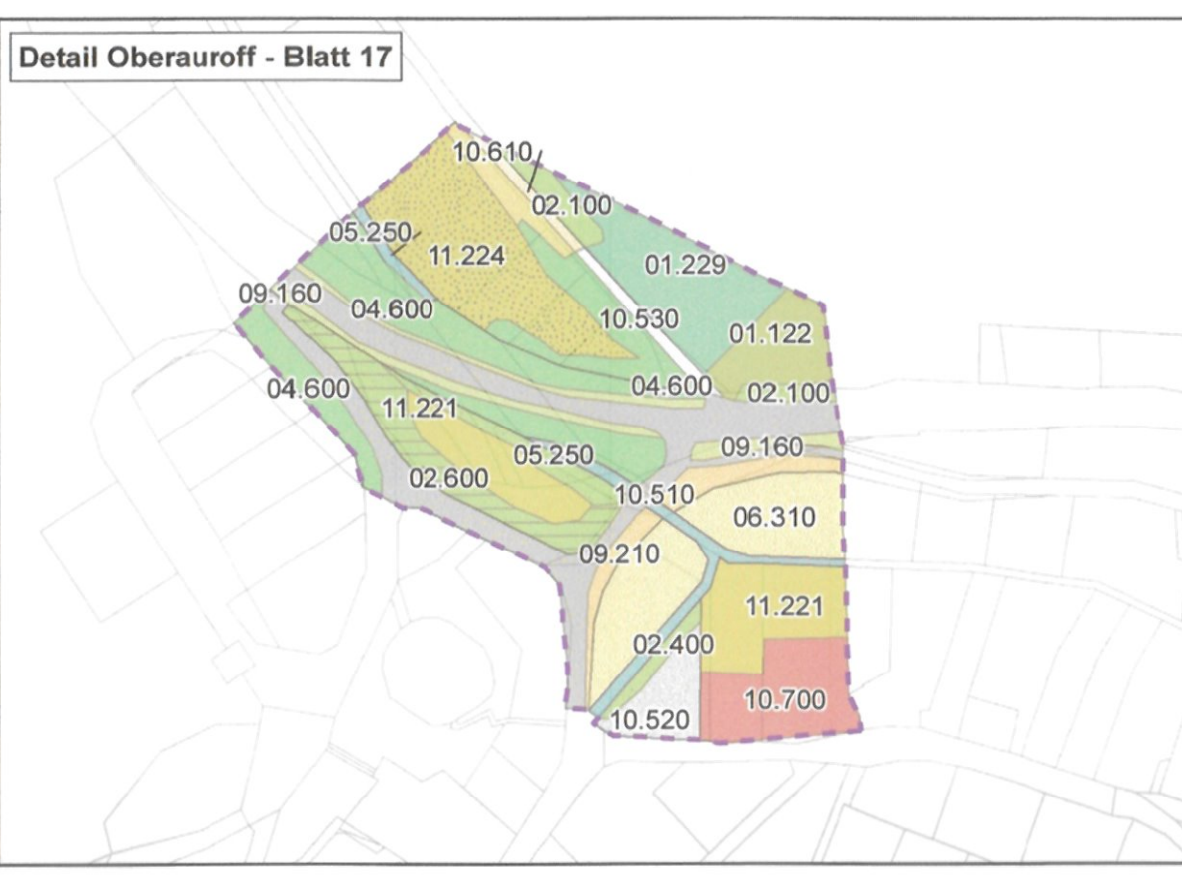

2. Deckblatt vom März 2023 ersetzt Deckblatt vom März 2016  
Unterlage 19

|     |     |
|-----|-----|
| 0 1 | 0 2 |
|-----|-----|

|   |                  |       |
|---|------------------|-------|
| 1. vollständige Überarbeitung des LBP aufgrund geänderter technischer Planung | 27.03.2023       | PGNU  |
| Nr.   | Art der Änderung | Datum |

|   |  |             |         |            |
|---|--|-------------|---------|------------|
| <p>PGNU<br/>PLANUNGSGESELLSCHAFT<br/>NATUR &amp; UMWELT mbH</p> | Hamburger Allee 45<br>60486 Frankfurt am Main<br>fon 069 / 95 29 64 0<br>fax 069 / 95 29 64 99<br>mail mail@pgnu.de<br>net www.pgnu.de | bearbeitet: | 03.2023 | Zachem     |
|   |  | gezeichnet: | 03.2023 | LA, TM, TK |
|   |  | geprüft:    | 03.2023 | LA, TK     |
|   |  |             |         |            |

|  |        |             |        |
|--|--------|-------------|--------|
| <p>Hessens Mobil<br/>Straßen- und Verkehrsmanagement</p> | HESSEN | Datum       | Zachem |
|  |        | bearbeitet: |        |
|  |        | gezeichnet: |        |

**FESTSTELLUNGSENTWURF**

|            |  |                            |                     |
|------------|--|----------------------------|---------------------|
| Straße:    | <b>B 275</b>                                 | Unterlage:                 | 19.2 / Bau-Nr.: 0 2 |
| Beginn:    | zwe NK 5815 063 u. NK 5815 043 Station 1+200 | Bestands- und Konfliktplan |                     |
| Ende:      | zwe NK 5815 035 u. NK 5715 076 Station 0+900 | Übersichtsplan             |                     |
| Hessen ID: | 03468  | Maßstab:                   | 1 : 2.500           |

**Ortsumgebung Idstein Eschenhahn**  
von Bau-km 0+962 bis Bau-km 3+325,533

Aufgestellt:  
Wiesbaden, im März 2023  
Hessen, März

Dezernat Planung und Bau Rhein-Main

*Sabine Hiller*  
Sabine Hiller  
Fachdezernentin Fachstellen

Nachrichtliche Unterlage  
Nr. 19.2.1 B 2

**Planfeststellungsbeschluss**  
vom 04.03.2023  
Gü. V. 001-1-06-217/000  
Wiesbaden, den 24.03.2023

Hessisches Ministerium  
für Wirtschaft, Energie, Verkehr,  
Wasser und landwirtschaftlichen Raum  
Ap. VI  
im Auftrag

Regierungspräsident

