




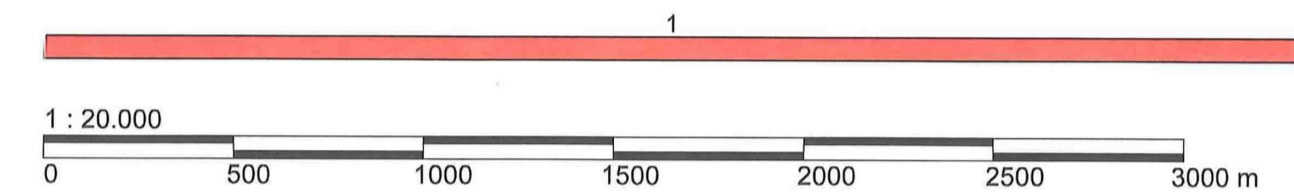
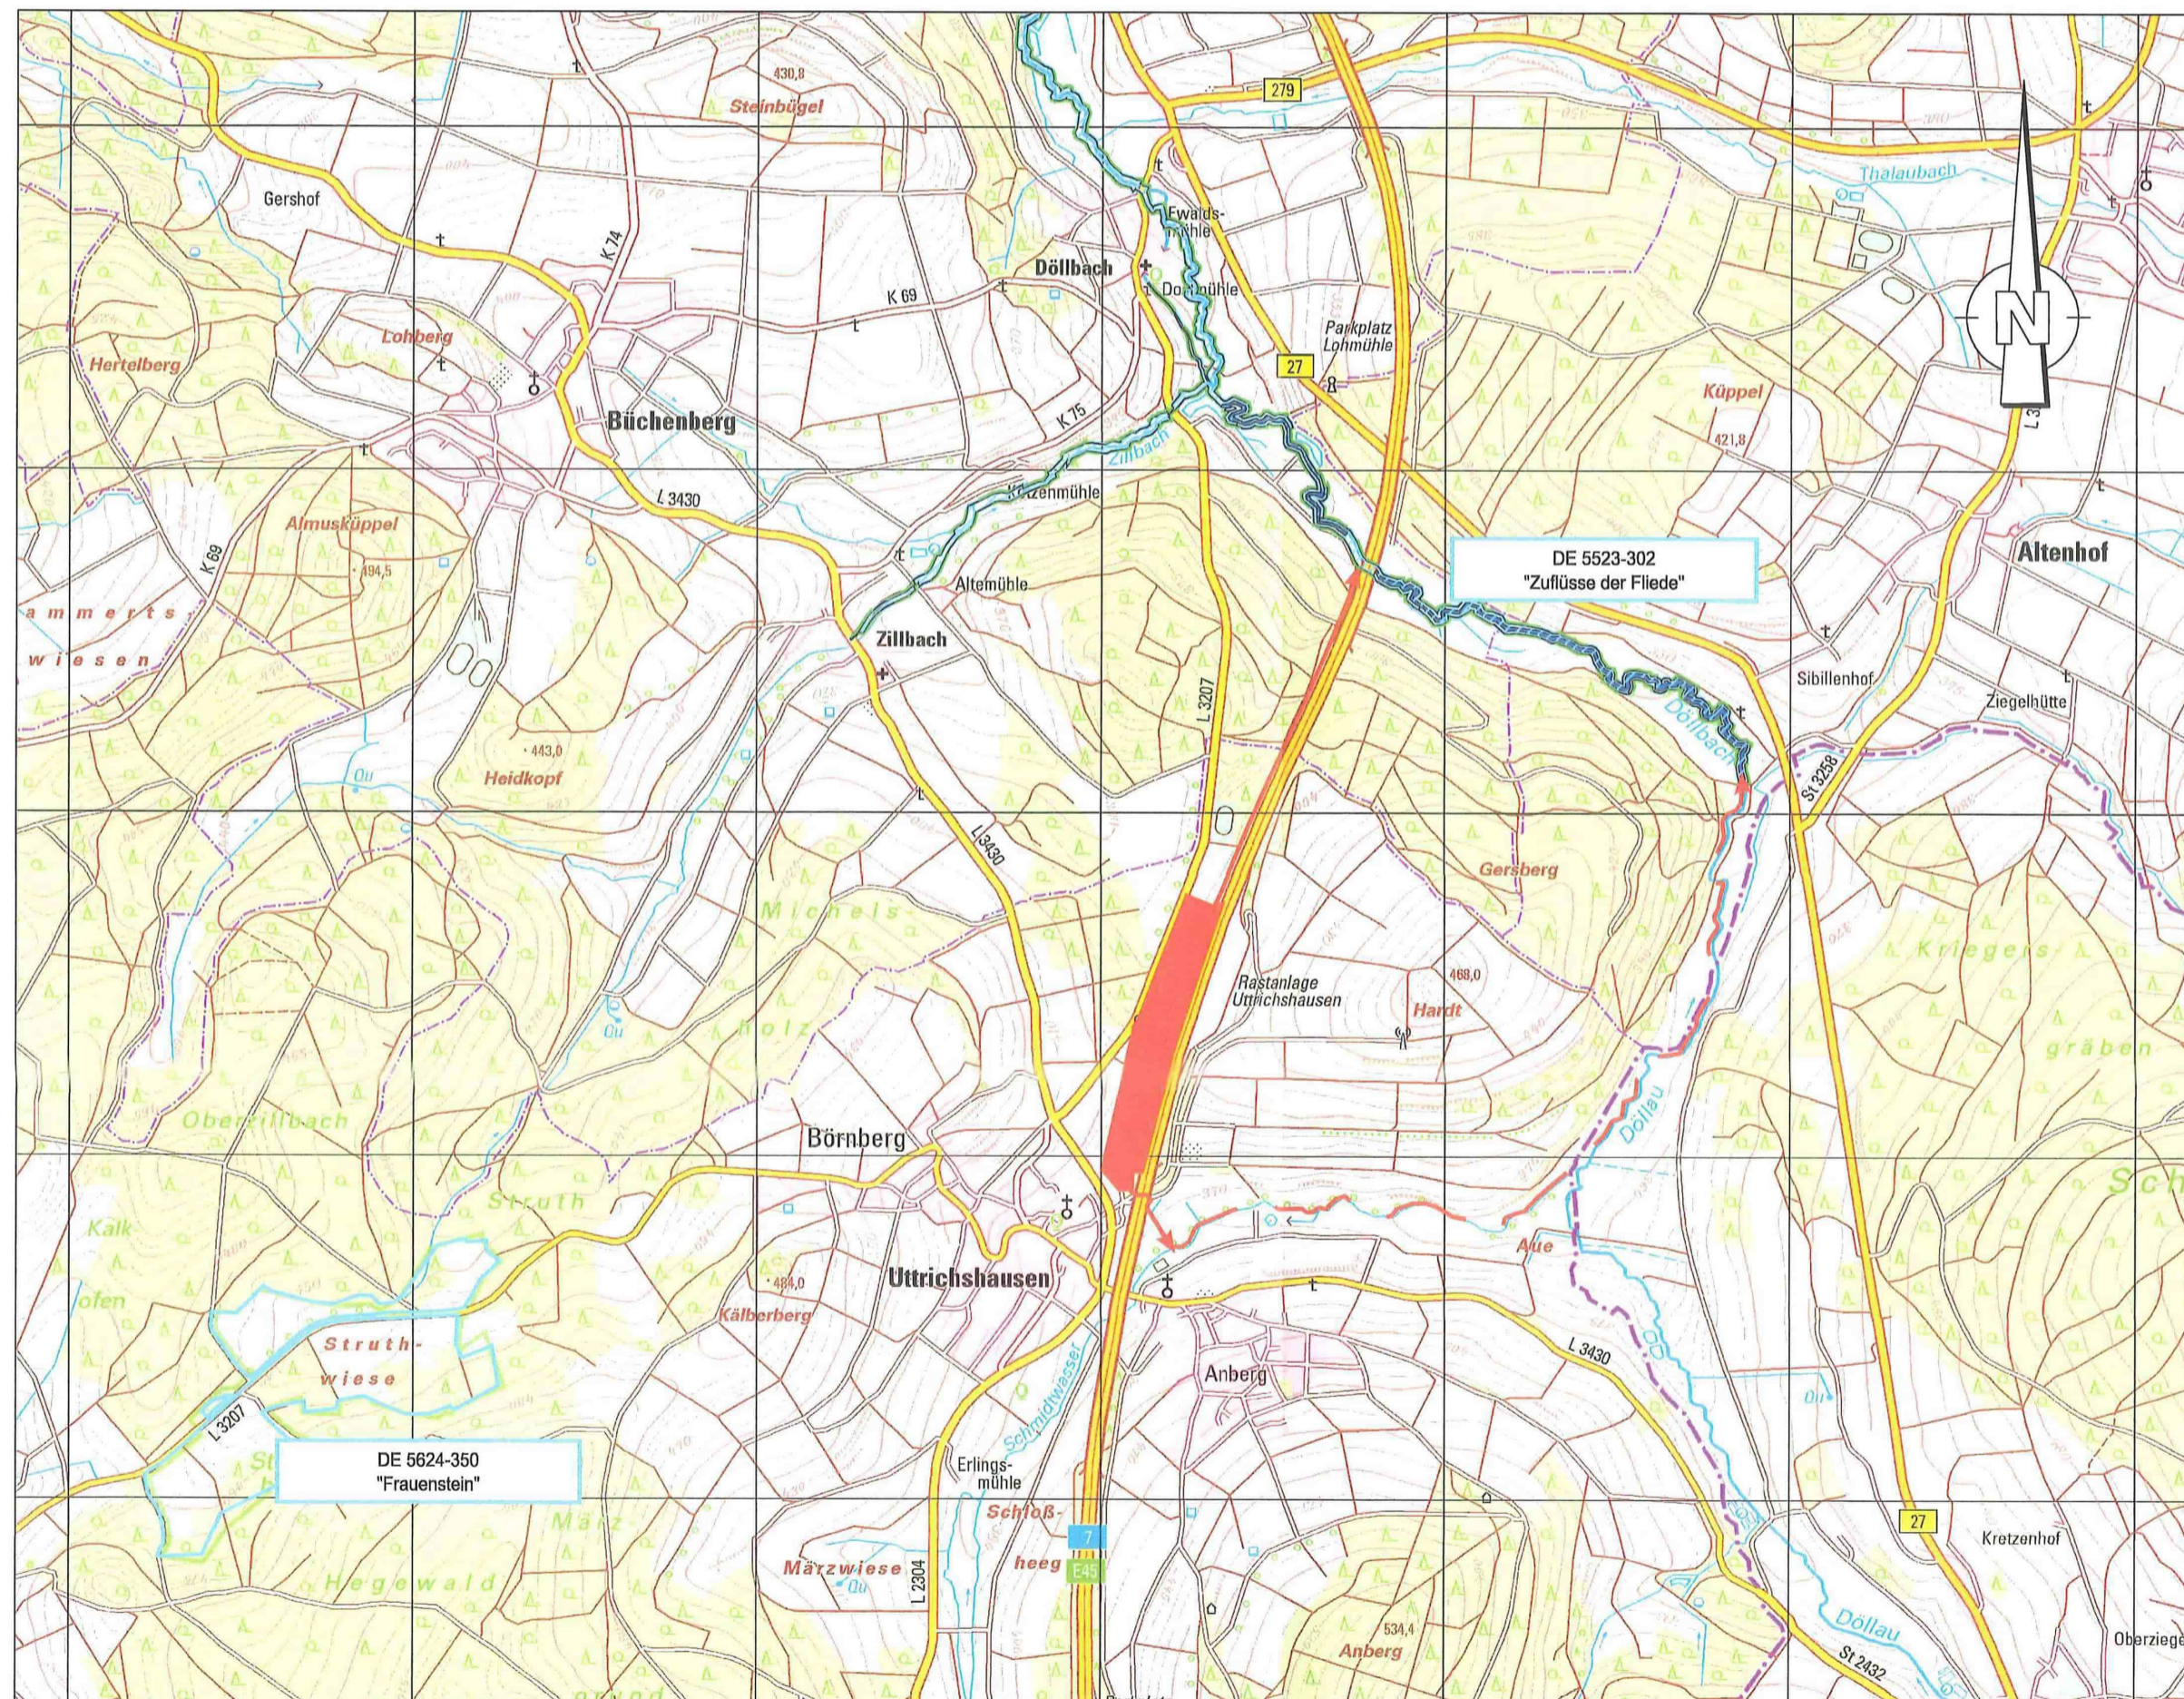
FFH-VERTRÄGLICHKEITSPRÜFUNG FÜR DAS GEBIET DE 5523-302

Legende

- FFH-Gebiete Vogelschutzgebiete
-   NATURA 2000-Gebiet, bei dem Beeinträchtigungen nicht ausgeschlossen werden können und das Gegenstand der vorliegenden FFH-VP ist
-  NATURA 2000-Gebiet, bei dem Beeinträchtigungen ausgeschlossen werden können

Nachrichtlich

 Lage des geprüften Vorhabens



Nr.	Art der Änderung	Datum	Zeichen

Entwurfsbearbeitung:

Natur Profil
Planung und Beratung

Dipl.-Ing. M. Schaefer
Alte Bahnhofstraße 15
61169 Friedberg
Tel. 06031-2014
Fax 06031-7642
email: info@naturprofil.de

Proj. Nr. :

	Datum	Name
bearbeitet	Juli 2019	Dipl.-Ing. M. Schaefer
gezeichnet	Juli 2019	Jäschke
geprüft:	Juli 2019	Dipl.-Ing. M. Schaefer

	Datum	Zeichen
bearbeitet:		
gezeichnet:		
geprüft:		

FESTSTELLUNGSENTWURF

Straße: A 7

Beginn: zw. NK 5524/049 u. NK 5624/009 km 8+020
Ende: zw. NK 5524/049 u. NK 5624/009 km 8+780

Hessen ID: 17740

Unterlage / Blatt-Nr 19.2.1
FFH-Verträglichkeits-Vorprüfung für das Gebiet DE 5523-302
Übersichtsplan
Maßstab: 1:20 000

BAB A 7 Erweiterung der T + R-Anlage Uttrichshausen - West (BAB-km 579,060 bis 579,820)

Aufgestellt:
Fulda, den 30.08.2019
Hessen Mobil
- Dezernat Planung Osthessen -

gez. i.A. Heuser

Nachrichtliche Unterlage
Nr. 19.2 Bl.1
zum
Planfeststellungsbeschluss
vom 11. Januar 2024 Gz.VI 6-C-061-k-04-2.204#001
Wiesbaden, den 18. Januar 2024
Hessisches Ministerium
für Wirtschaft, Energie, Verkehr
und Wohnen
Abt. VI
Im Auftrag
Regierungsrats

