




Legende in extra Kartenblatt

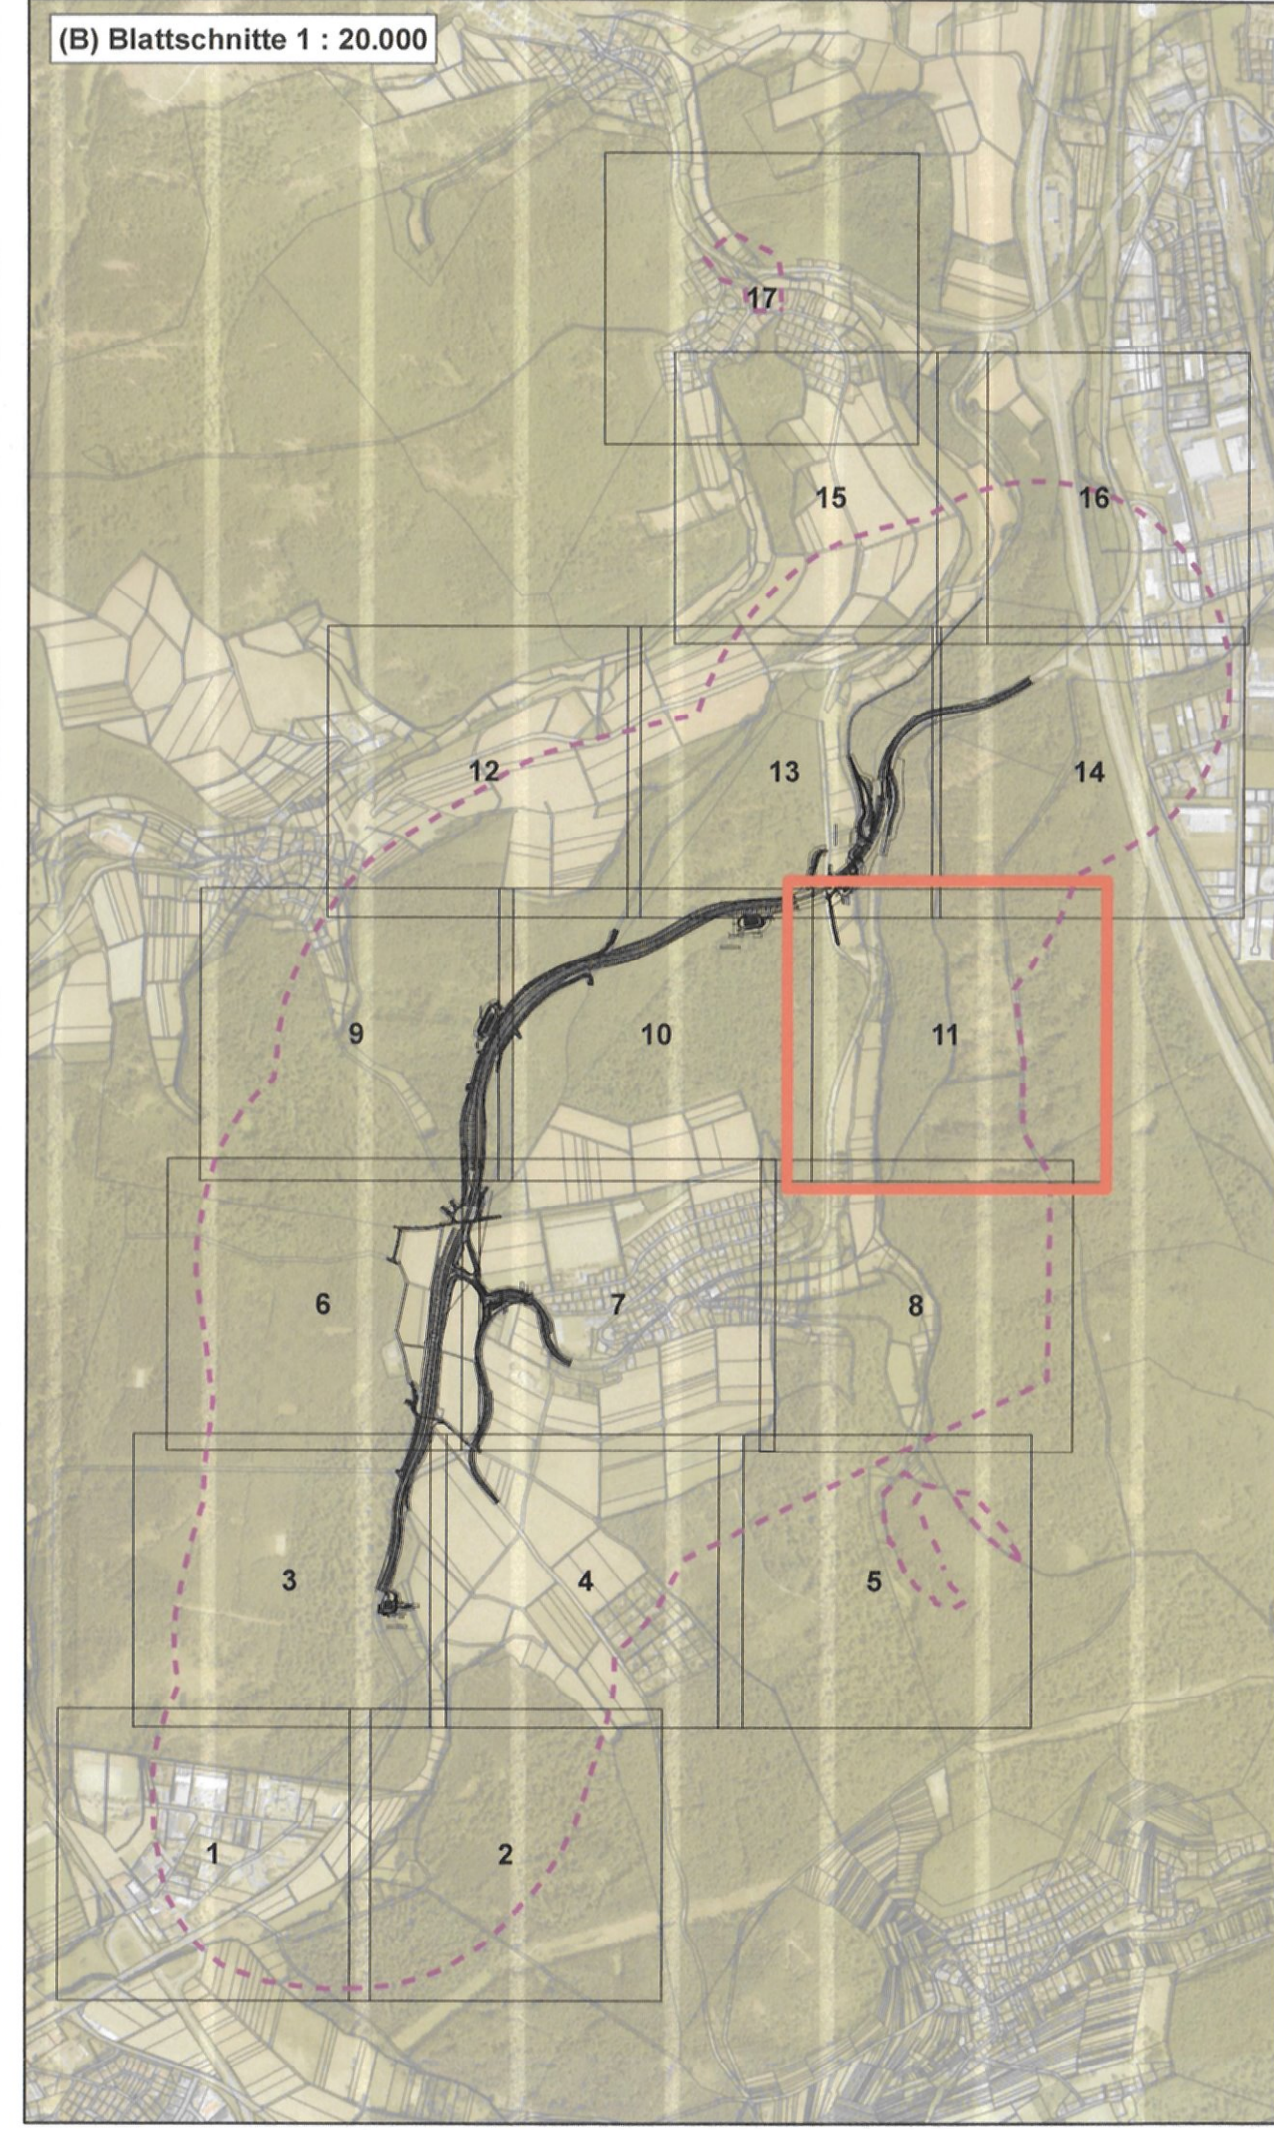

2. Deckblatt vom März 2023
 ersetzt Deckblatt vom März 2016
 Unterlage 19

1	2	3	4	5	6	7	8	9	10	11	12	13	14	15	16	17
---	---	---	---	---	---	---	---	---	----	----	----	----	----	----	----	----

Nr.	Art der Änderung	Datum	Name
1	vollständige Überarbeitung des LBP aufgrund geänderter technischer Planung	27.03.2023	PGNU

PGNU PLANUNGSGESELLSCHAFT NATUR & UMWELT mbH	Hamburger Allee 45 60486 Frankfurt am Main fon 069 / 95 29 64 0 fax 069 / 95 29 64 99 mail mail@pgnu.de net www.pgnu.de	bearbeitet: 03.2023 LA, TM, TK gezeichnet: 03.2023 LA, TK geprüft: 03.2023 CK
---	--	---

Hessen Mobil Straßen- und Verkehrsmanagement		bearbeitet: _____ Datum _____ Zeichen _____
		gezeichnet: _____ Datum _____ Zeichen _____
		geprüft: 03.2023 PB14.3

FESTSTELLUNGSENTWURF

Straße: B 275 Beginn: zw. NK 5815 063 u. NK 5815 043 Station 1+292 Ende: zw. NK 5815 035 u. NK 5715 075 Station 0+980 Hessen ID: 03468	Unterlage: 19.2 / Blatt-Nr.: 11 / 17 Bestands- und Konfliktplan LBP Maßstab: 1 : 1.000
--	---

Ortsumgebung Idstein Eschenhahn
 von Bau-km 0+662 bis Bau-km 3+325,533

Aufgestellt: Wiesbaden, im März 2023 Dezernat Planung und Bau Rhein-Main i. A. Hilker Sabine Hilker Fachdezernentin Fachtechniken	Nachrichtliche Unterlage Nr. 19.2 Bl. 11 zum Planfeststellungsbeschluss vom 06.03.2024 Gz. V-561-k-06-217/0203 Wiesbaden, den 24.03.2024 Hessisches Ministerium für Wirtschaft, Energie, Verkehr, Wohnen und ländlichen Raum Abt. VI Im Auftrag Regierungsoberrat
--	--

