



(A) Detailkarte 1 : 1.000

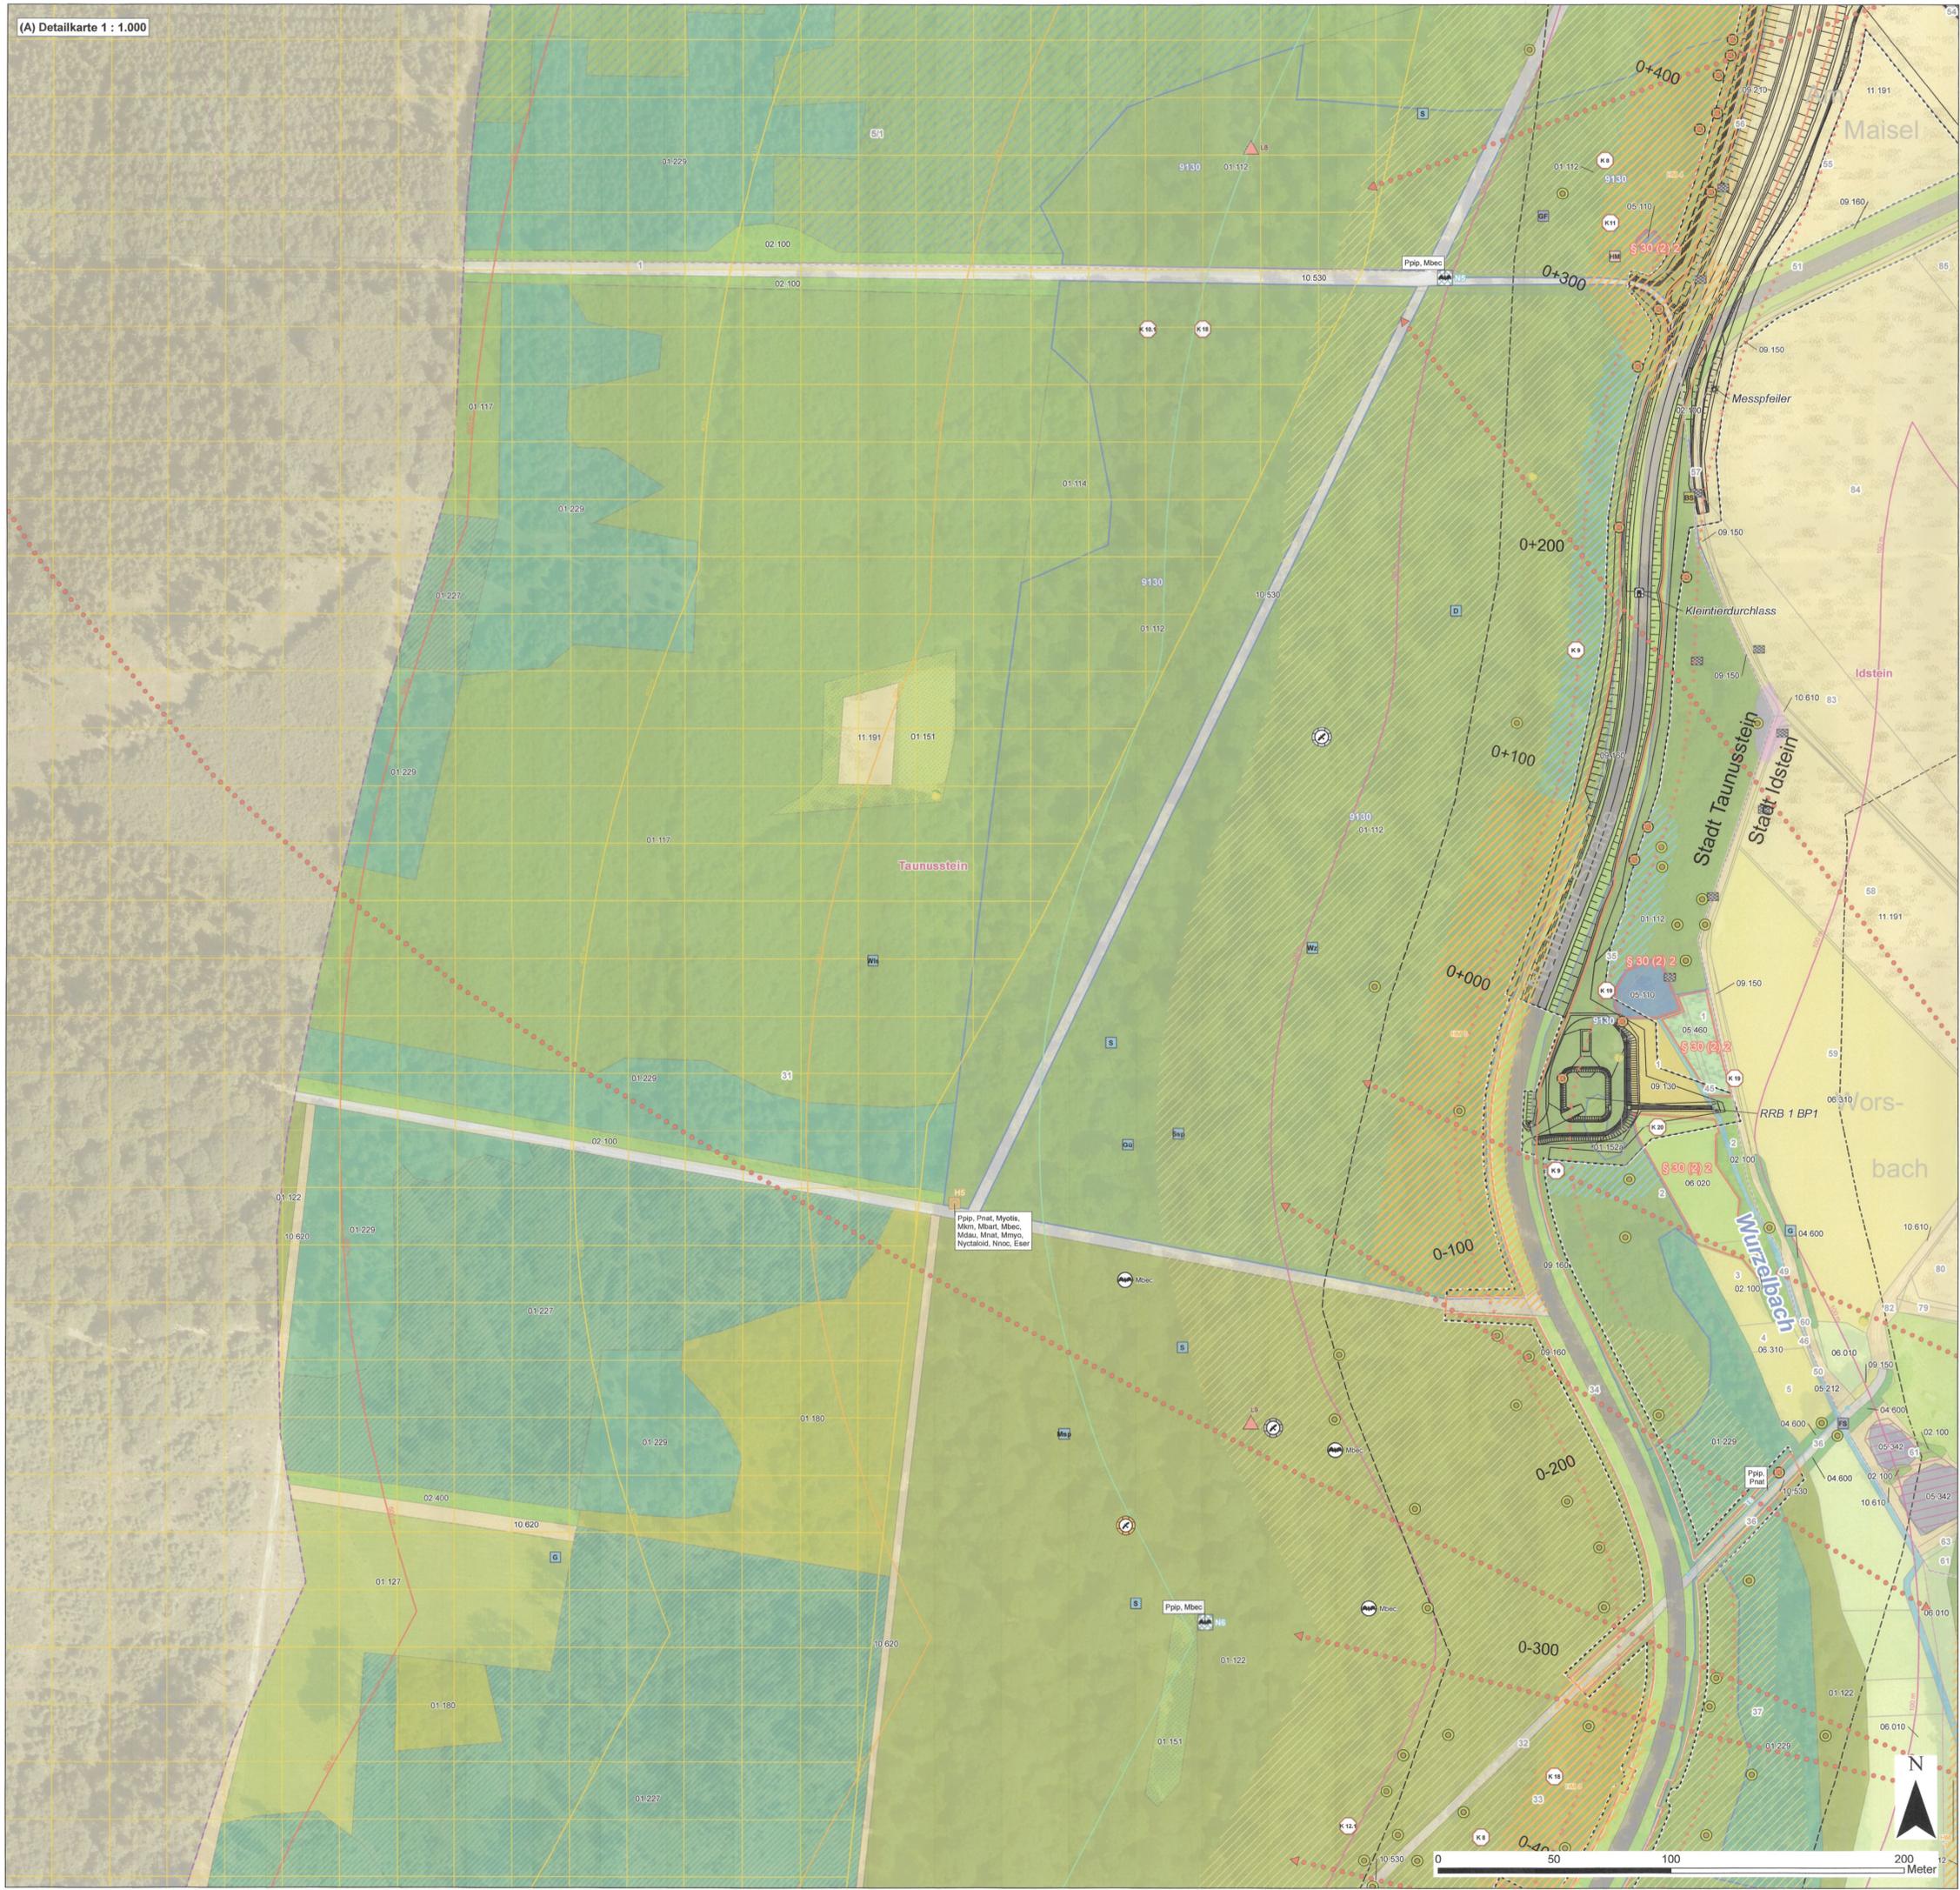

Legende in extra Kartenblatt

(B) Blattsschnitte 1 : 20.000

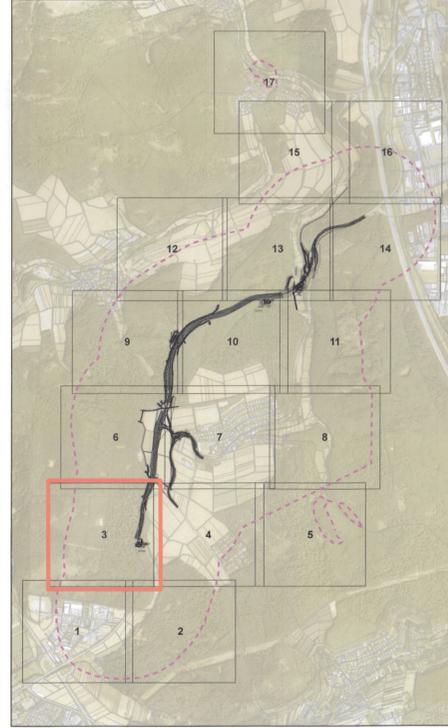

2. Deckblatt vom März 2023
 ersetzt Deckblatt vom März 2016
 Unterlage 19

1	2	3	4	5	6	7	8	9	10	11	12	13	14	15	16	17
---	---	---	---	---	---	---	---	---	----	----	----	----	----	----	----	----

1	vollständige Überarbeitung des LBP aufgrund geänderter technischer Planung	27.03.2023	PGNU
Nr.	Art der Änderung	Datum	Name

PGNU PLANUNGSGESELLSCHAFT NATUR & UMWELT mbH
 Hamburger Allee 45
 60486 Frankfurt am Main
 fon 069 / 95 29 64 0
 fax 069 / 95 29 64 99
 mail mail@pgnu.de
 net www.pgnu.de

Hessen Mobil Straßen- und Verkehrsmanagement	HESSEN	Datum	Zeichen
		bearbeitet: 03.2023	LA, TM, TK
		gezeichnet: 03.2023	LA, TK
		geprüft: 03.2023	CK

FESTSTELLUNGSENTWURF

Straße: B 275	Unterlage: 19.2 / Blatt-Nr.: 3/17
Beginn: zw. NK 5815 063 u. NK 5815 043 Station 1+292	Bestands- und Konfliktplan LBP
Ende: zw. NK 5815 035 u. NK 5715 075 Station 0+980	Maßstab: 1 : 1.000
Hessen ID: 03498	

Ortsumgebung Idstein Eschenhahn

von Bau-km 0+662 bis Bau-km 3+325,533

Aufgestellt: Wiesbaden, im März 2023
 Hessen Mobil
 Dezernat Planung und Bau Rhein-Main
 Sabine Hilker
 Fachdezernentin Fachtechniken

Nachrichtliche Unterlage Nr. 19.2/2 Bl. 3 zum **Planfeststellungsbeschluss** vom 03.03.2014
 Gz. V6-0614-06-21718003
 Wiesbaden, den 24.03.2023
 Hessisches Ministerium für Wirtschaft, Energie, Verkehr, Wohnen und ländlichen Raum
 Abt. VI
 im Auftrag
 Regierungsoberrat