


(A) Detailkarte 1 : 1.000



Legende in extra Kartenblatt

(B) Blattsschnitte 1 : 20.000

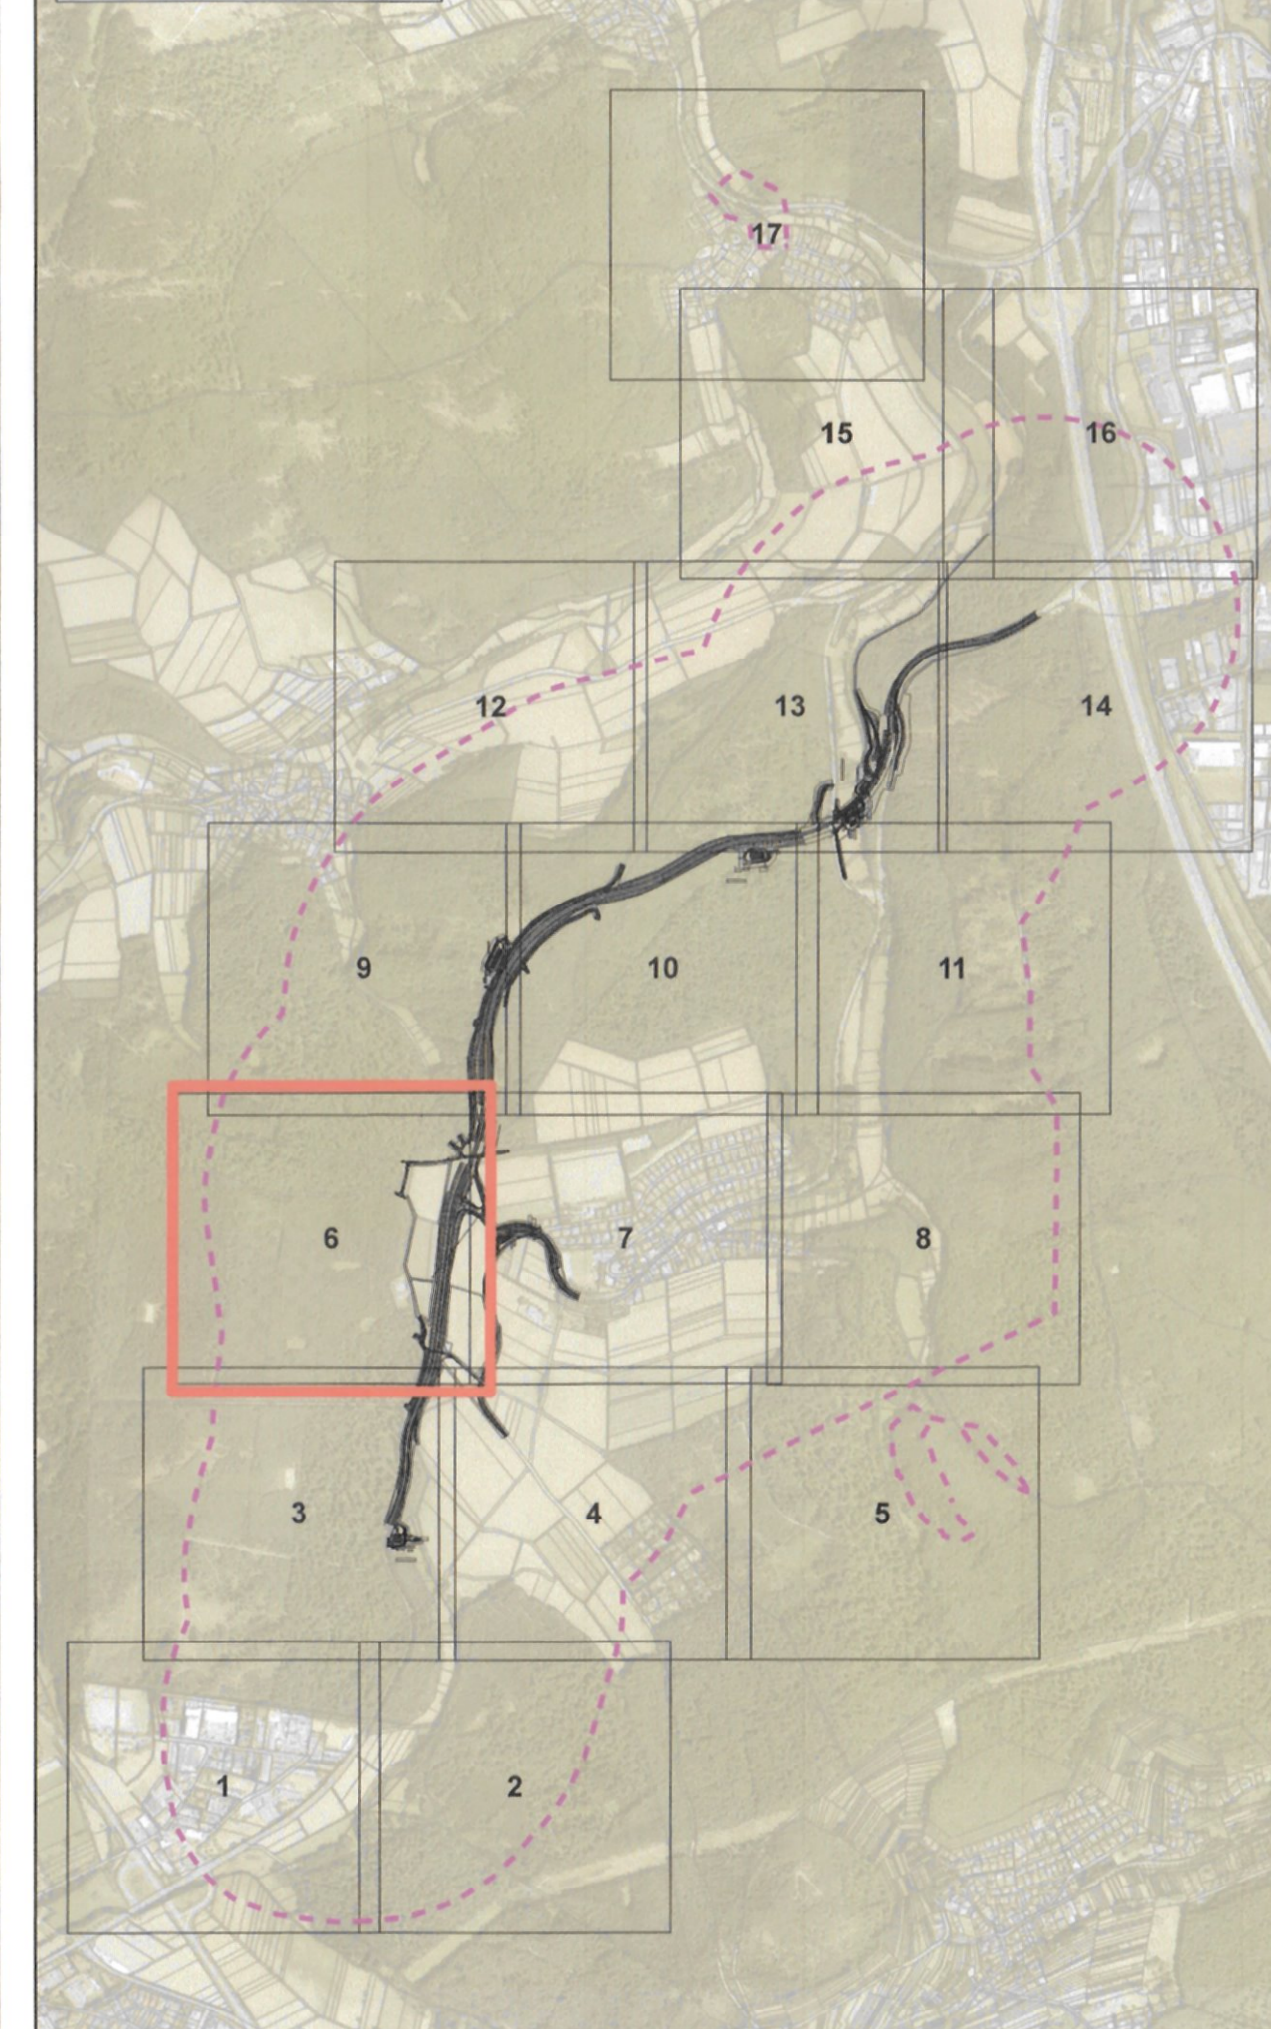

2. Deckblatt vom März 2023
 ersetzt Deckblatt vom März 2016
 Unterlage 19

1	2	3	4	5	6	7	8	9	10	11	12	13	14	15	16	17
---	---	---	---	---	---	---	---	---	----	----	----	----	----	----	----	----

1	vollständige Überarbeitung des LBP aufgrund geänderter technischer Planung	27.03.2023	PGNU
Nr.	Art der Änderung	Datum	Name

PGNU PLANUNGSGESELLSCHAFT NATUR & UMWELT mbH	Hamburger Allee 45 60486 Frankfurt am Main fon 069 / 95 29 64 0 fax 069 / 95 29 64 99 mail mail@pgnu.de net www.pgnu.de	Datum	Zeichen
	bearbeitet: 03.2023	LA, TM, TK	
	gezeichnet: 03.2023	LA, TK	
	geprüft: 03.2023	CK	

	HESSEN	Datum	Zeichen
	bearbeitet:		
	gezeichnet:		
	geprüft: 03.2023	PB14.3	

FESTSTELLUNGSENTWURF

Strasse:	B 275	Unterlage: 19.2 / Blatt-Nr.: 6 / 17
Beginn: zw. NK 5815 063 u. NK 5815 043 Station 1+292		Bestands- und Konfliktplan LBP
Ende: zw. NK 5815 035 u. NK 5715 075 Station 0+980		Maßstab: 1 : 1.000
Hessen ID: 03498		

Ortsumgebung Idstein Eschenhahn

von Bau-km 0-602 bis Bau-km 3+325,533

Aufgestellt:
 Wiesbaden, im März 2023
 Hessen Mobil
 Dezernat Planung und Bau Rhein-Main

S. Hilker
 Sabine Hilker
 Fachdezernentin Fachtechniken

Nachrichtliche Unterlage
 Nr. 19.2.2 Bl. 6
 zum
Planfeststellungsbeschluss
 vom 26.03.2023
 Gz. W-9514-08-217/0003
 Wiesbaden, den 24.02.2024
 Hessisches Ministerium
 für Wirtschaft, Energie, Verkehr,
 Wohnen und ländlichen Raum
 Abt. VI
 im Auftrag
 Regierungsoberamt

