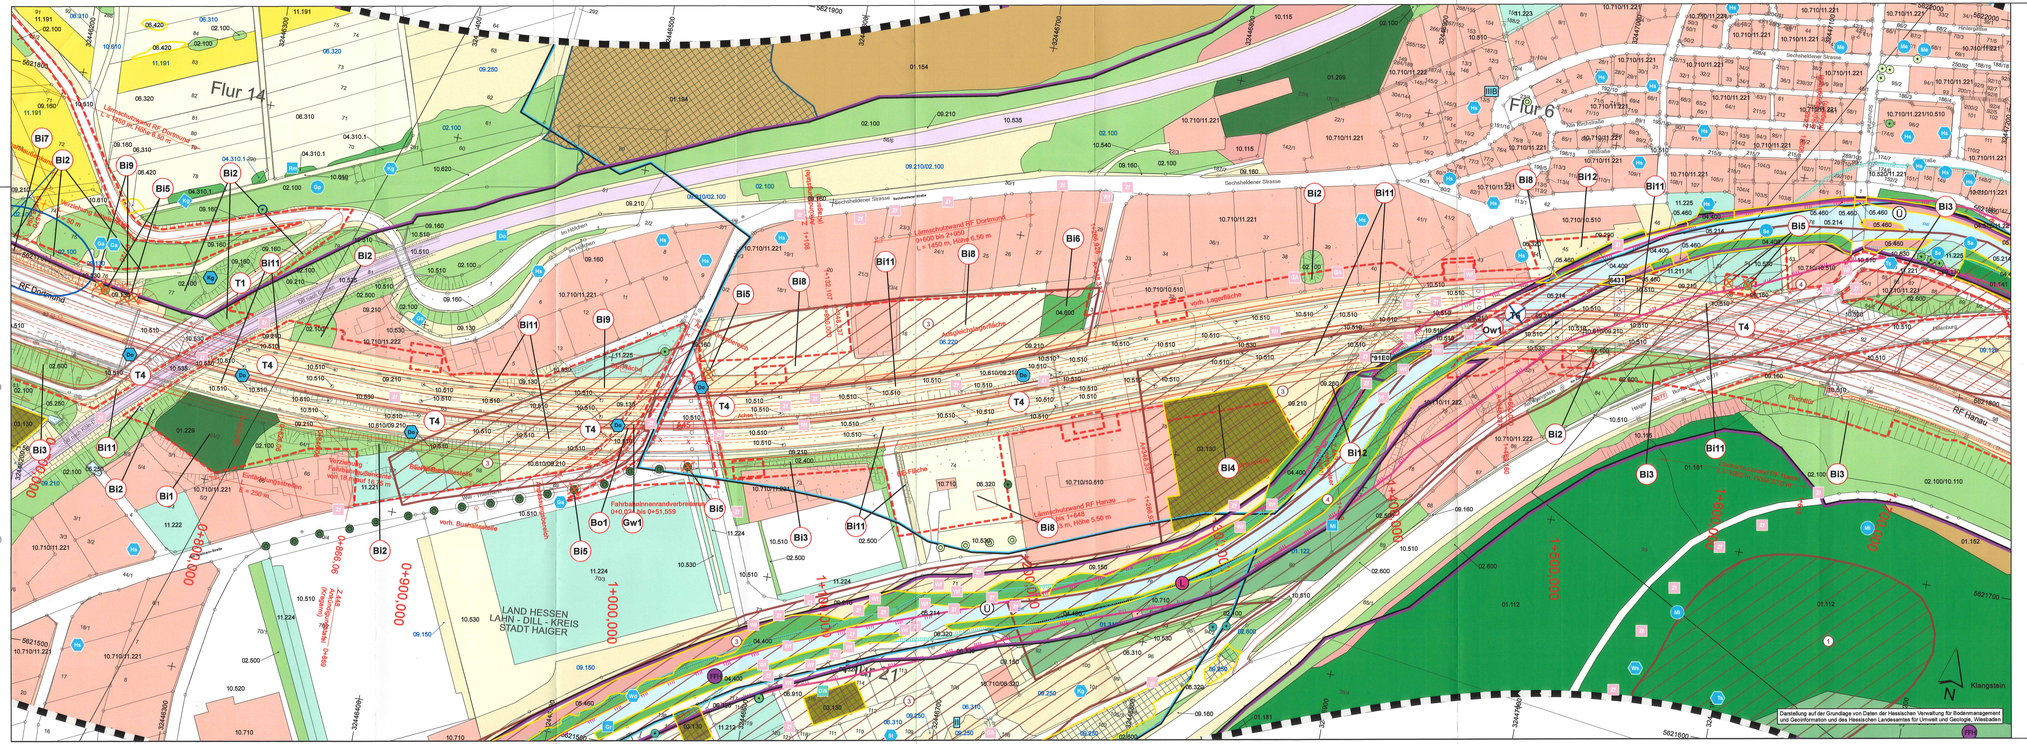
Flur 14
Flur 6
LAND HESSEN
LAHN - DILL - KREIS
STADT HAIGER
Lärmschutzwand RF Dortmund
0+600 bis 0+950
L = 350 m, Höhe 6,50 m
Lärmschutzwand RF Dortmund
0+950 bis 1+050
L = 1400 m, Höhe 6,50 m
Lärmschutzwand RF Hamm
bis 1+548
L = 1548 m, Höhe 6,50 m
Fahrbahnrandverbreiterung
0+0,000 bis 0+51,559
Fahrbahnrandverbreiterung
von 1+225 m
auf 1+275 m
Einfädelungsstreifen
250 m
Ausfädelungsstreifen
250 m
Rückhaltesystem
Rückhaltesystem
Rückhaltesystem