



Legende siehe separates Legendenblatt.

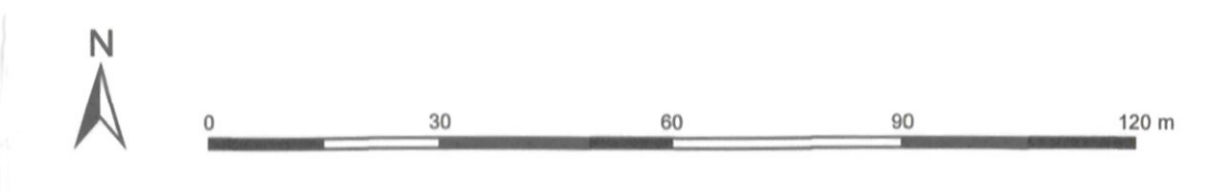

Kartengrundlage: Orthophoto vom Auftraggeber zur Verfügung gestellt.

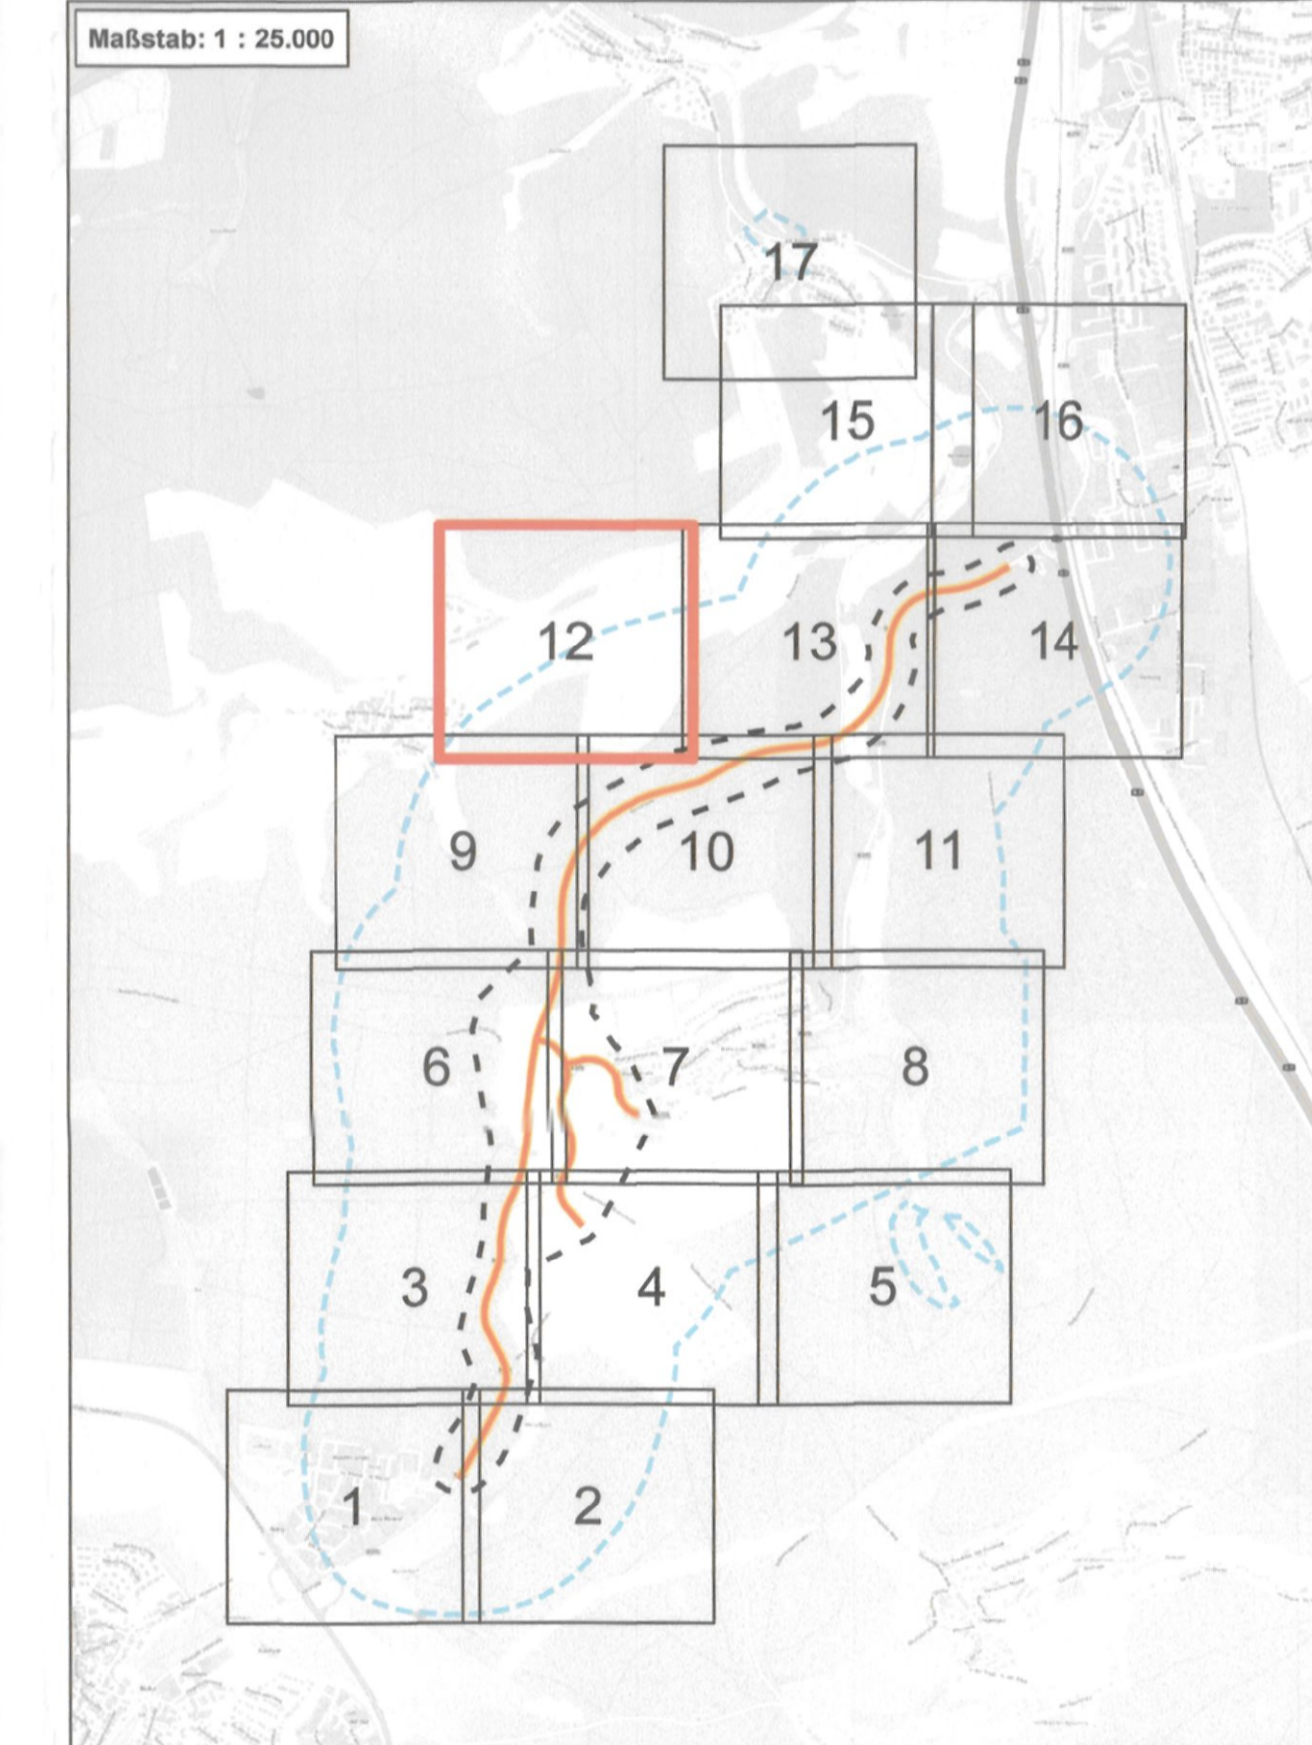

2. Deckblatt vom März 2023 ersetzt Deckblatt vom März 2016 Unterlage 19 Anlagen 01 und 02

1	2	3	4	5	6	7	8	9	10	11	12	13	14	15	16	17	
Nr.	Art der Änderung															Datum	Name

**PGNU** PLANUNGSGESELLSCHAFT NATUR & UMWELT mbH  
 Hamburger Allee 45  
 60486 Frankfurt am Main  
 Tel: 069 / 95 29 64 0  
 Fax: 069 / 95 29 64 99  
 Mail: mail@pgnu.de  
 Web: www.pgnu.de

bearbeitet:	01/2022	AM, NR, SL
gezeichnet:	01/2022	LR, TK
geprüft:	01/2022	SL

**Hessen Mobil** Straßen- und Verkehrsmanagement  
 HESSEN

bearbeitet:	Datum	Zeichen
gezeichnet:		
geprüft:		Hilker

## FESTSTELLUNGSENTWURF

Straße: **B 275** Unterlage: 19.4 / Blatt-Nr.: 12/17  
**Bestandskarte**  
 Beginn: zw. NK 5815 063 031 u. NK 5815 043 Station 1+292  
 Ende: zw. NK 5815 035 031 u. NK 5715 055 Station 0+980  
 Hessen ID: 03488 Maßstab: 1 : 1.000

**Ortsumgehung Idstein Eschenhahn**  
 von Bau-km 0+655,800 bis Bau-km 3+325,533

Aufgestellt: Wiesbaden, im **03/23**  
 Hessen Mobil  
 Dezernat Planung und Bau Rhein-Main  
 i.A. *Sabine Hilker*  
 Sabine Hilker  
 Fachdezernat Fachtechniken

Nächrichtliche Unterlage Nr. 19.4.2.1 Bl. 12 zum **Planfeststellungsbeschluss** vom 22.03.2014, Gz. VI-05-1-05-217/003, Weistaben: den 29.03.2014, Hessisches Ministerium für Wirtschaft, Energie, Verkehr, Wohnen und ländlichen Raum, Abt. VI, im Auftrag des **Regierungsberaters**