



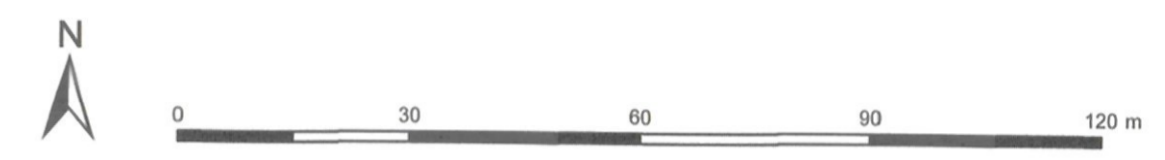

Legende siehe separates Legendenblatt.



Kartengrundlage: Orthophoto vom Auftraggeber zur Verfügung gestellt.

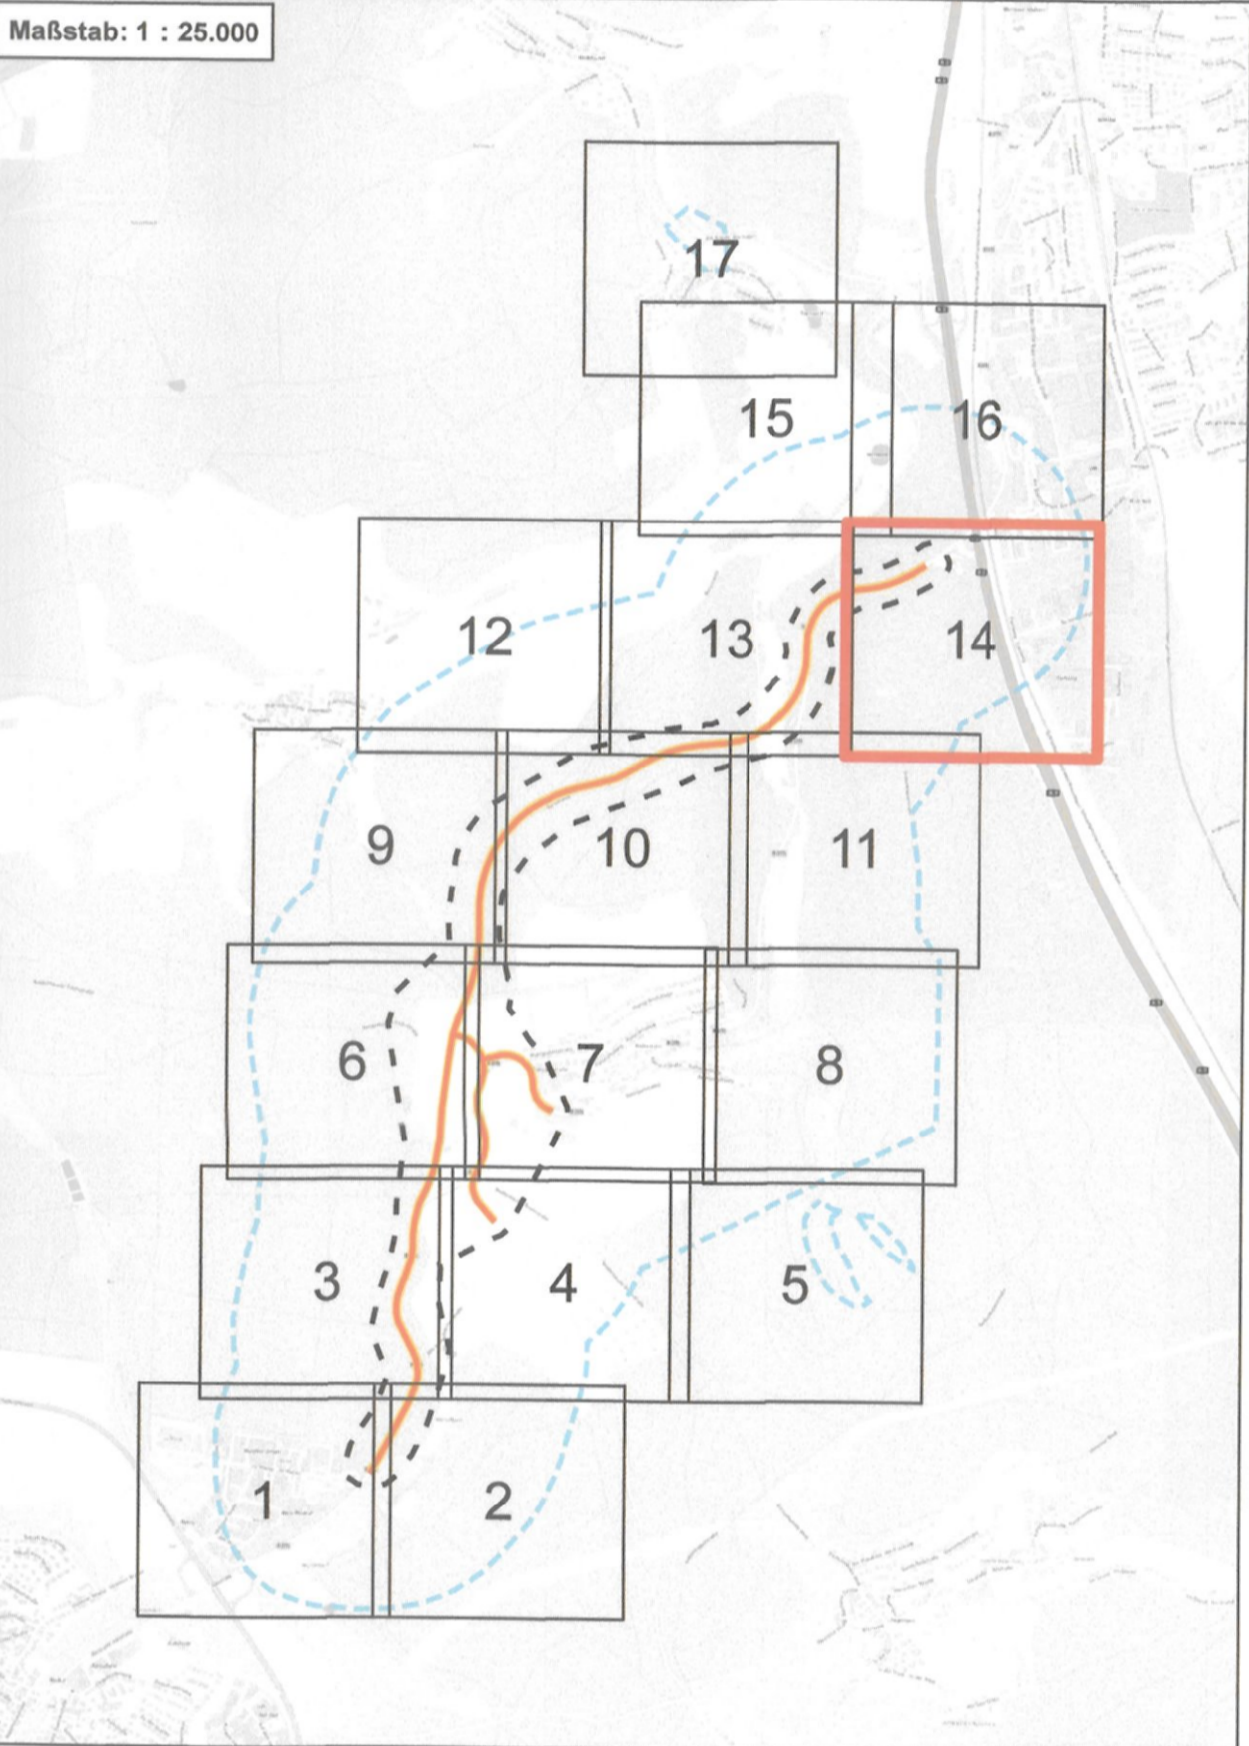

2. Deckblatt vom März 2023 ersetzt Deckblatt vom März 2016
Unterlage 19 Anlagen 01 und 02

1	2	3	4	5	6	7	8	9	10	11	12	13	14	15	16	17
---	---	---	---	---	---	---	---	---	----	----	----	----	----	----	----	----

Nr.	Art der Änderung	Datum	Name

PGNU PLANUNGSGESELLSCHAFT NATUR & UMWELT mbH	Hamburger Allee 45 60486 Frankfurt am Main fon 069 / 95 29 64 0 fax 069 / 95 29 64 99 mail mail@pgnu.de net www.pgnu.de	Datum bearbeitet: 01/2022 AM, NR, SL gezeichnet: 01/2022 LR, TK geprüft: 01/2022 SL
---	--	--

Hessen Mobil Straßen- und Verkehrsmanagement	HESSEN	Datum bearbeitet: gezeichnet: geprüft: Hilker
--	--------	--

FESTSTELLUNGSENTWURF

Straße: **B 275** Unterlage: 19.4 / Blatt-Nr.: 14/17
Bestandskarte
 Beginn: zw. NK 5815 063 031 u. NK 5815 043 Station 1+292
 Ende: zw. NK 5815 035 031 u. NK 5719 055 Station 0+960
 Hessen ID: 03488 Maßstab: 1 : 1.000

Ortsumgehung Idstein Eschenhahn
 von Bau-kn 0+655,800 bis Bau-km 3+325,533

Aufgestellt:
 Wiesbaden, im. 03.12.2023
 Hessen Mobil
 Dezernat Planung und Bau Rhein-Main
S. A. Hilker
 Sabine Hilker
 Fachdezernat Fachtechniken

Nachrichtliche Unterlage
 Nr. 19.4.2.1 Bl. 14
 zum
Planfeststellungsbeschluss
 vom 12.03.2024
 GZ: W 051 4-06-21718003
 Wiesbaden, den 24.03.2024
 Hessisches Ministerium
 für Wirtschaft, Energie, Verkehr,
 Wohnen und ländlichen Raum
 Amt W
 im Auftrag
 Regierungsbezirk