



Legende siehe separates Legendenblatt.

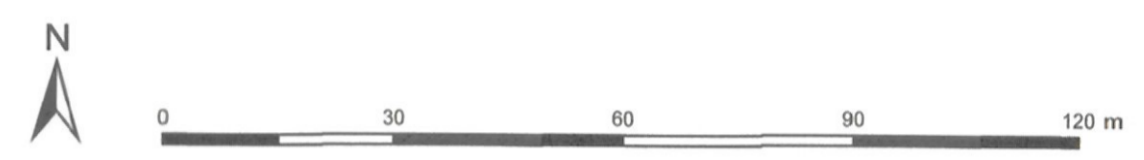

Kartengrundlage: Orthophoto vom Auftraggeber zur Verfügung gestellt.

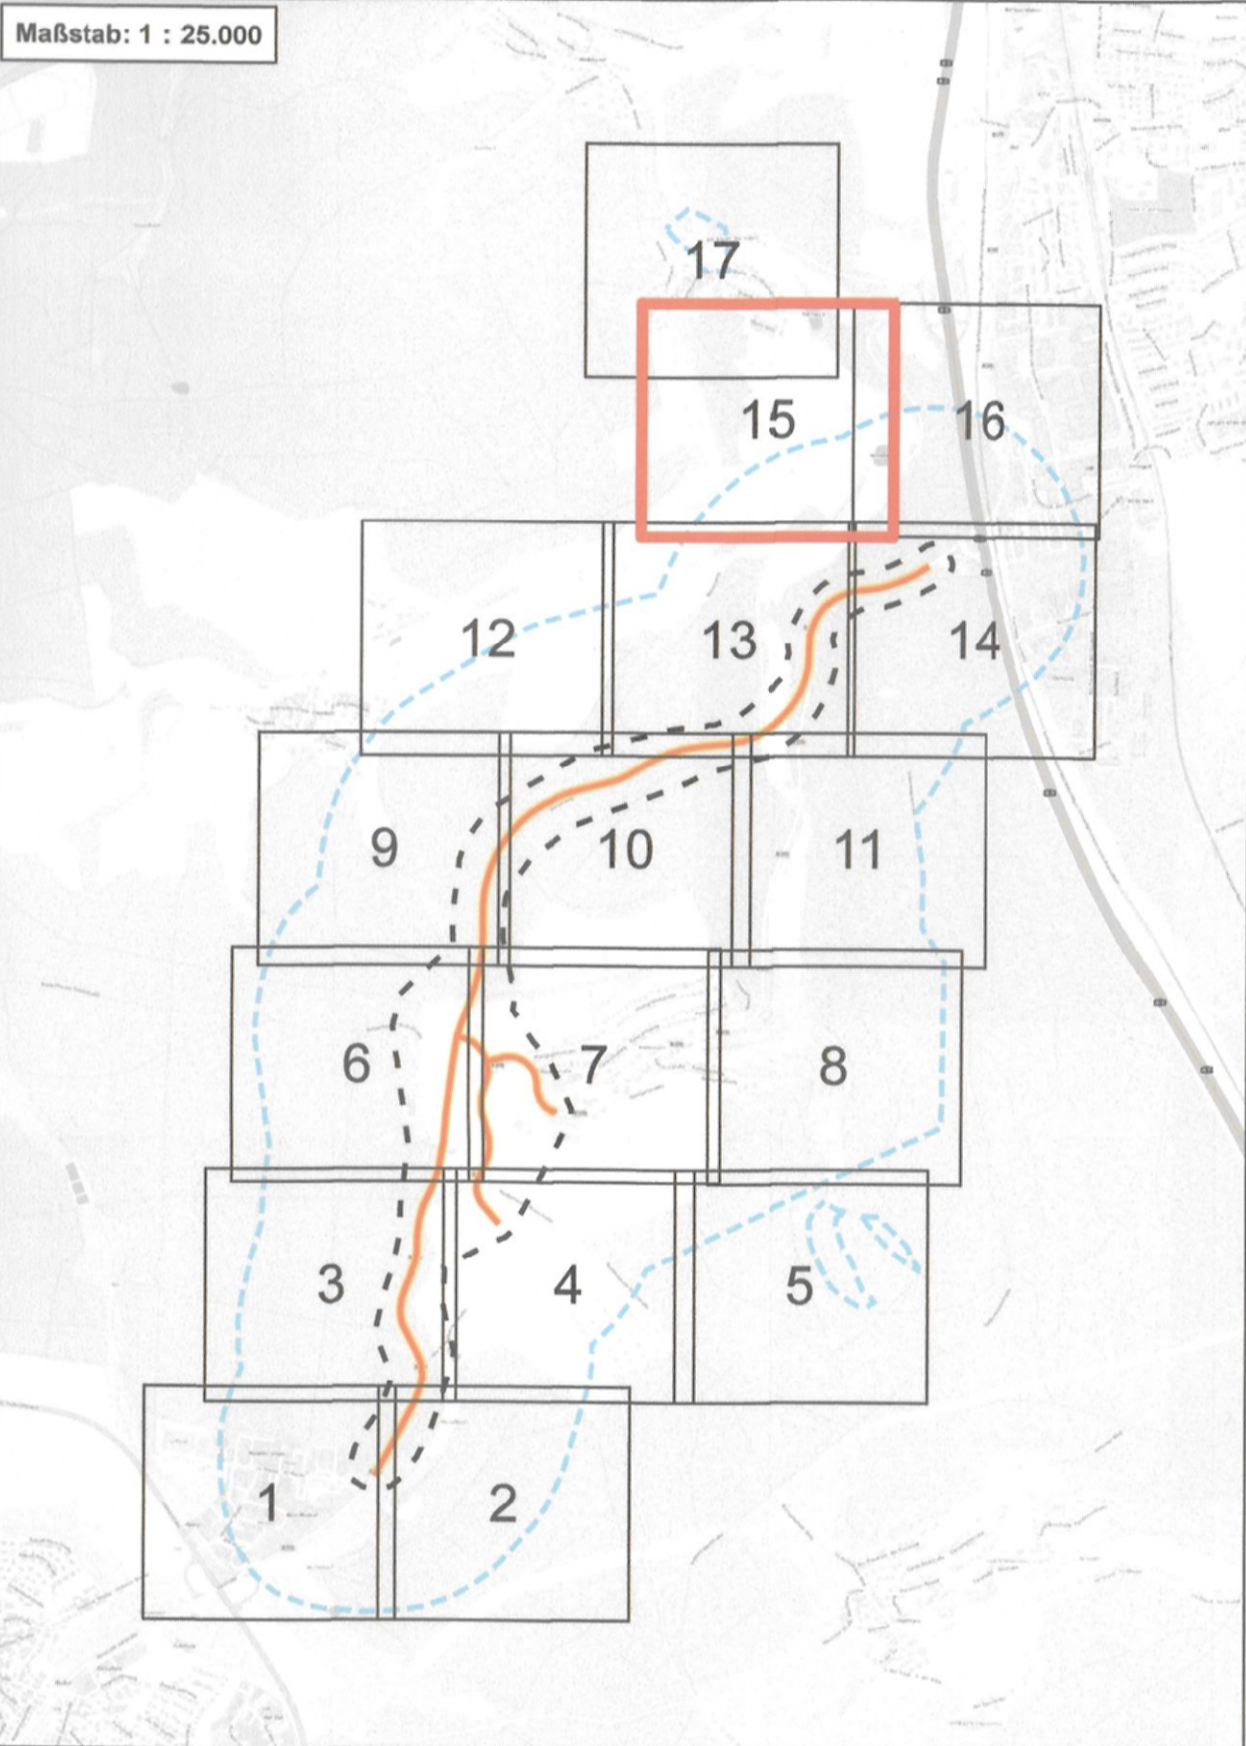

2. Deckblatt vom März 2023 ersetzt Deckblatt vom März 2016 Unterlage 19 Anlagen 01 und 02

1	2	3	4	5	6	7	8	9	10	11	12	13	14	15	16	17
---	---	---	---	---	---	---	---	---	----	----	----	----	----	----	----	----

Nr.	Art der Änderung	Datum	Name

PGNU PLANUNGSGESELLSCHAFT NATUR & UMWELT mbH
 Hamburger Allee 45
 60486 Frankfurt am Main
 fon 069 / 95 29 64 0
 fax 069 / 95 29 64 99
 mail mail@pgnu.de
 net www.pgnu.de

bearbeitet:	01/2022	Zochen
gezeichnet:	01/2022	LR, TK
geprüft:	01/2022	SL

Hessen Mobil Straßen- und Verkehrsmanagement
 HESSEN

bearbeitet:	Datum	Zeichen
gezeichnet:		
geprüft:		Hilker

FESTSTELLUNGSENTWURF

Strasse: **B 275** Unterlage: 10.4 / Blatt-Nr.: 15117
Bestandskarte
 Beginn: zw. NK 5815 063 031 u. NK 5815 043 Station 1+292
 Ende: zw. NK 5815 035 031 u. NK 5715 065 Station 0+980
 Hessen ID: 03488 Maßstab: 1 : 1.000

Ortsumgehung Idstein Eschenhahn
 von Bau-km 0+855,800 bis Bau-km 3+325,533

Aufgestellt: Wiesbaden, im **05/23**
 Hessen Mobil
 Dezernat Planung und Bau Rhein-Main
Sabine Hilker
 Fachdezernat Fachtechniken

Nachrichtliche Unterlage
 Nr. 19.4.2.1 Bl. 15
 zum
Planfeststellungsbeschluss
 vom 24.03.2023,
 GZ: V08114-06-211/4003
 Wiesbaden, den 24.03.2023
 Hessisches Ministerium
 für Wirtschaft, Energie, Verkehr,
 Wohnen und ländlichen Raum
 Amt VI
 Im Auftrag
 Regierungsberrater

