



Legende siehe separates Legendenblatt.

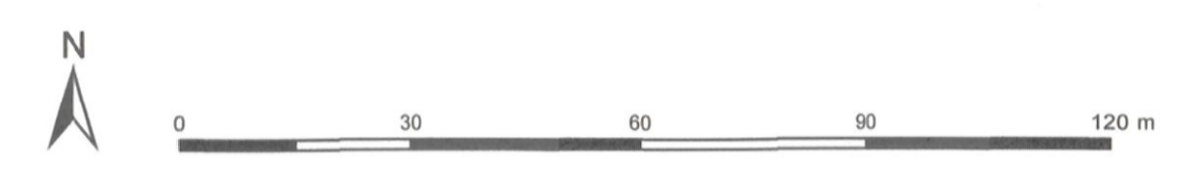

Kartengrundlage: Orthophoto vom Auftraggeber zur Verfügung gestellt.

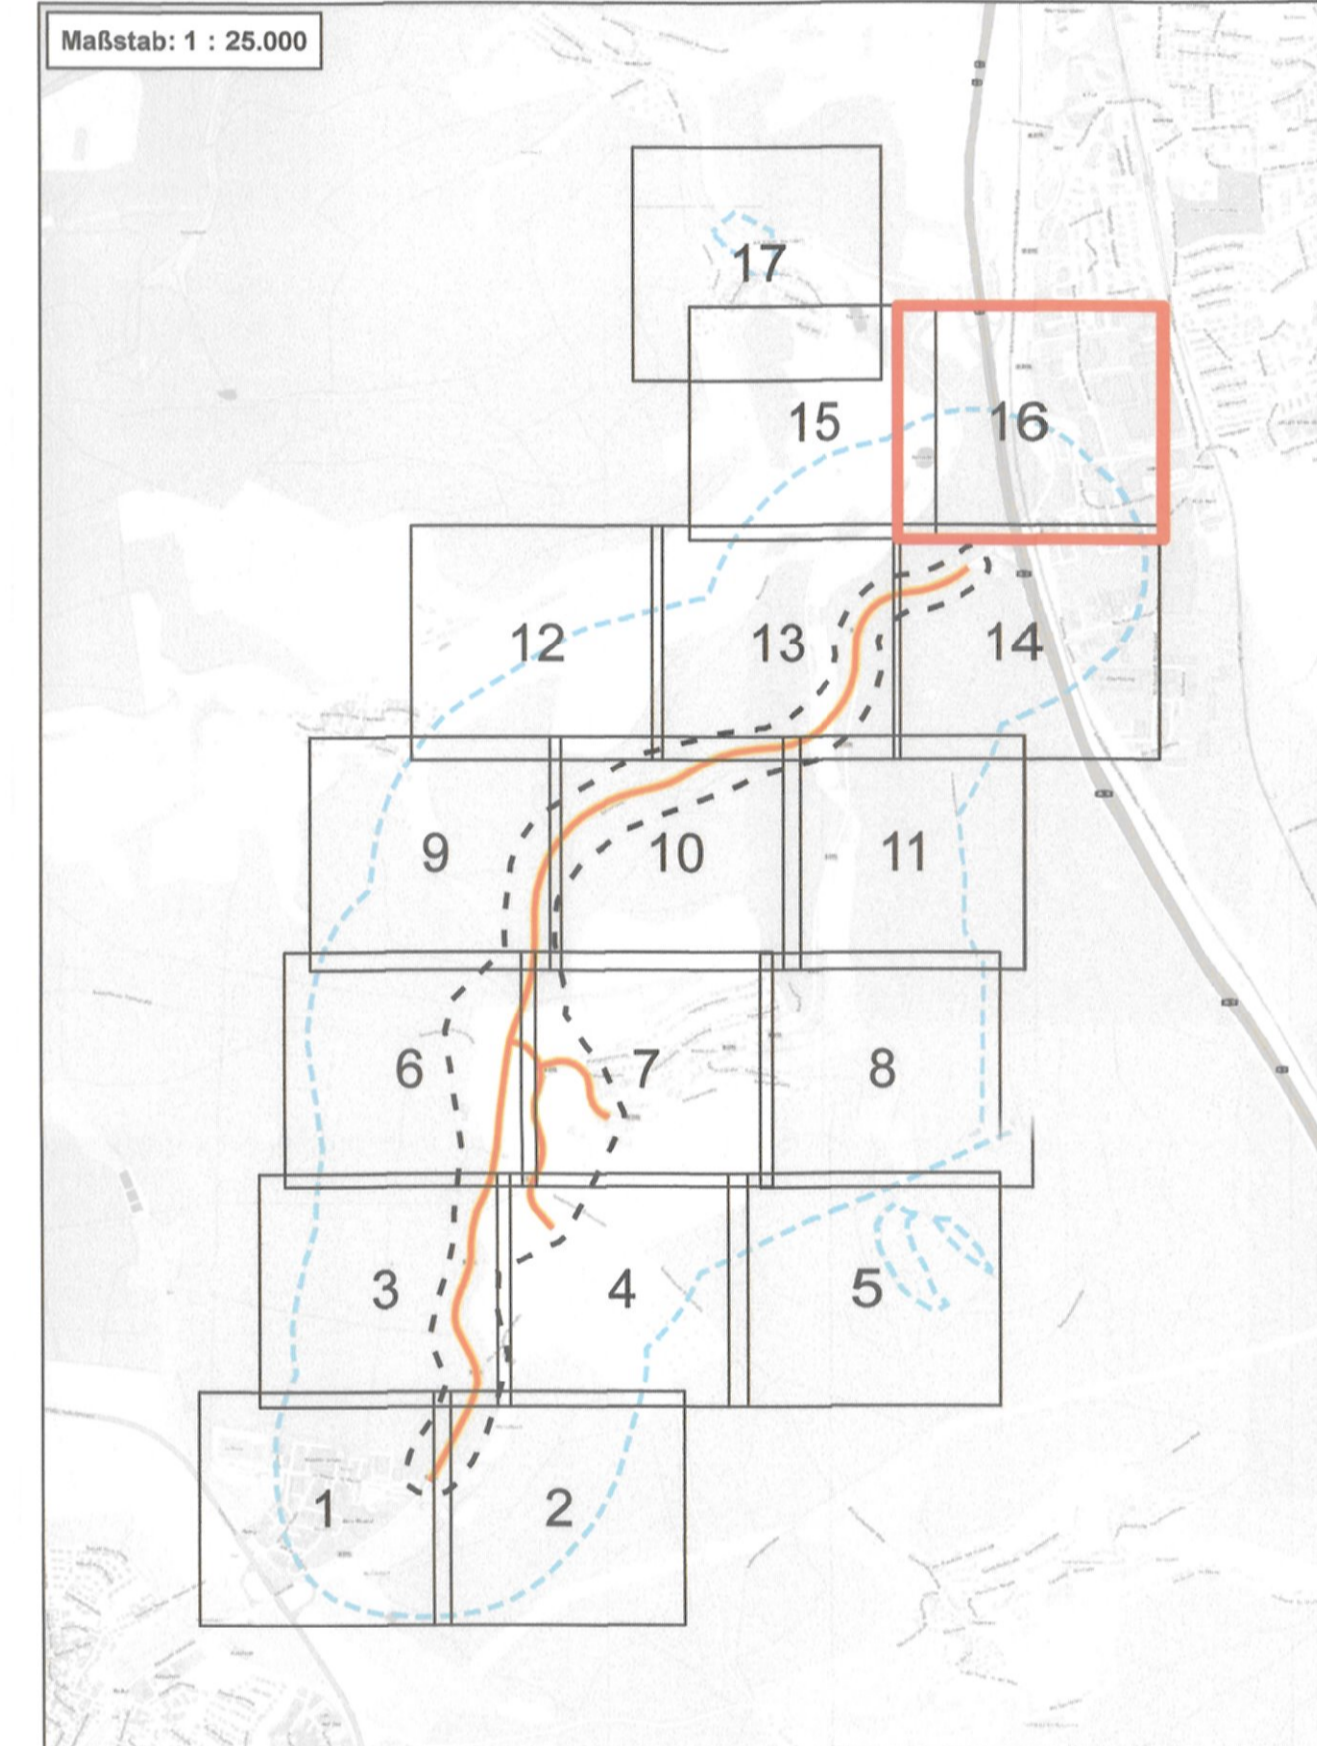

2. Deckblatt vom März 2023 ersetzt Deckblatt vom März 2016 Unterlage 19 Anlagen 01 und 02

1	2	3	4	5	6	7	8	9	10	11	12	13	14	15	16	17

Nr.	Art der Änderung	Datum	Name

PGNU PLANUNGSGESELLSCHAFT NATUR & UMWELT mbH	Hamburger Allee 45 60486 Frankfurt am Main fon 069 / 95 29 04 0 fax 069 / 95 29 04 99 mail mail@pgnu.de net www.pgnu.de	Datum	Zeichen
	bearbeitet: 01/2022	AM, NR, SL	
	gezeichnet: 01/2022	LR, TK	
	geprüft: 01/2022	SL	

FESTSTELLUNGSENTWURF

Straße: **B 275** Unterlage: 19.4 / Blatt-Nr.: 16/17
Bestandskarte
 Beginn: zw. NK 5815 063 031 u. NK 5815 043 Station 1+292
 Ende: zw. NK 5815 036 031 u. NK 5715 056 Station 0+980
 Hessen ID: 03458
 Maßstab: 1 : 1.000

Ortsumgehung Idstein Eschenhain
 von Bau-km 0,655,800 bis Bau-km 3+325,533

Aufgestellt:
 Wiesbaden, im **03/23**
 Dezernat Planung und Bau Rhein-Main

Sabine Hiller
 Sabine Hiller
 Fachdezernentin Fachtechniken

Nachrichtliche Unterlage
 Nr. 19.4.2.3 Bl. 16
 zum
Planfeststellungsbeschluss
 vom **06.03.2023**
 GZ: VI-061-16-2174903
 Wiesbaden, den **24.03.2023**

Hessisches Ministerium
 für Wirtschaft, Energie, Verkehr,
 Wohnen und ländlichen Raum
 Abt. VI
 im Auftrag
 Regierungsberrat