



Legende siehe separates Legendenblatt.

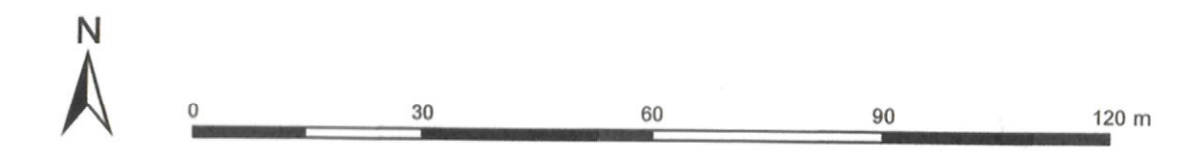

Kartengrundlage: Orthophoto vom Auftraggeber zur Verfügung gestellt.

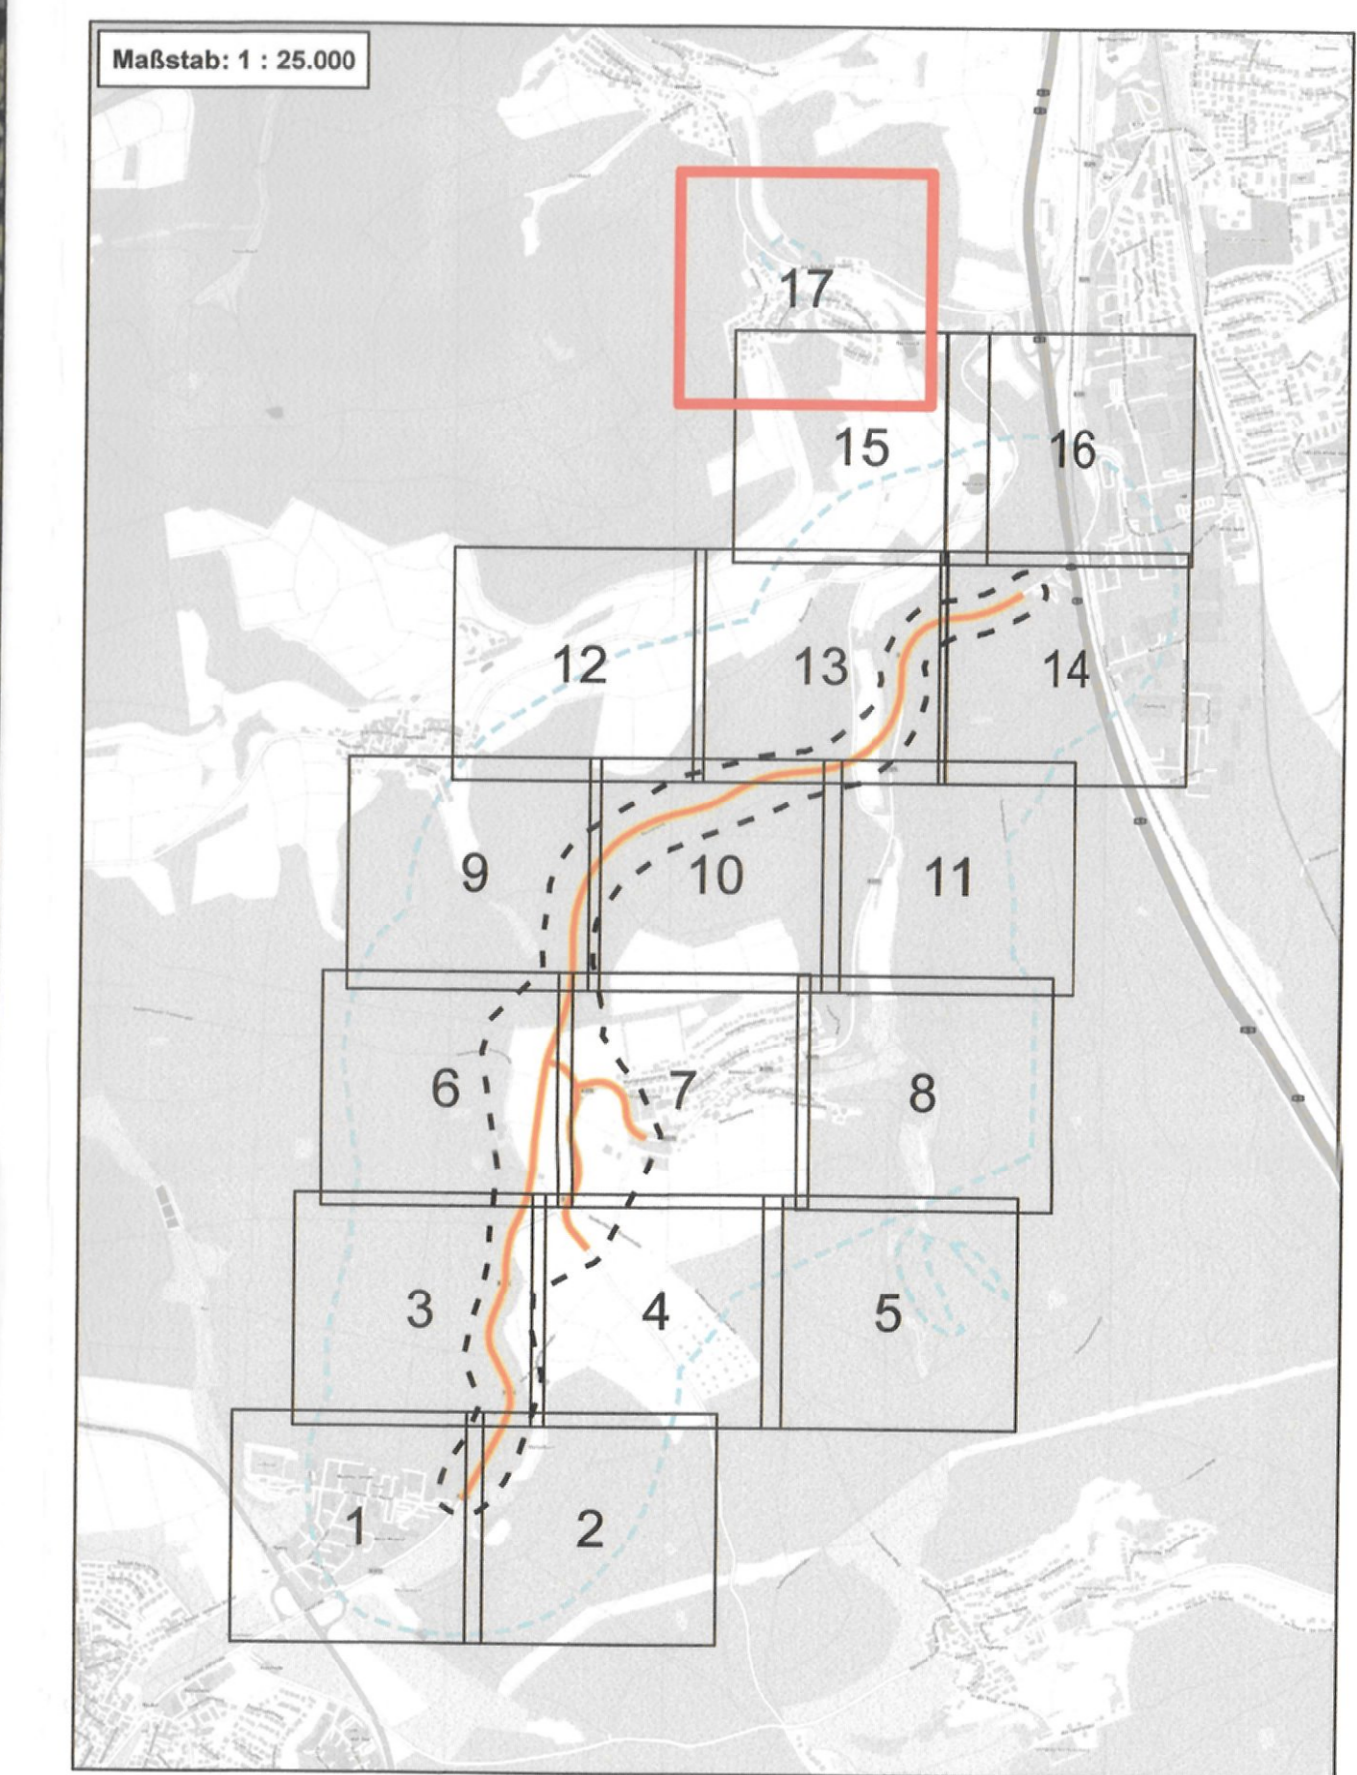

2. Deckblatt vom März 2023
ersetzt Deckblatt vom März 2016
Unterlage 19 Anlagen 01 und 02

| | | | | | | | | | | | | | | | | | |
|-----|------------------|---|---|---|---|---|---|---|----|----|----|----|----|----|----|-------|------|
| 1 | 2 | 3 | 4 | 5 | 6 | 7 | 8 | 9 | 10 | 11 | 12 | 13 | 14 | 15 | 16 | 17 | |
| | | | | | | | | | | | | | | | | | |
| Nr. | Art der Änderung | | | | | | | | | | | | | | | Datum | Name |

PGNU PLANUNGSGESELLSCHAFT NATUR & UMWELT mbH
 Hamburger Allee 45
 60486 Frankfurt am Main
 fon 089 / 95 29 64 0
 fax 089 / 95 29 64 99
 mail mail@pgnu.de
 net www.pgnu.de

| | | |
|-------------|---------|------------|
| bearbeitet: | 01/2022 | AM, NR, SL |
| gezeichnet: | 01/2022 | LR, TK |
| geprüft: | 01/2022 | SL |

Hessen Mobil Straßen- und Verkehrsmanagement
 HESSEN

| | | | |
|-------------|--|-------|---------|
| bearbeitet: | | Datum | Zeichen |
| gezeichnet: | | | |
| geprüft: | | | Hilker |

FESTSTELLUNGSENTWURF

Straße: **B 275** Unterlage: 19.4 / Blatt-Nr.: 17/17
Bestandskarte
 Beginn: zw. NK 5815 063 031 u. NK 5815 043 Station 1+292
 Ende: zw. NK 5815 035 031 u. NK 5715 065 Station 0+980
 Hessen ID: 03488 Maßstab: 1 : 1.000

Ortsumgehung Idstein Eschenhahn
von Bau-km 0+655,800 bis Bau-km 3+325,533

Aufgestellt: Wiesbaden, am 03.12.23
 Hessen Mobil
 Dezernat Planung und Bau Rhein-Main
 zum
 i. A. *Hilker*
 Sabine Hilker
 Fachdezernentin Fachtechniken

Nachrichtliche Unterlage
 Nr. 19.4.2.3 Bl. 17
 zum
Planfeststellungsbeschluss
 vom 06.07.2016
 Gz. W 261 N 00 2117 0003
 Wiesbaden, den 04.03.2016
 Hessisches Ministerium
 für Wirtschaft, Energie, Verkehr,
 Wohnen und ländlichen Raum
 Alt. 91
 In Auftrag
 Regierungsbeirat