



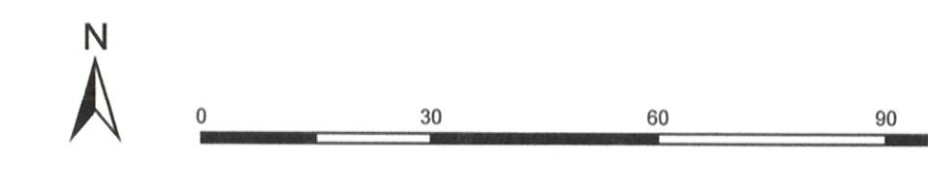

Legende siehe separates Legendenblatt.



Kartengrundlage: Orthophoto vom Auftraggeber zur Verfügung gestellt.

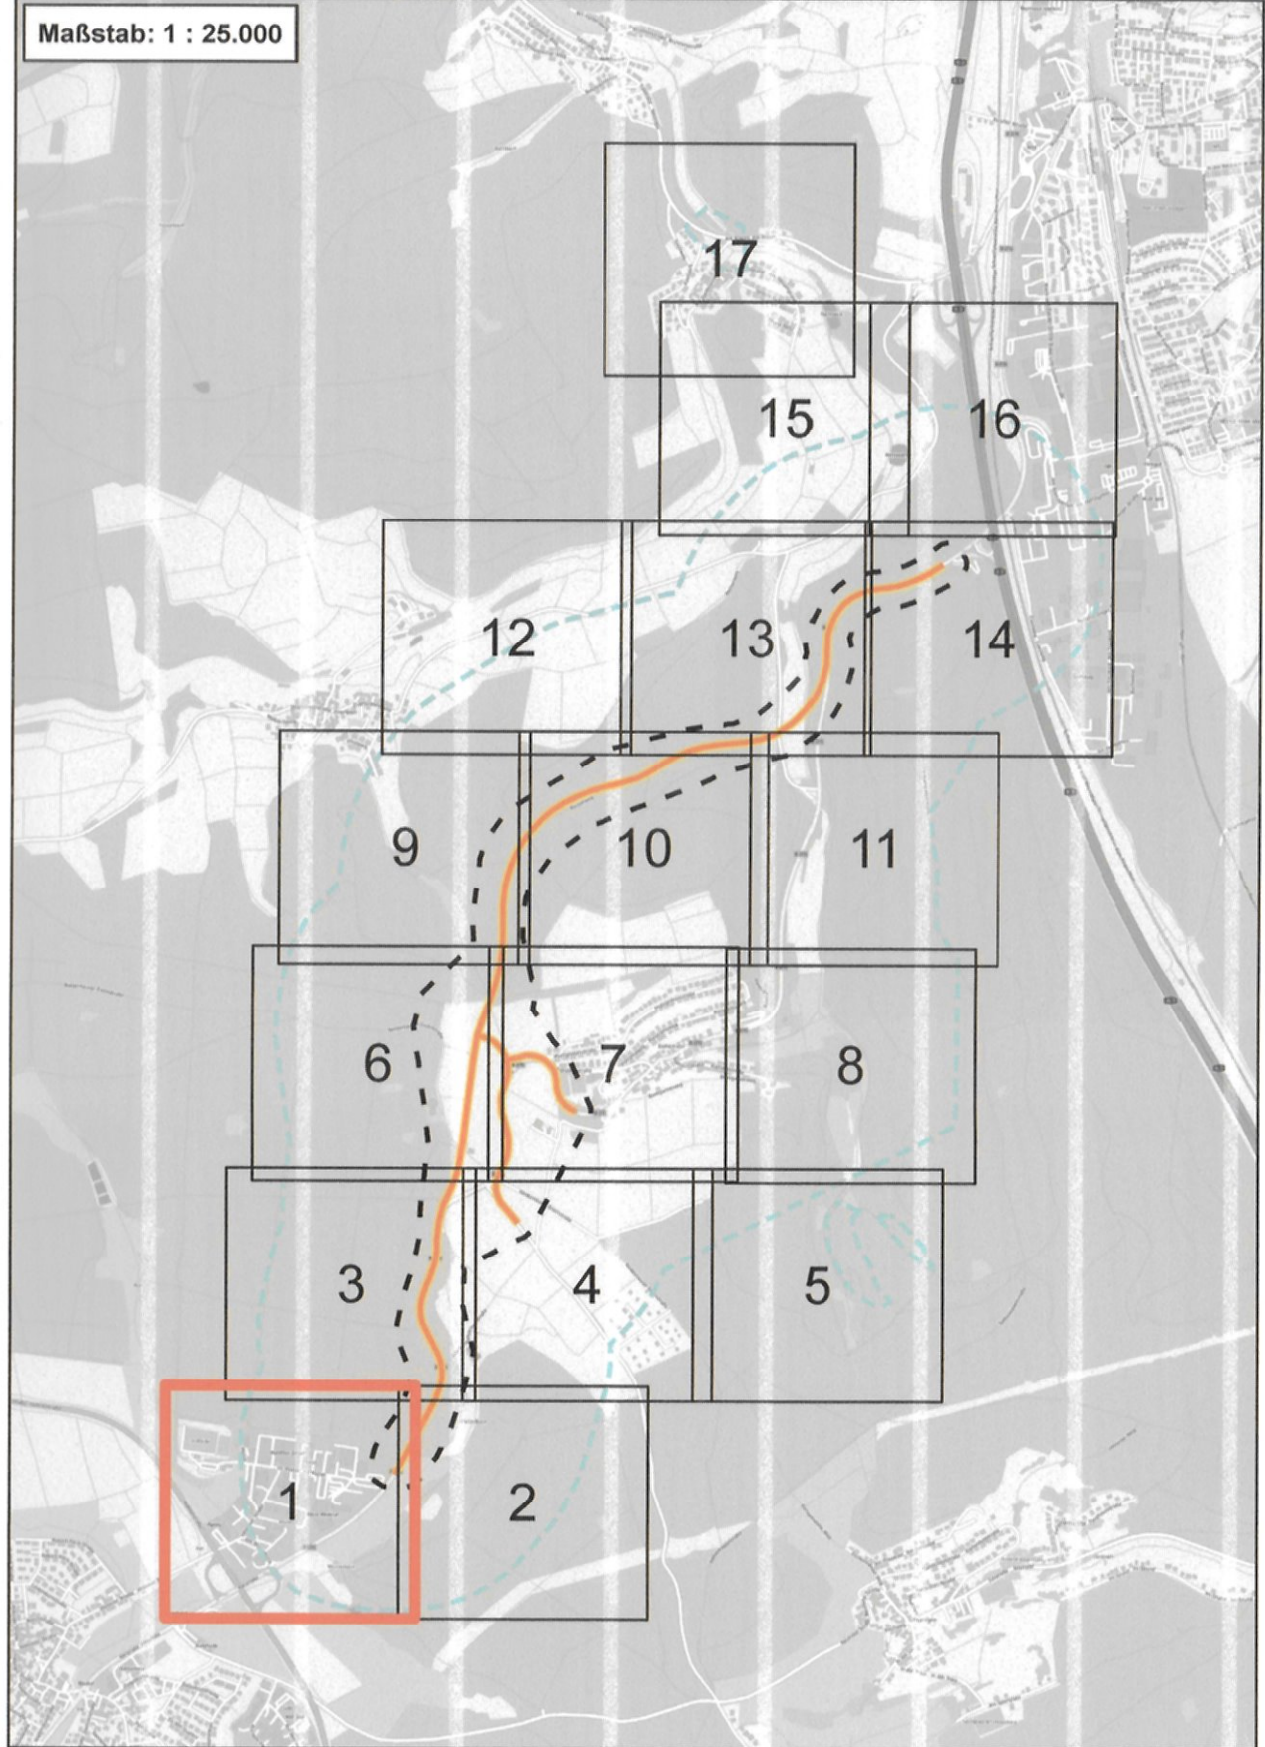

**2. Deckblatt vom März 2023 ersetzt Deckblatt vom März 2016**  
**Unterlage 19 Anlagen 01 und 02**

0	1	2	3	4	5	6	7	8	9	10	11	12	13	14	15	16	17	
Nr.	Art der Änderung																Datum	Name

**PGNU** PLANUNGSGESELLSCHAFT NATUR & UMWELT mbH  
 Hamburg: Allee 45  
 60486 Frankfurt am Main  
 fon 069 / 55 29 64 0  
 fax 069 / 55 29 64 99  
 mail mail@pgnu.de  
 net www.pgnu.de

bearbeitet:	01/2022	AM, NR, SL
gezeichnet:	01/2022	LR, TK
geprüft:	01/2022	SL

**Hessen Mobil** Straßen- und Verkehrsmanagement

bearbeitet:		Datum	Zeichen
gezeichnet:			
geprüft:			Hilker

**FESTSTELLUNGSENTWURF**

Strasse: **B 275** Unterlage: 19.4 / Blatt-Nr.: 1/17  
**Bestandskarte**  
 Beginn: zw. NK 5815 063 031 u. NK 5815 043 Station 1+282  
 Ende: zw. NK 5815 039 031 u. NK 5715 095 Station 0+900  
 Hessen ID: 03488 Maßstab: 1 : 1.000

**Ortsumgebung Eschenhahn**  
 von Bau-km 0,655,800 bis Bau-km 3+325,533

Aufgestellt:  
 Wiesbaden, im **CS 123**  
 Hessen Mobil  
 Dezernat Planung und Bau Rhein-Main  
*Sabine Hilker*  
 Fachdezernentin Fachtechniken

Nachrichtliche Unterlage  
 Nr. 19.4.2.1 Bl. 1  
 vom **26.03.2023**  
 Cdr. W. 5814-06.217/1003  
 Wiesbaden, den **24.03.2023**  
 Hessisches Ministerium  
 für Wirtschaft, Energie, Verkehr,  
 Wohnen und ländlichen Raum  
 Abt. VI  
 im Auftrag  
 Regierungsbekannt