



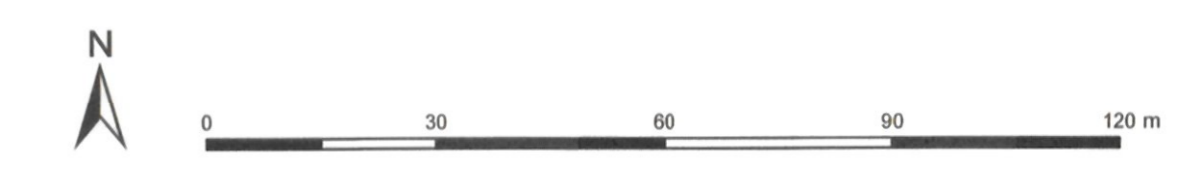

Legende siehe separates Legendenblatt.

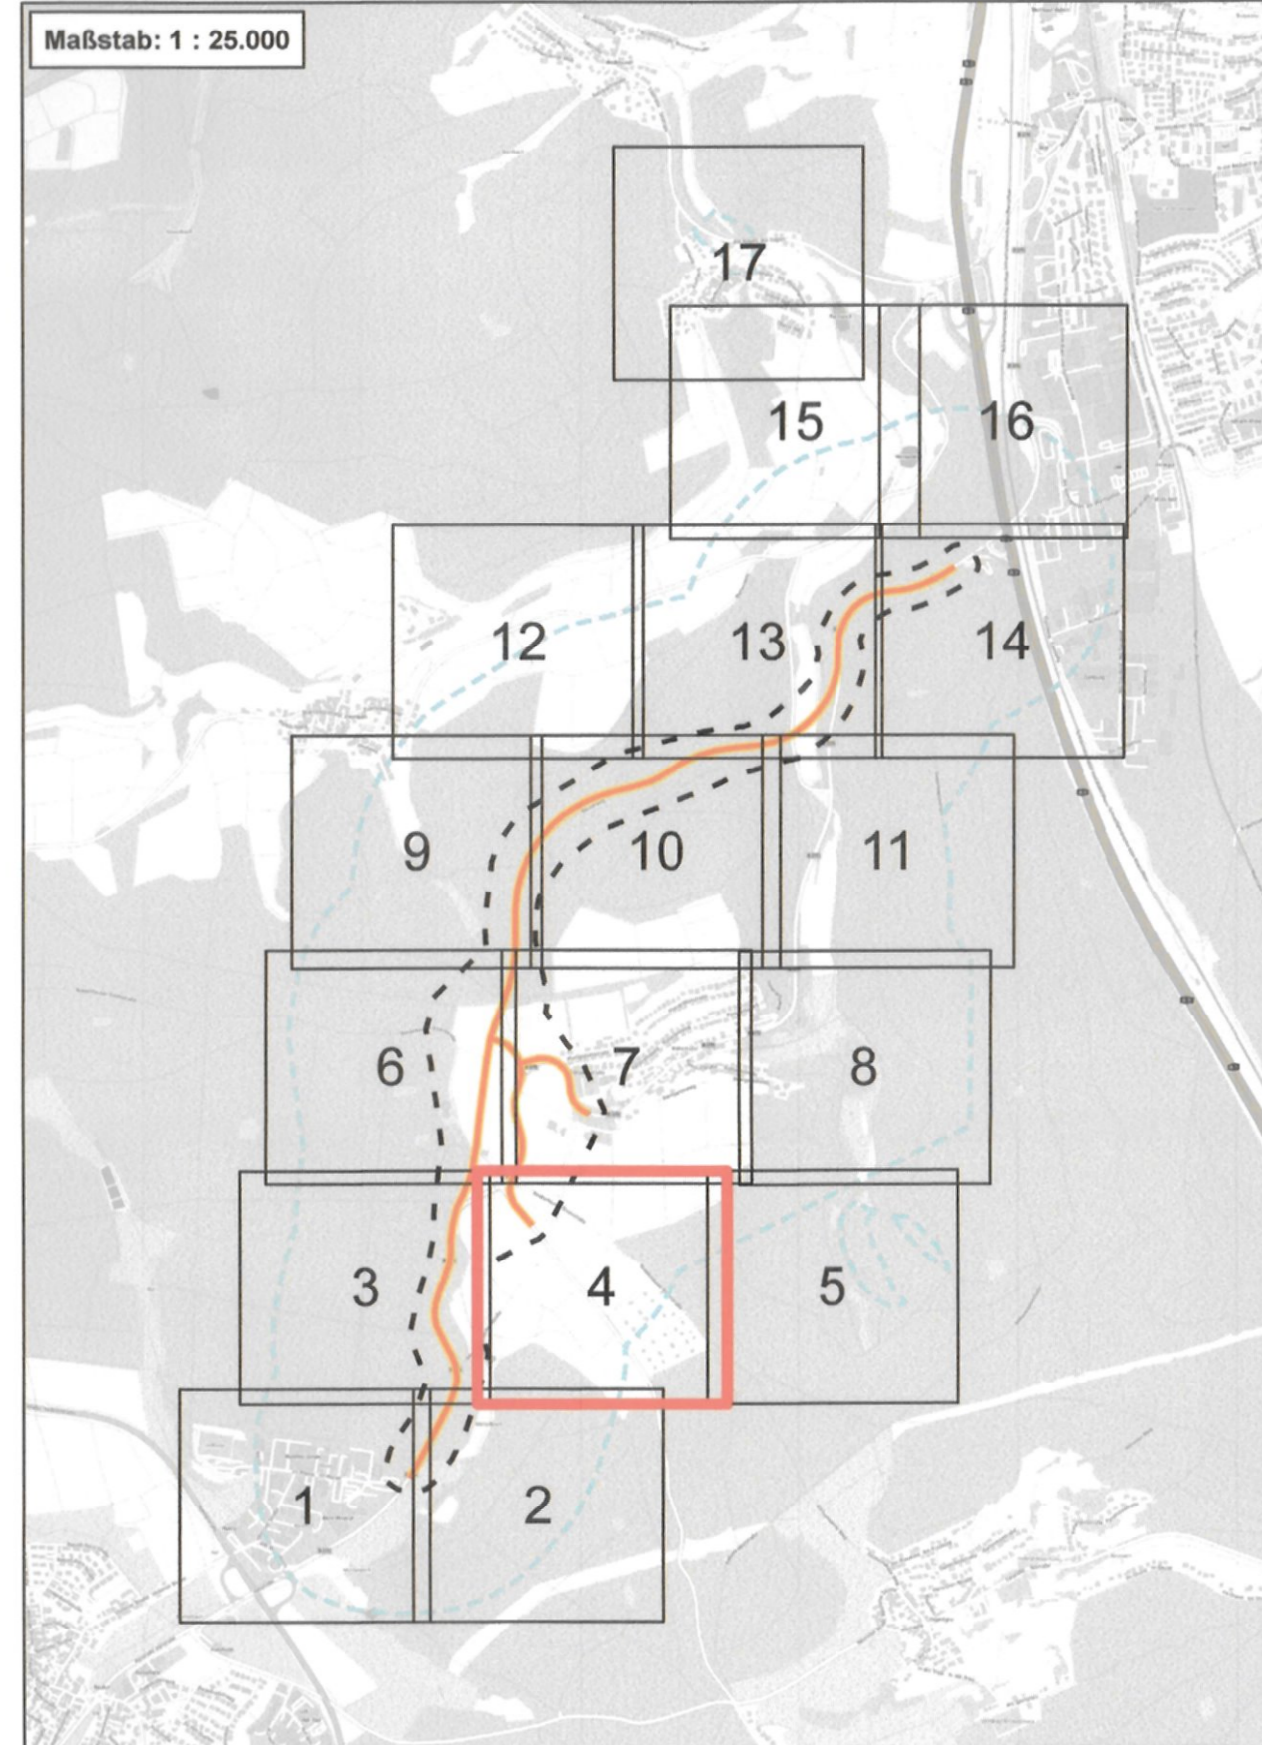

Kartengrundlage: Orthophoto vom Auftraggeber zur Verfügung gestellt.



2. Deckblatt vom März 2023 ersetzt Deckblatt vom März 2016 Unterlage 19 Anlagen 01 und 02

1	2	3	4	5	6	7	8	9	10	11	12	13	14	15	16	17	
Nr.	Art der Änderung															Datum	Name

PGNU PLANUNGSGESELLSCHAFT NATUR & UMWELT mbH
 Hamburger Allee 45
 60486 Frankfurt am Main
 Fon 069 / 95 29 64 0
 fax 069 / 95 29 64 99
 mail mail@pgnu.de
 net www.pgnu.de

bearbeitet:	01/2022	AM, NR, SL
gezeichnet:	01/2022	LR, TK
geprüft:	01/2022	SL

Hessen Mobil Straßen- und Verkehrsmanagement
 HESSEN

bearbeitet:	Datum	Zeichen
gezeichnet:		
geprüft:		Hilker

FESTSTELLUNGSENTWURF

Strasse:	B 275	Unterlage:	19.4 / Blatt-Nr.: 4/17
Beginn:	zw. NK 5815 063 031 u. NK 5815 043 Station 1+292	Bestandskarte	
Ende:	zw. NK 5815 035 031 u. NK 5715 055 Station 0+980	Maßstab:	1 : 1.000
Hessen ID:	03468		

Ortsumgebung Idstein Eschenhahn
 von Bau-km 0+655,800 bis Bau-km 3+325,533

Aufgestellt:
 Wiesbaden, im 03/23
 Dezernat Planung und Bau Rhein-Main
Sabine Hilker
 Fachdezernentin Fachtechniken

Nachrichtliche Unterlage
 Nr. 19.4.2.1 Bl. 4
 zum
Planfeststellungsbeschluss
 vom 02.03.2023
 Gz. VI-061-K-26-217/8003
 Wiesbaden, den 24.03.2023
 Hessisches Ministerium
 für Wirtschaft, Energie, Verkehr,
 Wohnen und ländlichen Raum
 Abt. VI
 Im Auftrag
 Regierungsberrät