



Legende siehe separates Legendenblatt.

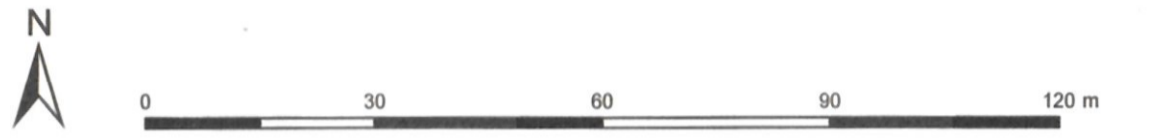

Kartgrundlage: Orthophoto vom Auftraggeber zur Verfügung gestellt.

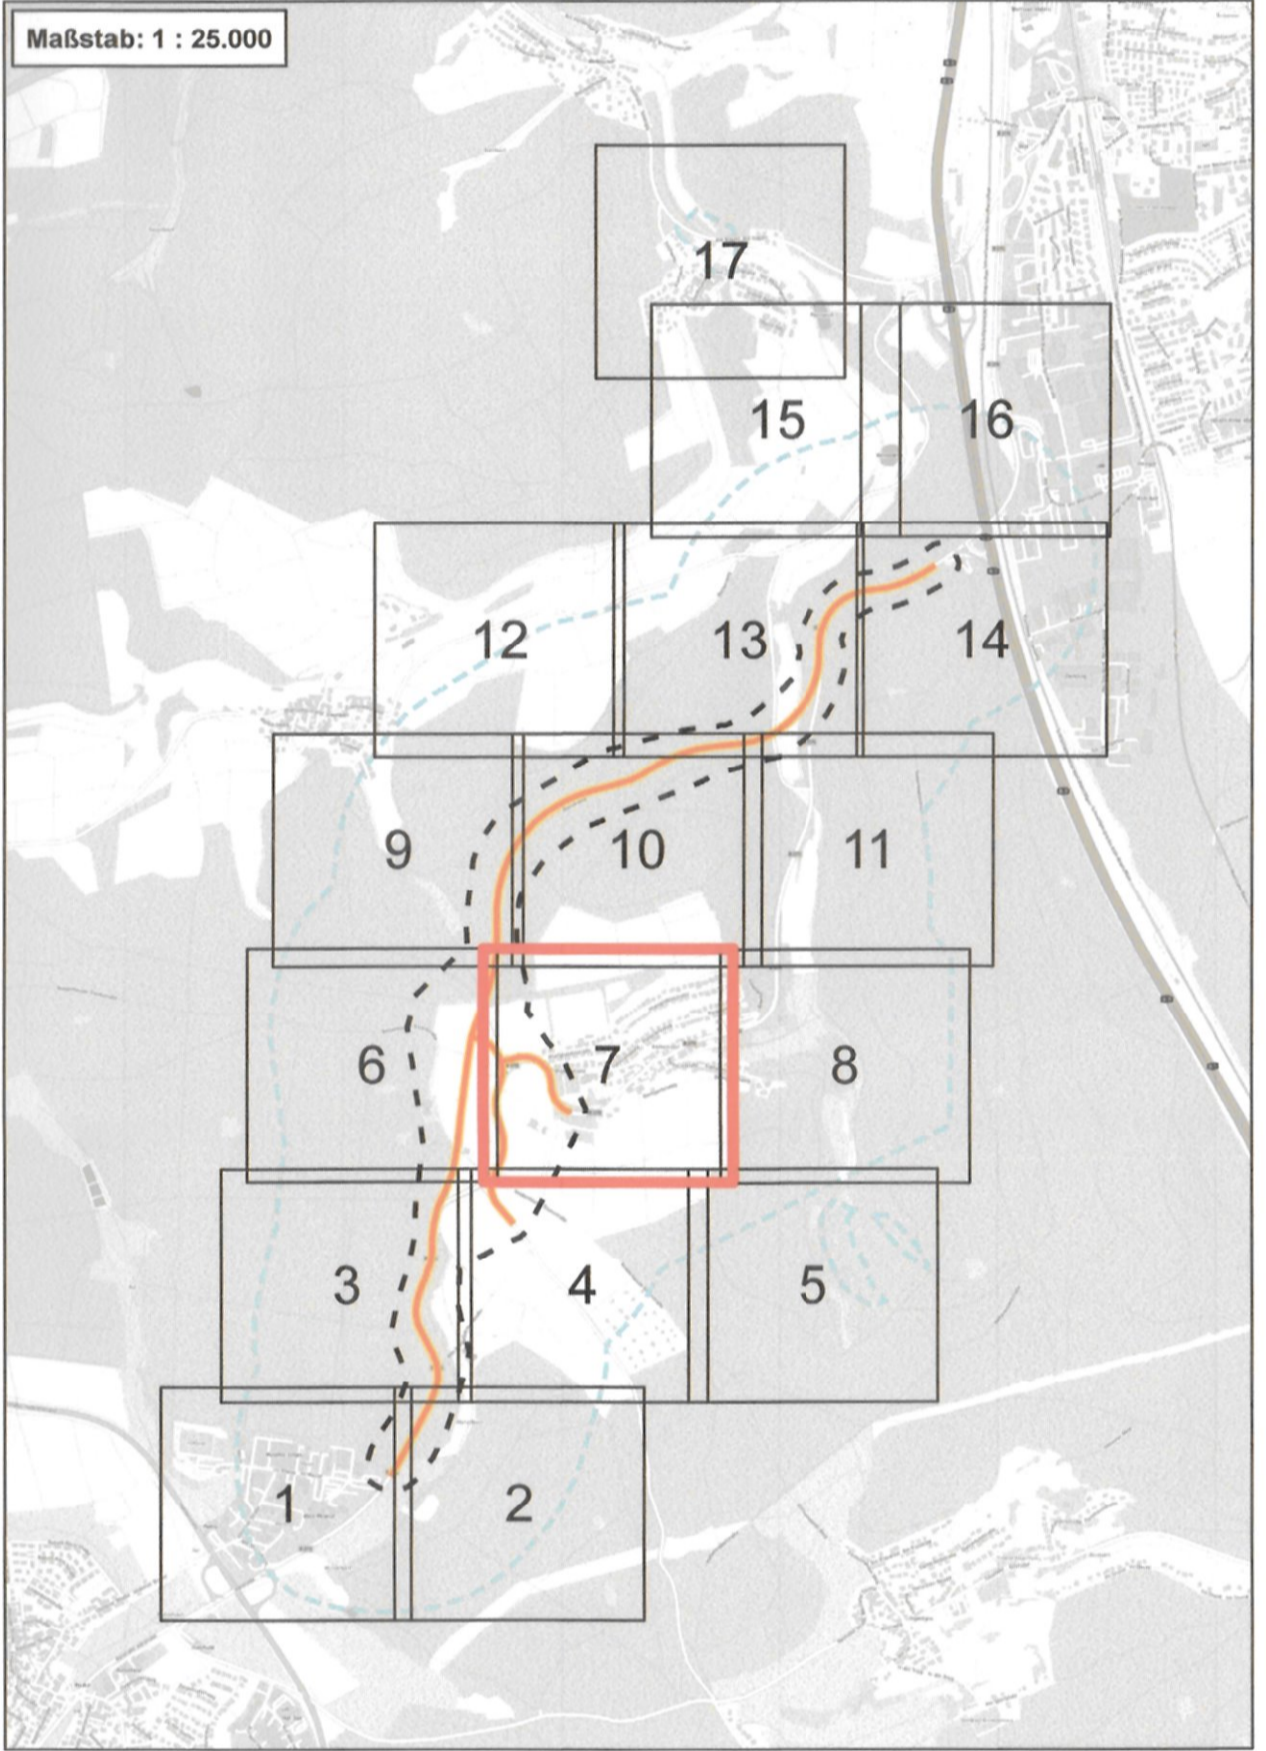

1	2	3	4	5	6	7	8	9	10	11	12	13	14	15	16	17
---	---	---	---	---	---	---	---	---	----	----	----	----	----	----	----	----

Nr.	Art der Änderung	Datum	Name

**PGNU** PLANUNGSGESELLSCHAFT NATUR & UMWELT mbH  
 Hamburger Allee 45  
 60486 Frankfurt am Main  
 Fon 069 / 95 29 64 0  
 Fax 069 / 95 29 64 99  
 Mail mail@pgnu.de  
 Web www.pgnu.de

bearbeitet:	01/2022	AM, NR, SL
gezeichnet:	01/2022	LR, TK
geprüft:	01/2022	SL

**Hessen Mobil** Straßen- und Verkehrsmanagement

bearbeitet:		Datum	Zerchen
gezeichnet:			
geprüft:			Hilker

## FESTSTELLUNGSENTWURF

Strasse:	<b>B 275</b>	Unterlage:	19.4 / Blatt-Nr.: 7177
Beginn:	zwl. NK 5815 063 031 u. NK 5815 043 Station 1+292	Bestandskarte	
Ende:	zwl. NK 5815 035 031 u. NK 5715 055 Station 0+980	Maßstab:	1 : 1.000

**Ortsumgebung Idstein Eschenhahn**  
 von Bau-km 0+855,800 bis Bau-km 3+325,533

Aufgestellt:  
 Wiesbaden, im **05/23**  
 Hessen Mobil  
 Dezernat Planung und Bau Rhein-Main

*S. Hilker*  
 Sabine Hilker  
 Fachdezernat Fachtechniken

Nachrichtliche Unterlage  
 Nr. 19.4.2.1 Bl. 7  
 vom **04.02.2023**  
 CA: W-01-14-06-31774003  
 Wiesbaden, den 2.02.2023

**Planfeststellungsbeschluss**  
 Hessisches Ministerium  
 für Wirtschaft, Energie, Verkehr,  
 Wohnen und ländlichen Raum  
 Art. 91  
 im Auftrag  
 Regierungsrat