



Legende siehe separates Legendenblatt.

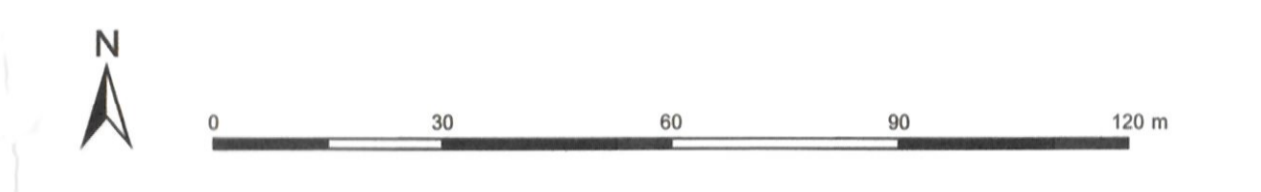

Kartengrundlage: Orthophoto vom Auftraggeber zur Verfügung gestellt.

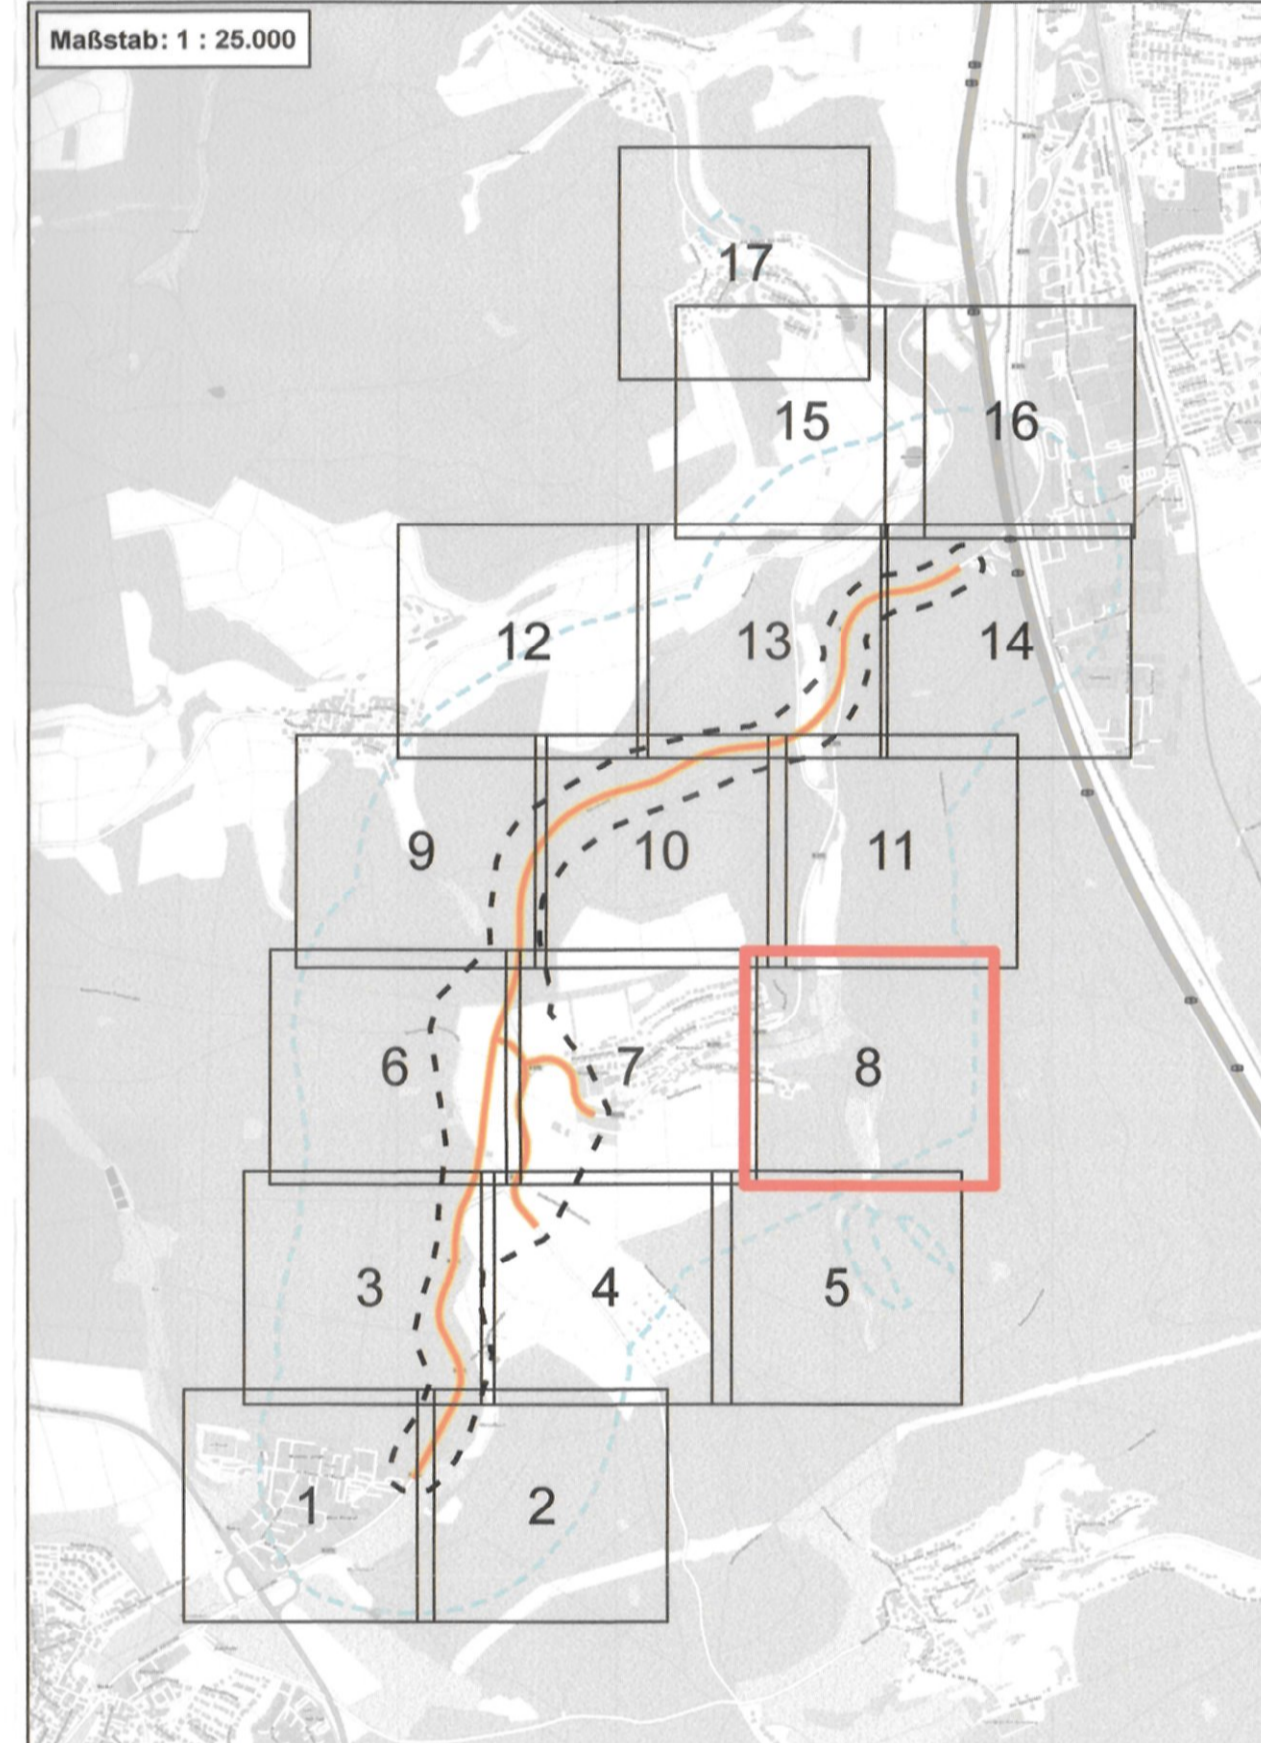

**2. Deckblatt vom März 2023 ersetzt Deckblatt vom März 2016 Unterlage 19 Anlagen 01 und 02**

1	2	3	4	5	6	7	8	9	10	11	12	13	14	15	16	17

Nr.	Art der Änderung	Datum	Name

<b>PGNU</b> PLANUNGSGESELLSCHAFT NATUR & UMWELT mbH	Hamburger Allee 45 60498 Frankfurt am Main Tel: 069 / 95 29 64 0 Fax: 069 / 95 29 64 99 Mail: mail@pgnu.de Web: www.pgnu.de	Datum: 01.02.22 Zeichner: AM, NR, SL
		bearbeitet: 01.02.22 gezeichnet: LR, TK geprüft: 01.02.22 SL

**FESTSTELLUNGSENTWURF**

Straße: <b>B 275</b> Beginn: zw. NK 5815 063 031 u. NK 5815 043 Station 1+292 Ende: zw. NK 5815 035 031 u. NK 5715 055 Station 0+980 Hessen ID: 03488	Unterlage: 19.4 / Blatt-Nr.: 8/17 <b>Bestandskarte</b> Maßstab: 1 : 1.000
--	---

**Ortsumgebung Idstein Eschenhahn**  
 von Bau-km 0+655,800 bis Bau-km 3+325,533

Aufgestellt: Wiesbaden, im: <i>03.12.23</i> Hesses Mobil Dezernat Planung und Bau Rhein-Main i. A. Hilber Sabine Hilber Fachdezernentin Fachtechniken	Nächsthöchste Unterlage Nr. 19.4.2.1 Bl. 8 vom: <i>06.03.2023</i> Gz. 19.011-A-002/179003 Wiesbaden, den 24.03.2024 Hessisches Ministerium für Wirtschaft, Energie, Verkehr, Wohnen und ländlichen Raum Amt 19 - Im Auftrag Regierungspräsident
---	---