



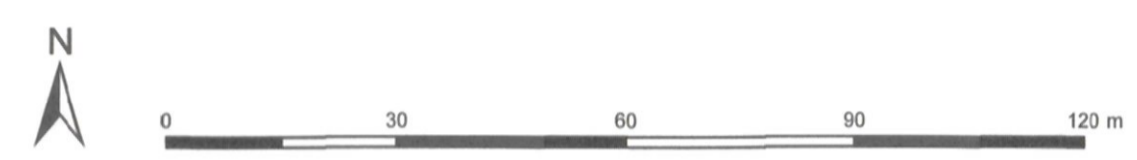

Legende siehe separates Legendenblatt.

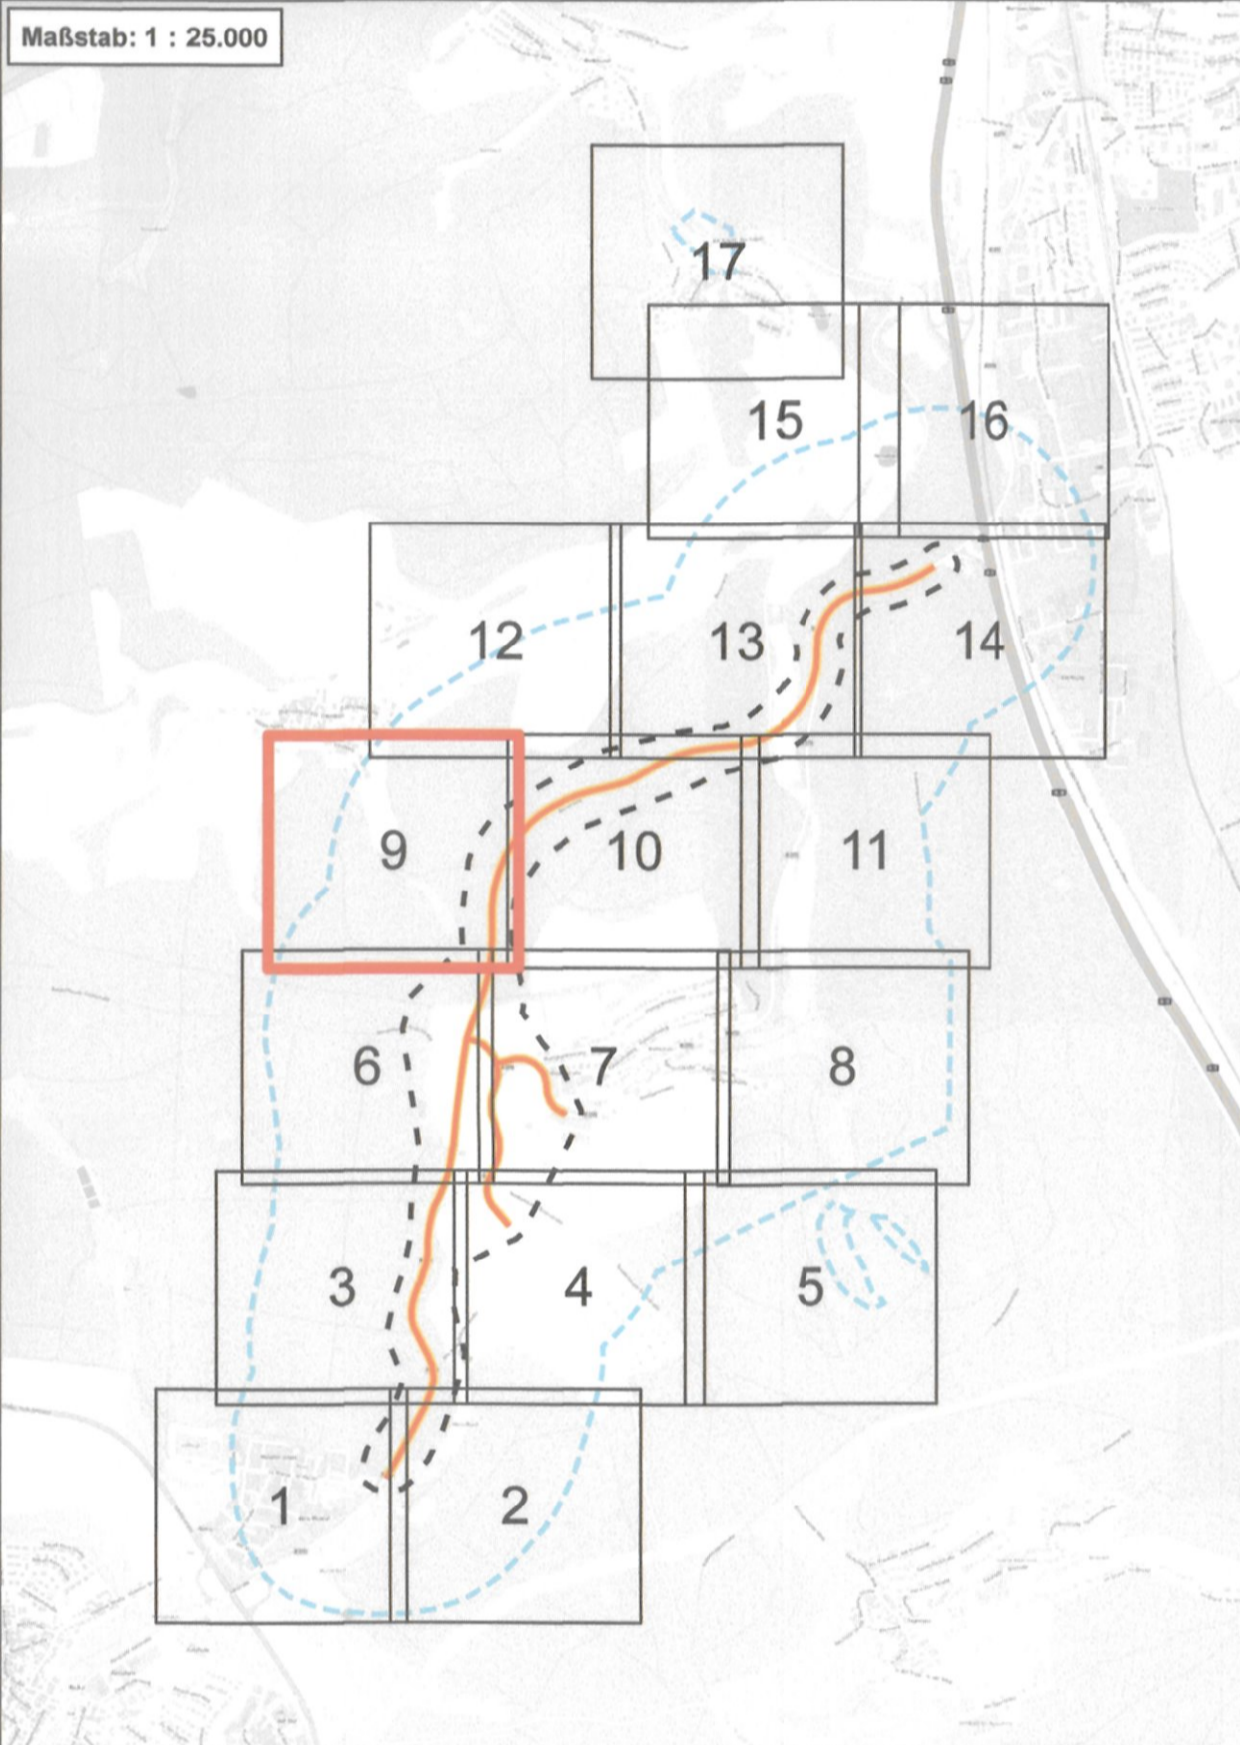

Kartengrundlage: Orthophoto vom Auftraggeber zur Verfügung gestellt.



2. Deckblatt vom März 2023 ersetzt Deckblatt vom März 2016
Unterlage 19 Anlagen 01 und 02

1	2	3	4	5	6	7	8	9	10	11	12	13	14	15	16	17	
Nr.	Art der Änderung															Datum	Name

PGNU PLANUNGSGESELLSCHAFT N A T U R & U M W E L T m b H

Hamburger Allee 45
 60486 Frankfurt am Main
 Fon 069 / 95 29 64 0
 Fax 069 / 95 29 64 99
 mail: mail@pgnu.de
 net: www.pgnu.de

bearbeitet:	01/2022	AM, NR, SL
gezeichnet:	01/2022	LR, TK
geprüft:	01/2022	SL

Hessen Mobil Straßen- und Verkehrsmanagement

HESSEN

bearbeitet:	Datum	Zeichen
gezeichnet:		
geprüft:		Hilker

FESTSTELLUNGSENTWURF

Strasse:	B 275	Unterlage:	19.4 / Blatt-Nr.: 017
Beginn:	zw. NK 5815 063 031 u. NK 5815 043 Station 1+292	Bestandskarte	
Ende:	zw. NK 5815 036 031 u. NK 5715 055 Station 0+980	Maßstab:	1 : 1.000
Hessen ID:	03488		

Ortsumgebung Idstein Eschenhahn
 von Bau-km 0+655,800 bis Bau-km 3+325,533

Aufgestellt: Wiesbaden, im **03/23**
 Hassen Mobil
 Planung und Bau Rhein-Main
S. Hilker
 Sabine Hilker
 Fachdezernent Fachtechniken

Nachrichtliche Unterlage
 Nr. 19.4.2.1.B.19
 zum
Planfeststellungsbeschluss
 vom 06.03.2023
 Gz. V-0614-06-2178003
 Wiesbaden, den 24.03.2023

